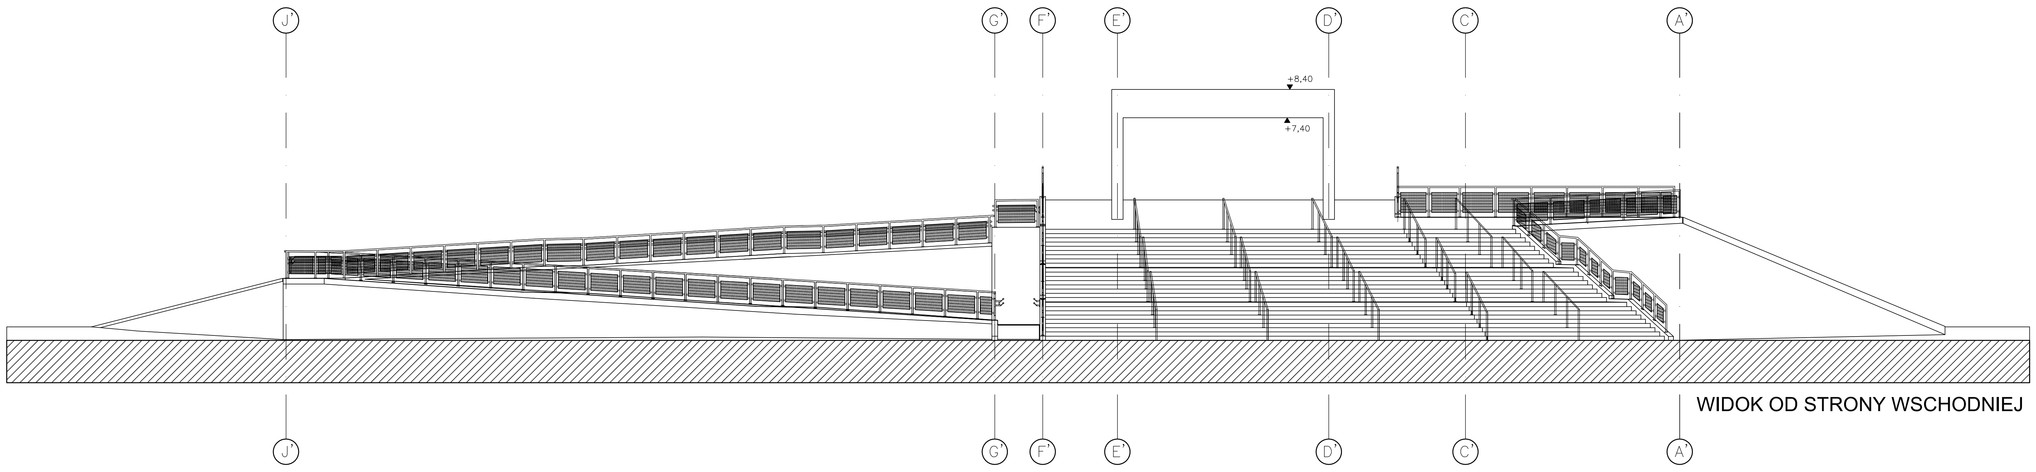

WIDOK OD STRONY WSCHODNIEJ

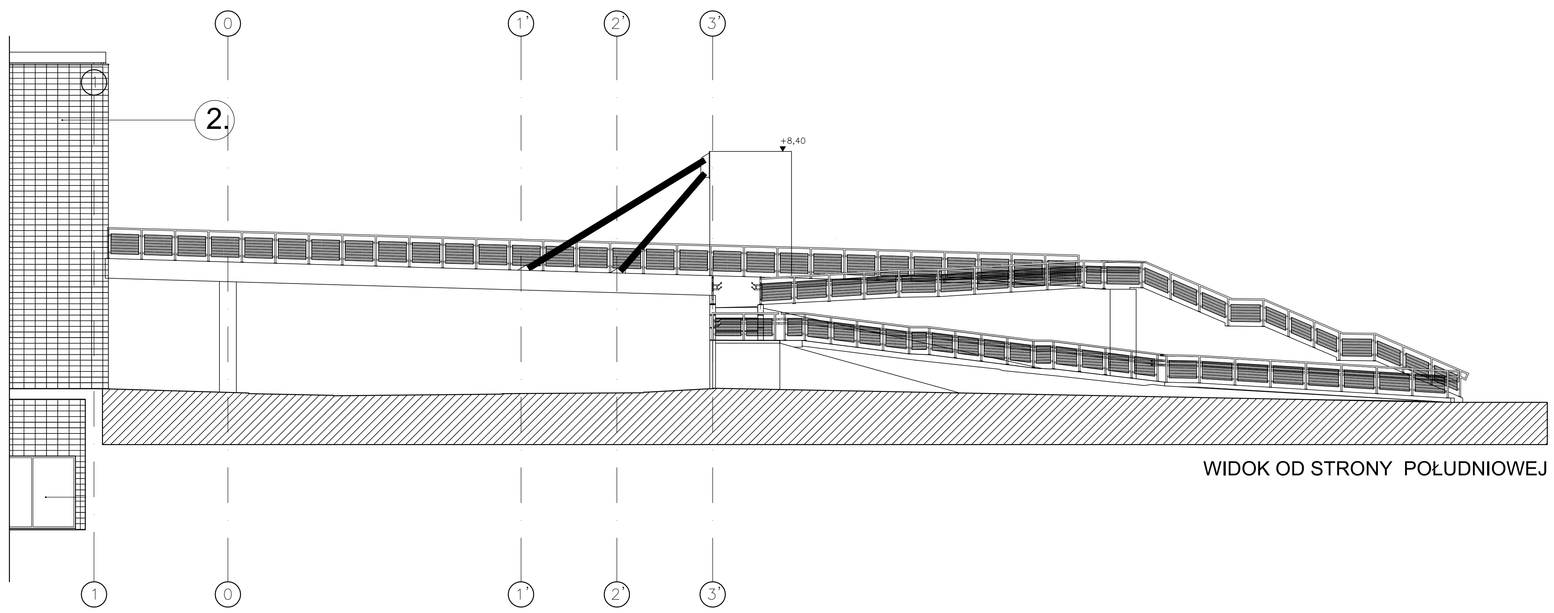

WIDOK OD STRONY POŁUDNIOWEJ

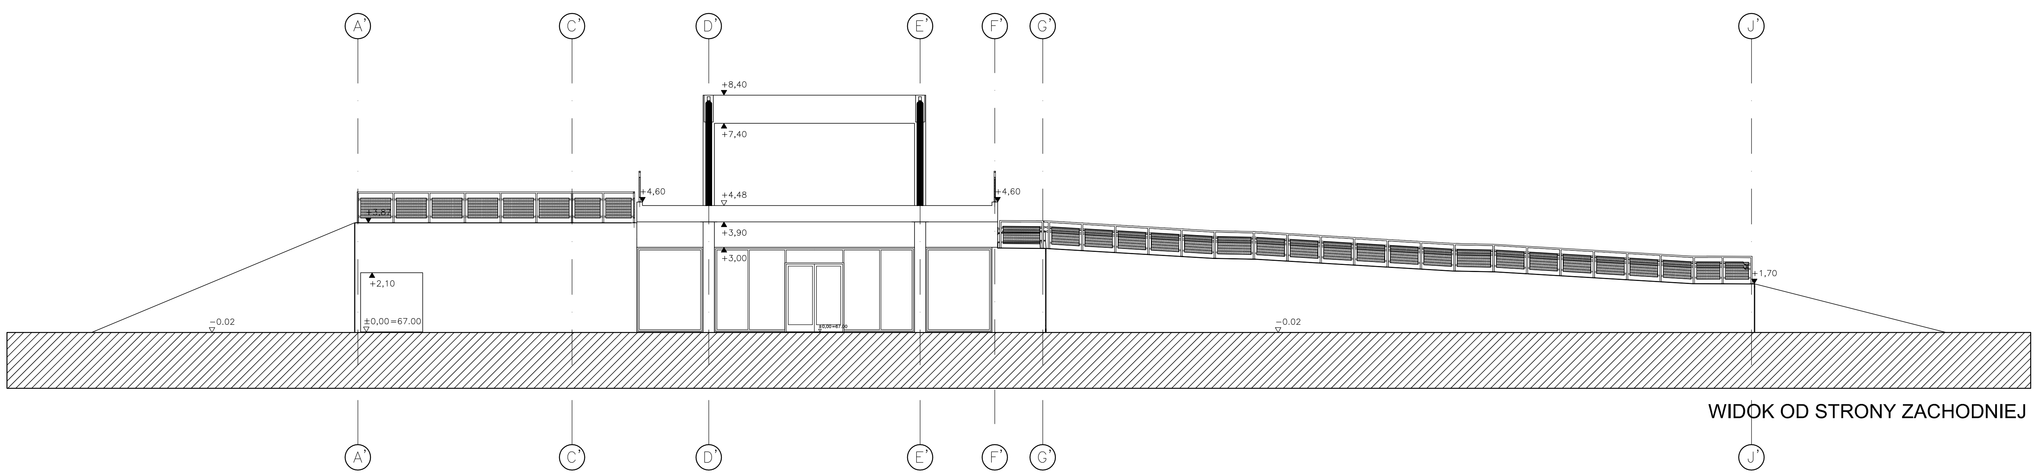

WIDOK OD STRONY ZACHODNIEJ

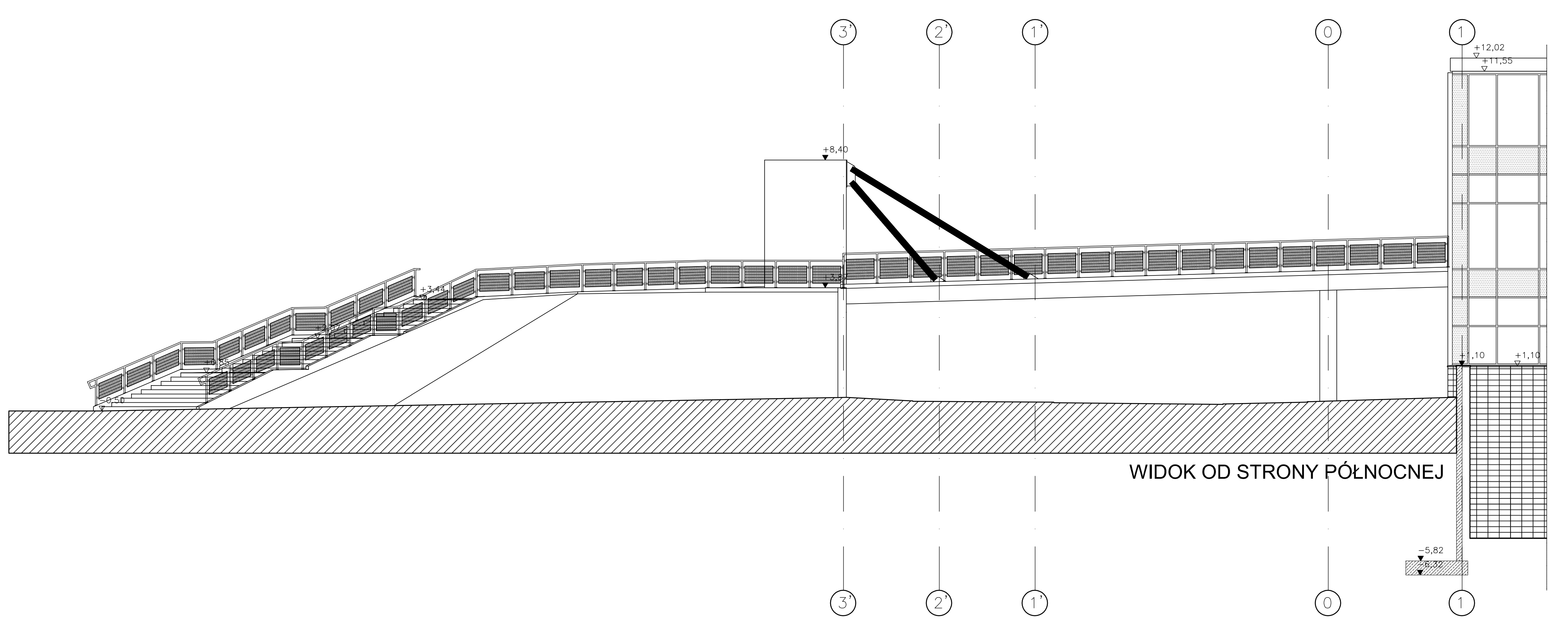

WIDOK OD STRONY PÓŁNOCNEJ

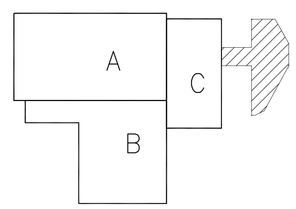

UWAGA 1!
WSZYSTKIE RYSUNKI BRANZY ARCHITEKTONICZNEJ
NALEZY CZYTAC LACZNIE Z RYSUNKAMI INNYCH BRANZ
UWAGA 2!
WSZYSTKIE WYMIARY STANU SUROWEGO NALEZY SPRAWDZIC
W NATURZE PRZED WYKONANIEM RYSUNKOW WARSZTATOWYCH
UWAGA 3!
PRZED ZAMOWIENIEM POSZCZEGOLNYCH ELEMENTOW NALEZY
SPRAWDZIC ILOSC Z RZUTAMI!

ZMIANA :	DATA :	PODPIS :
Edycja rysunku	26.05.2011	
EDYCJA 4	LIPIEC 2011	

TEMAT: KOMPLEKS SPORTOWO–REKREACYJNY "TERMY MALTAŃSKIE" W POZNANIU

FAZA: PROJEKT WYKONAWCZY — TOM XIIIA

BRANZA: ARCHITEKTURA

RYSUNEK:

KŁADKA WEJŚCIOWA - WIDOKI

PROJEKT:

WYKONAWCA:
KONSORCJUM FIRM KTOREGO LIDEREM JEST
ALSTAL BUDOWNICTWO
ALOJZY SZCZUPAK

PODWYKONAWCA:
ATJ ARCHITEKCI Sp. z o.o.
ul. LIBUSKA 14A 03–977 Warszawa
tel.+4822 6712600 fax +4822 6733833

© WSZELKIE PRAWA ZASTRZEŻONE

GRI "ZAPROJEKTOWANIE I WYKONANIE"
KONSORCJUM FIRM KTOREGO LIDEREM JEST
ALSTAL BUDOWNICTWO
ALOJZY SZCZUPAK
88–100 INOWROCLAW JACEWO 76
tel.+4852 3555400 fax+4852 3555405

AUTORZY:
mgr inż.arch. Tomasz Kosma Kwiecinski nr upr. Wa–128/92
wspolpraca:
tech. arch. Mariusz Krokowko

Sprawdzajacy:
mgr inż.arch. Jacek Kwiecinski nr upr. 339/65

data edycji "3"	skala	numer rysunku	edycja
Maj 2010	1:100	XIIIA/6-5	"4"