



Przekrój konstrukcyjny jezdni

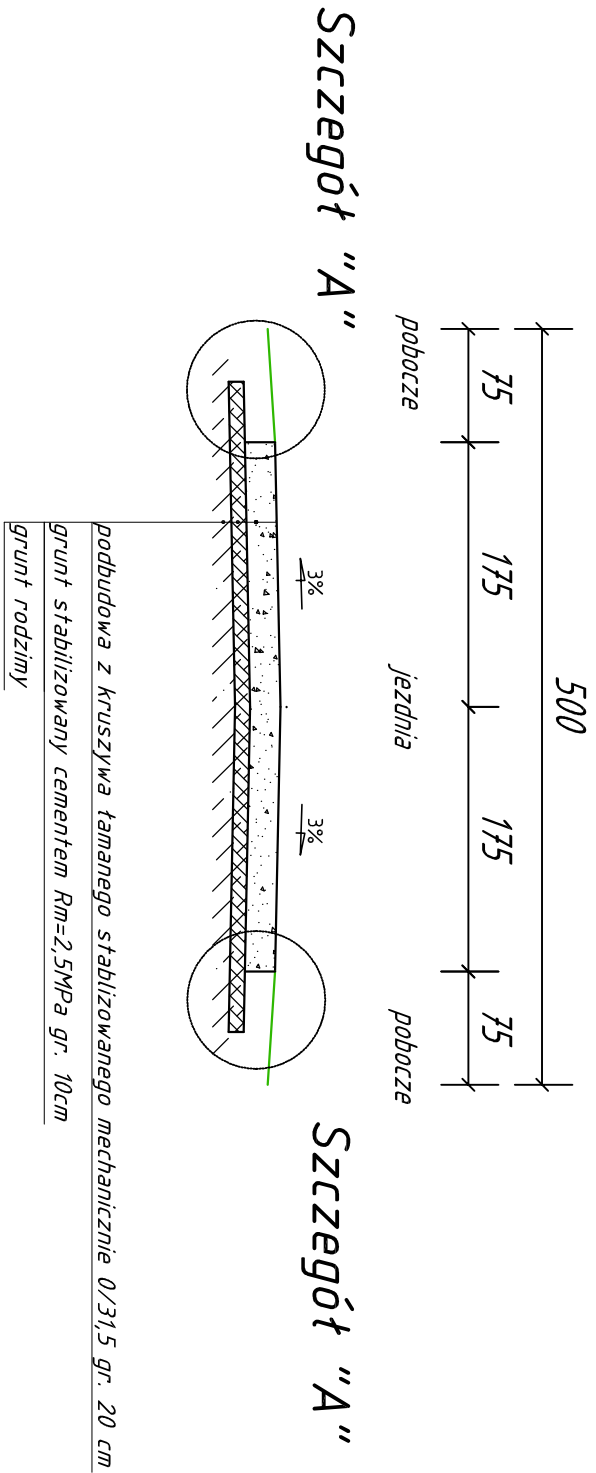

Szczegół "A" Skala 1:20

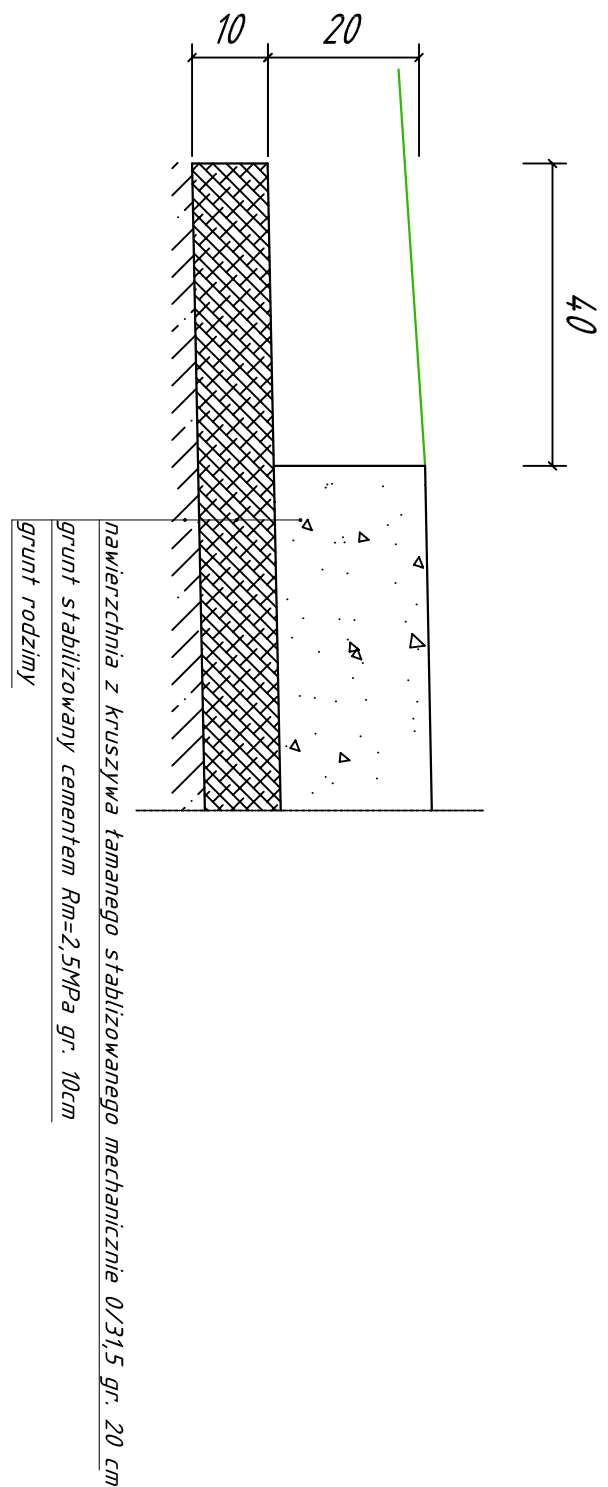

Inwestor:		Gmina Santok ul. Gorzowska 59, 66-431 Santok	
Adres:		działka nr 203/21 droga gminna wewnętrzna obręb Wawrów, gmina Santok,	
Branża drogowa		Skala 1:20, 1:50	Rys. nr 2
Treść:		Przekrój normalny, szczegóły	
Obiekt:	Remont drogi gminnej wewnętrznej m. Wawrów gmina Santok		Stadium:
			ZGŁOSZENIE ROBÓT NIE WYMAGAJĄCYCH POZWOLENIA NA BUDOWĘ