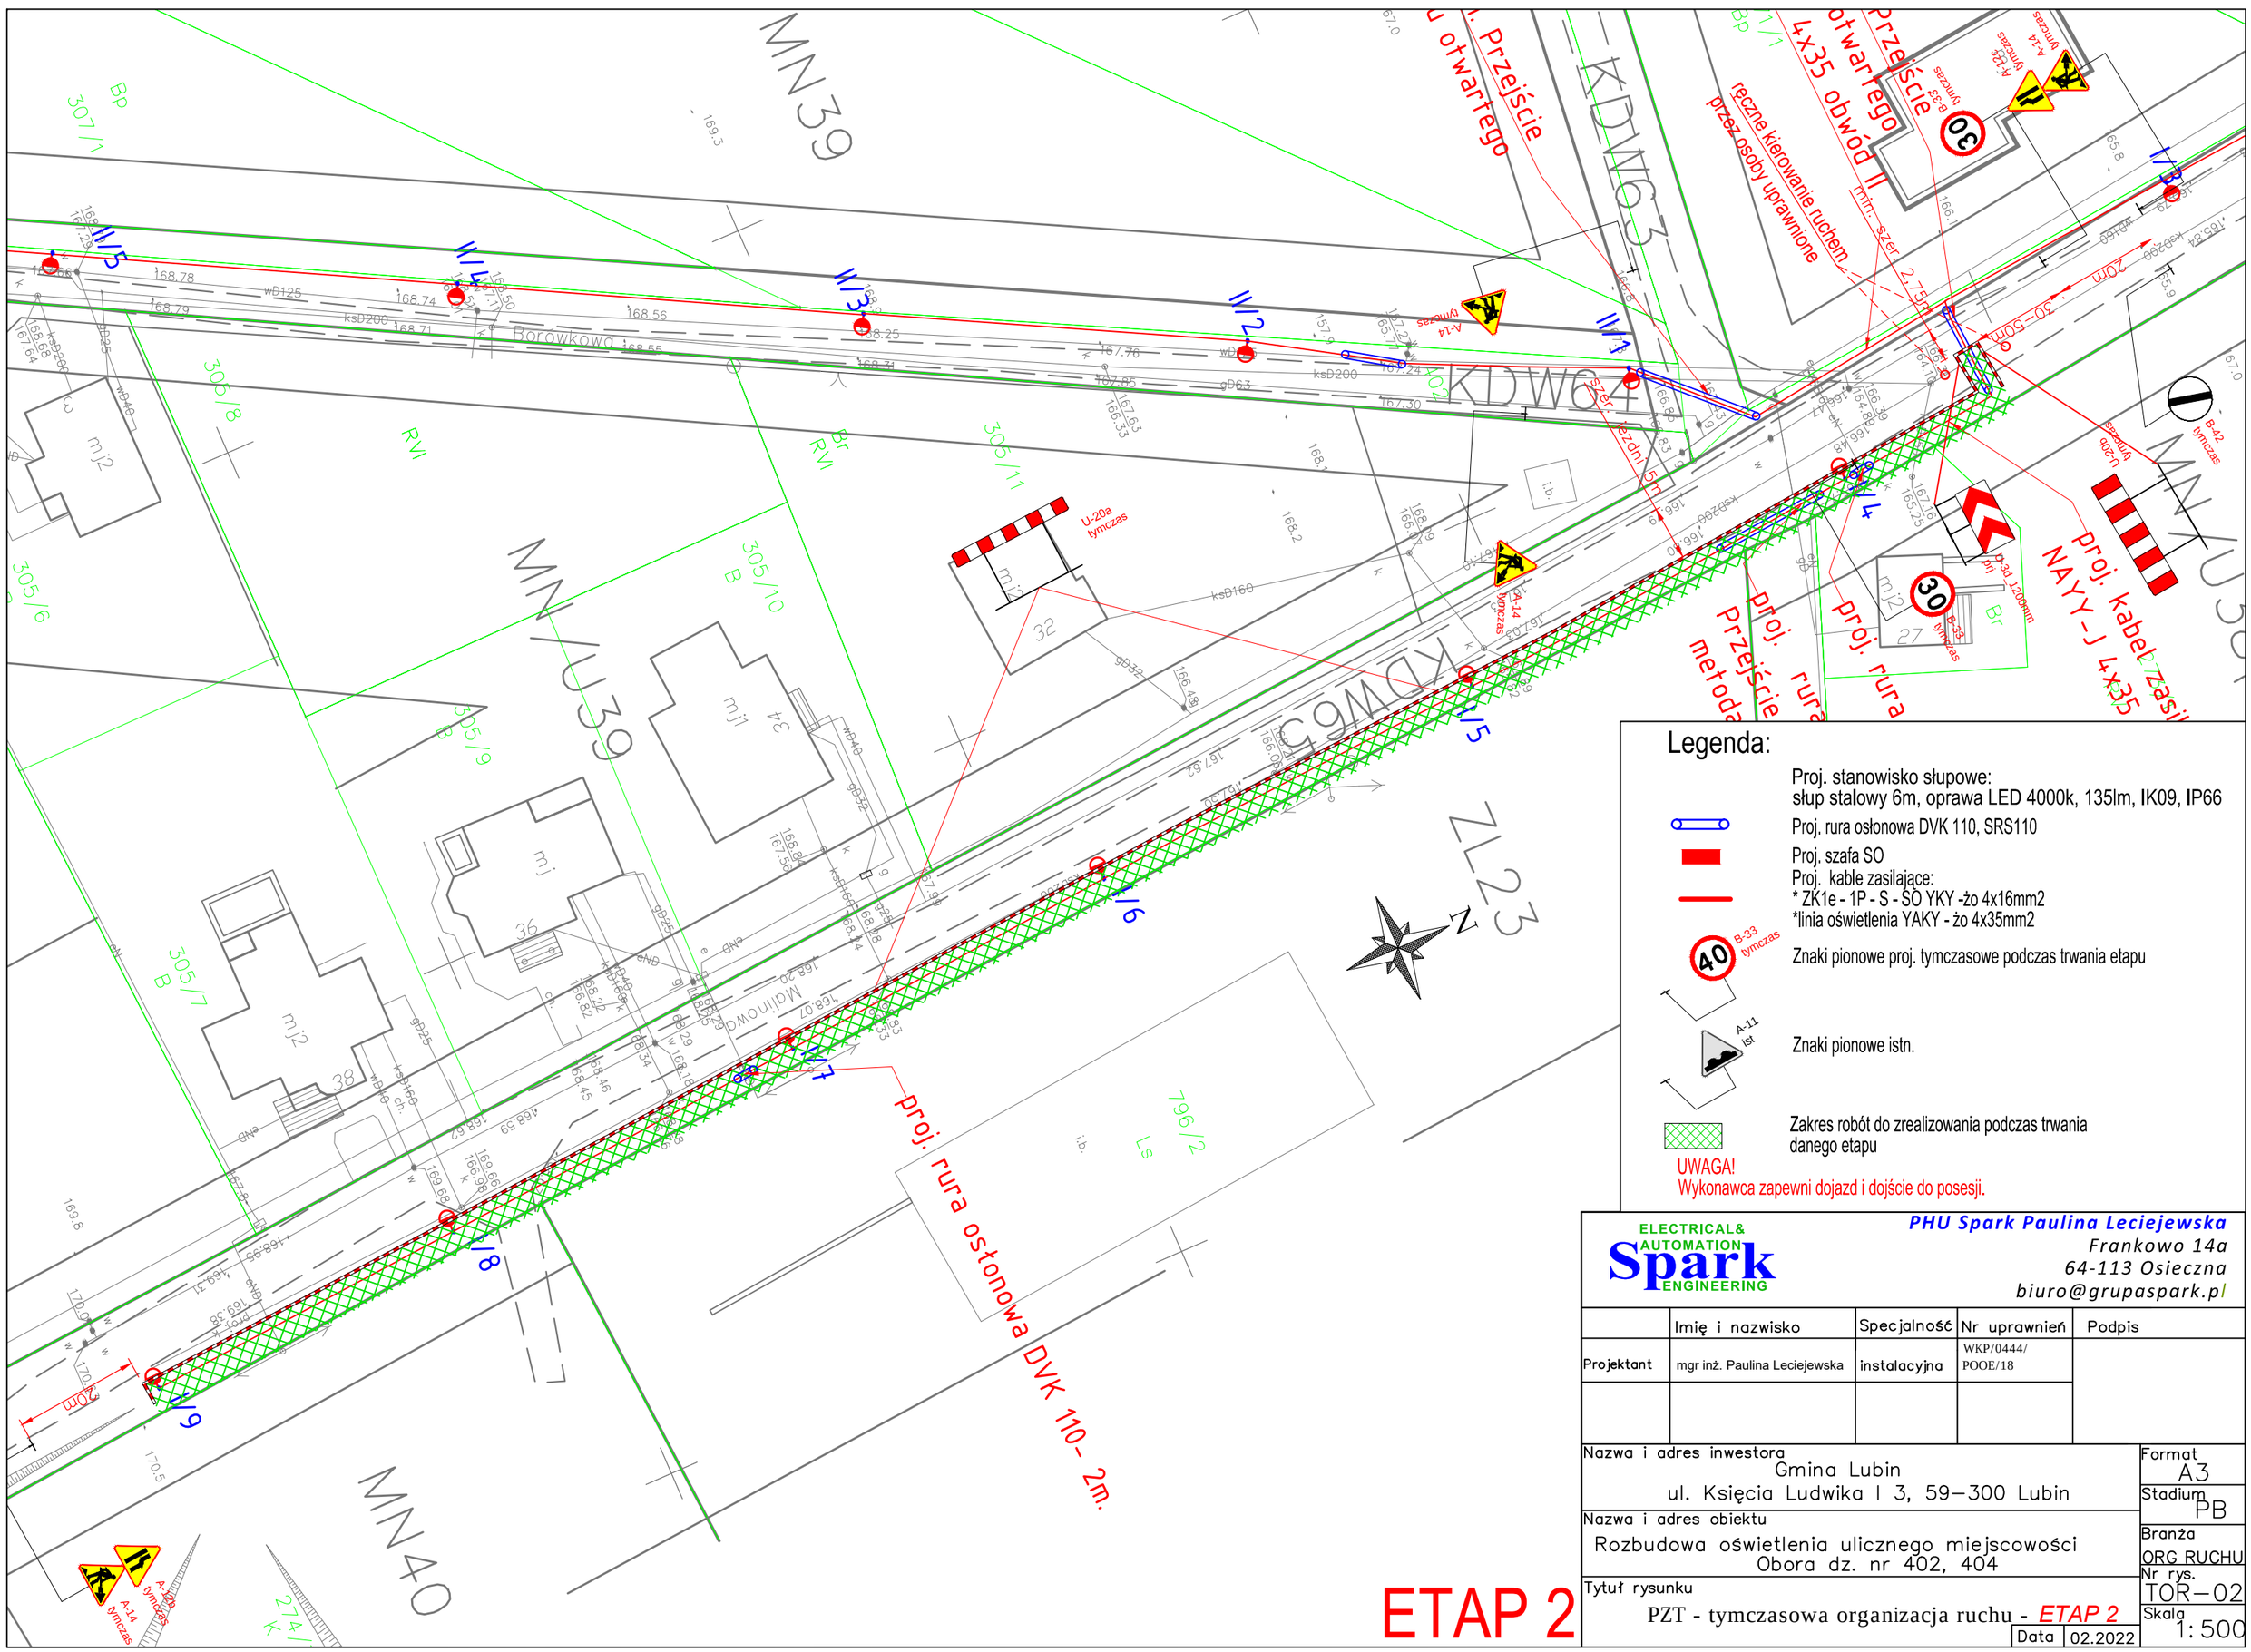


Legenda:

- Proj. stanowisko słupowe: słup stalowy 6m, oprawa LED 4000k, 135lm, IK09, IP66
- Proj. rura osłonowa DVK 110, SRS110
- Proj. szafa SO
- Proj. kable zasilające:
  * ZK1e - 1P - S - SO YKY -żo 4x16mm2
  *linia oświetlenia YAKY - żo 4x35mm2
- Znaki pionowe proj. tymczasowe podczas trwania etapu
- Znaki pionowe istn.
- Zakres robót do zrealizowania podczas trwania danego etapu

UWAGA!
Wykonawca zapewni dojazd i dojście do posesji.


ELECTRICAL& AUTOMATION Spark ENGINEERING

**PHU Spark Paulina Leciejewska**
*Frankowo 14a*
*64-113 Osieczna*
*biuro@grupaspark.pl*


| | Imię i nazwisko | Specjalność | Nr uprawnień | Podpis |
|---|---|---|---|---|
| Projektant | mgr inż. Paulina Leciejewska | instalacyjna | WKP/0444/ POOE/18 | |

Nazwa i adres inwestora
Gmina Lubin
ul. Księcia Ludwika I 3, 59–300 Lubin

Nazwa i adres obiektu
Rozbudowa oświetlenia ulicznego miejscowości Obora dz. nr 402, 404

Tytuł rysunku
PZT - tymczasowa organizacja ruchu - *ETAP 2*

Format A3
Stadium PB
Branża ORG RUCHU
Nr rys. TOR–02
Skala 1: 500
Data 02.2022