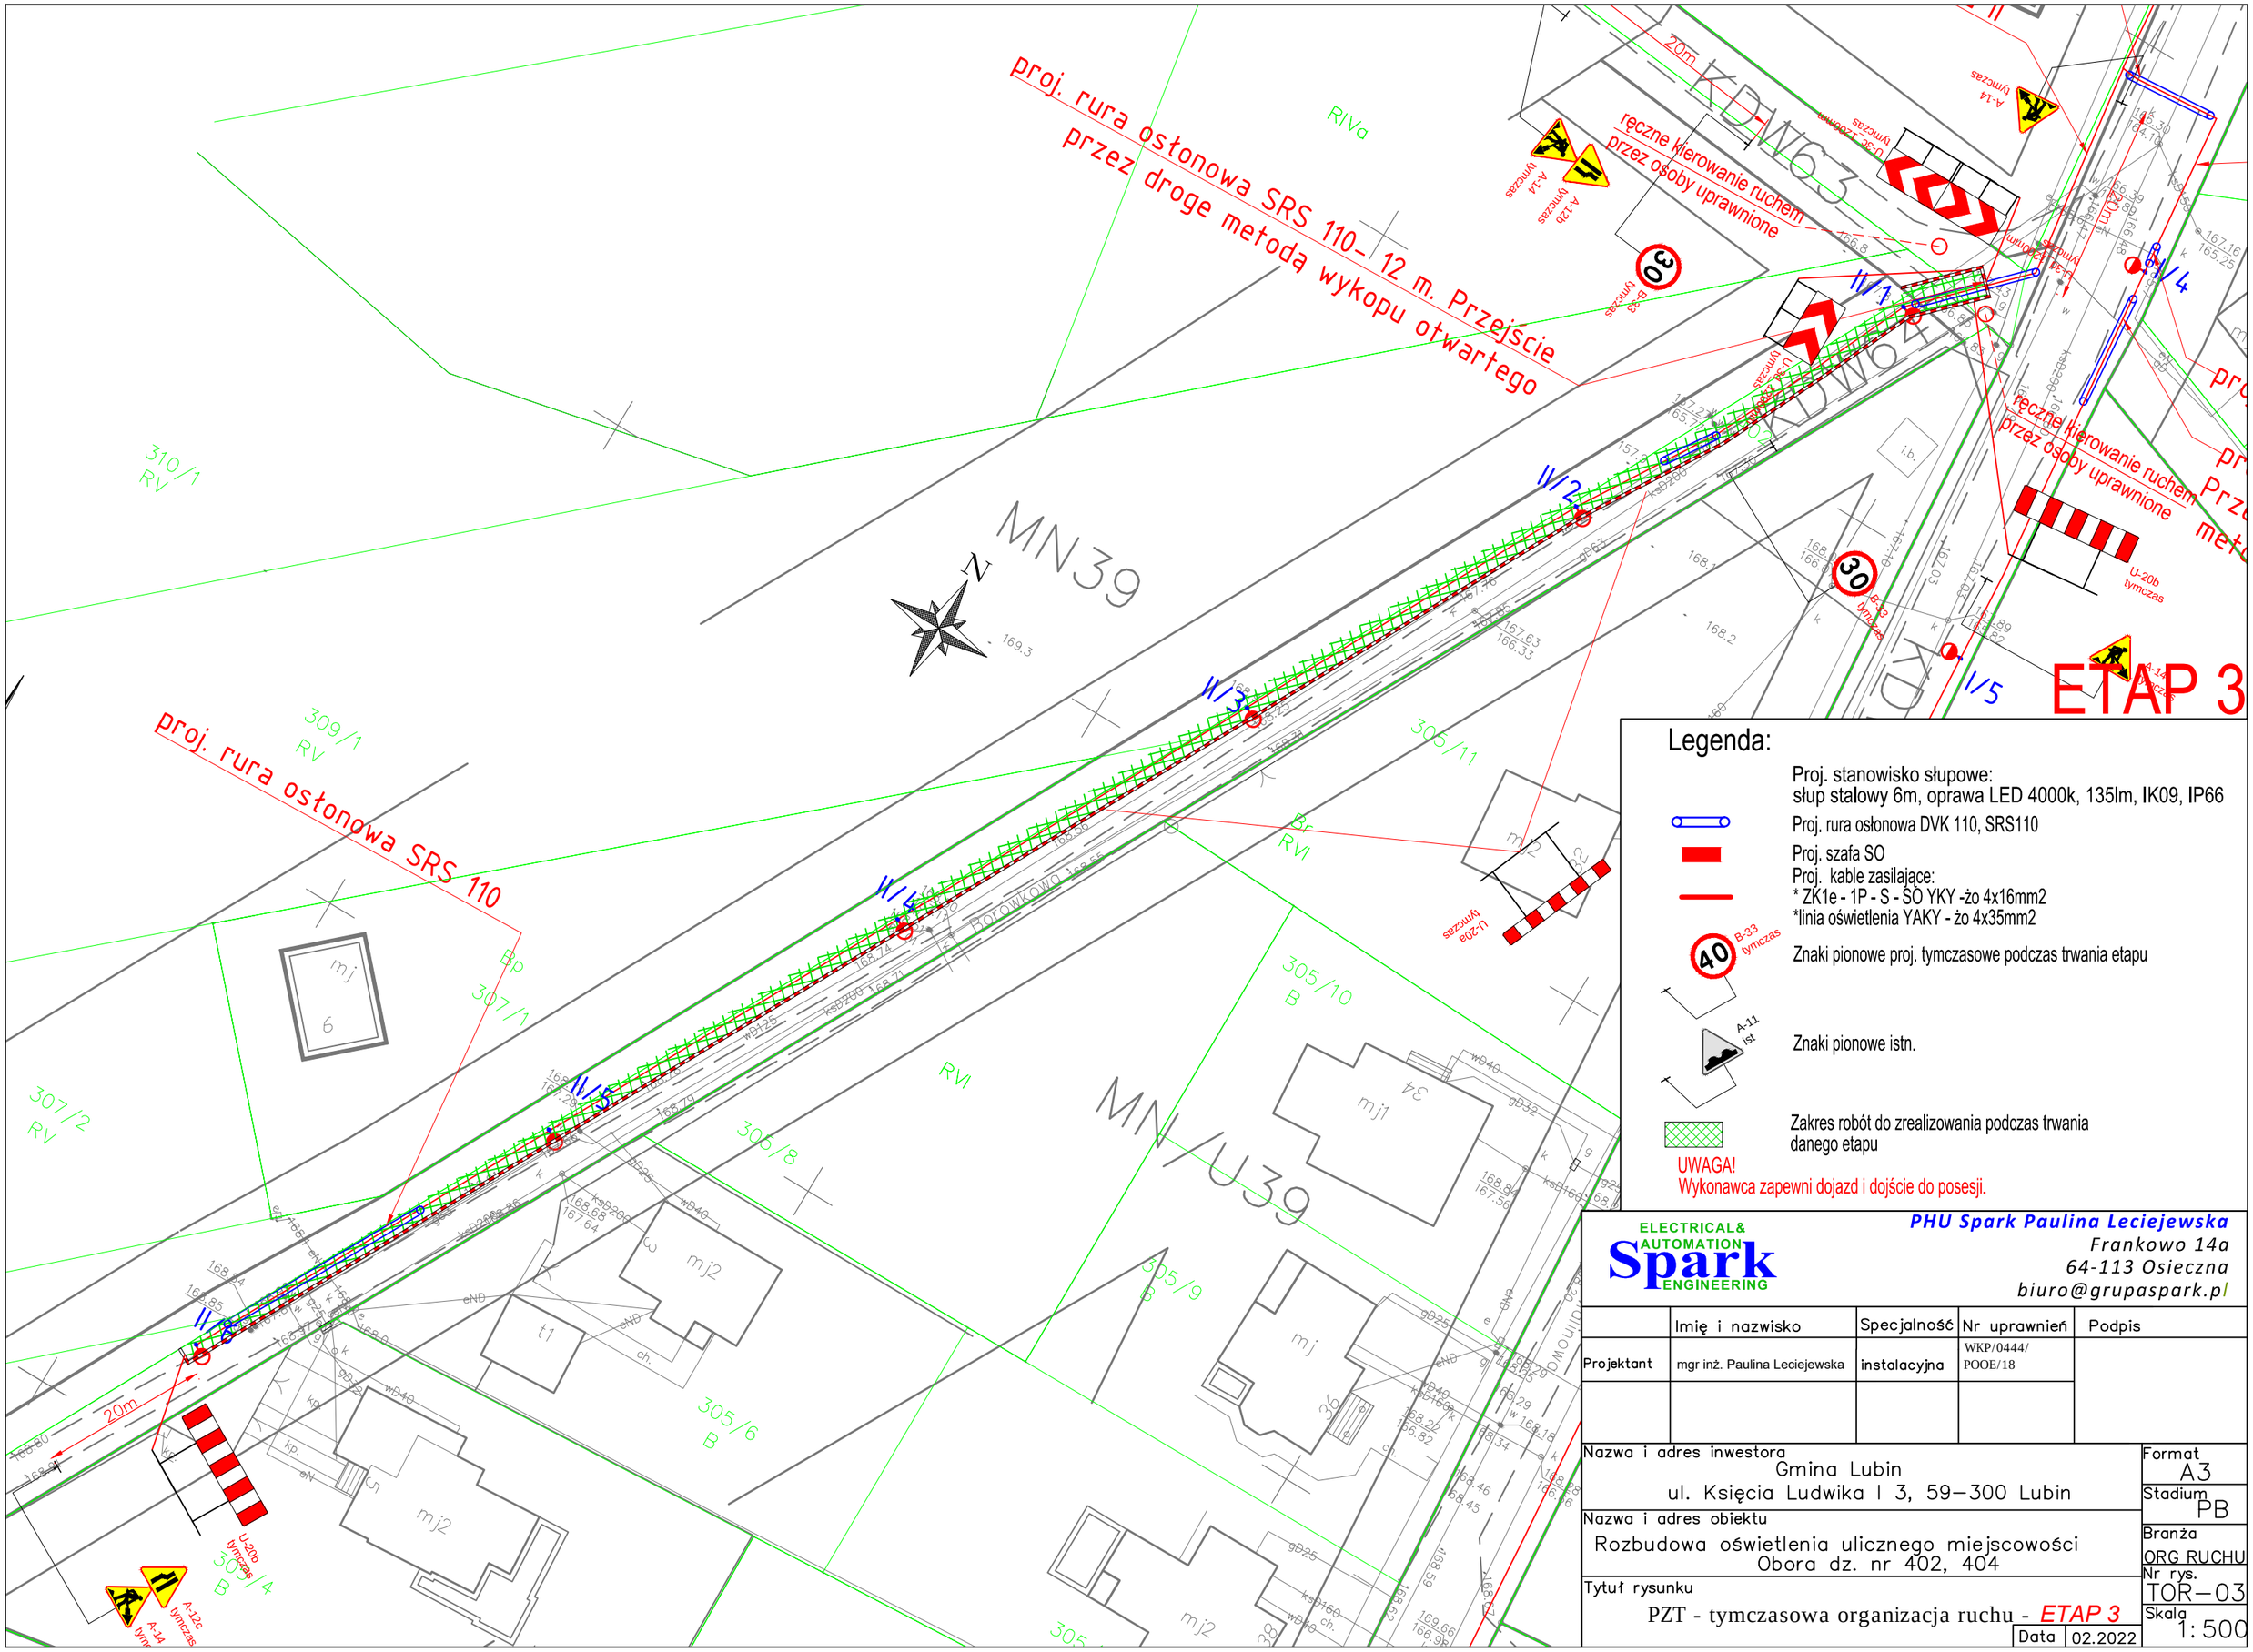

ELECTRICAL& AUTOMATION Spark ENGINEERING
PHU Spark Paulina Leciejewska
Frankowo 14a
64-113 Osieczna
biuro@grupaspark.pl

	Imię i nazwisko	Specjalność	Nr uprawnień	Podpis
Projektant	mgr inż. Paulina Leciejewska	instalacyjna	WKP/0444/ POOE/18	

Nazwa i adres inwestora
Gmina Lubin
ul. Księcia Ludwika I 3, 59–300 Lubin

Nazwa i adres obiektu
Rozbudowa oświetlenia ulicznego miejscowości Obora dz. nr 402, 404

Tytuł rysunku
PZT - tymczasowa organizacja ruchu - *ETAP 3*

Data 02.2022

Format A3
Stadium PB
Branża ORG RUCHU
Nr rys. TOR–03
Skala 1: 500