Załącznik nr 1 do umowy
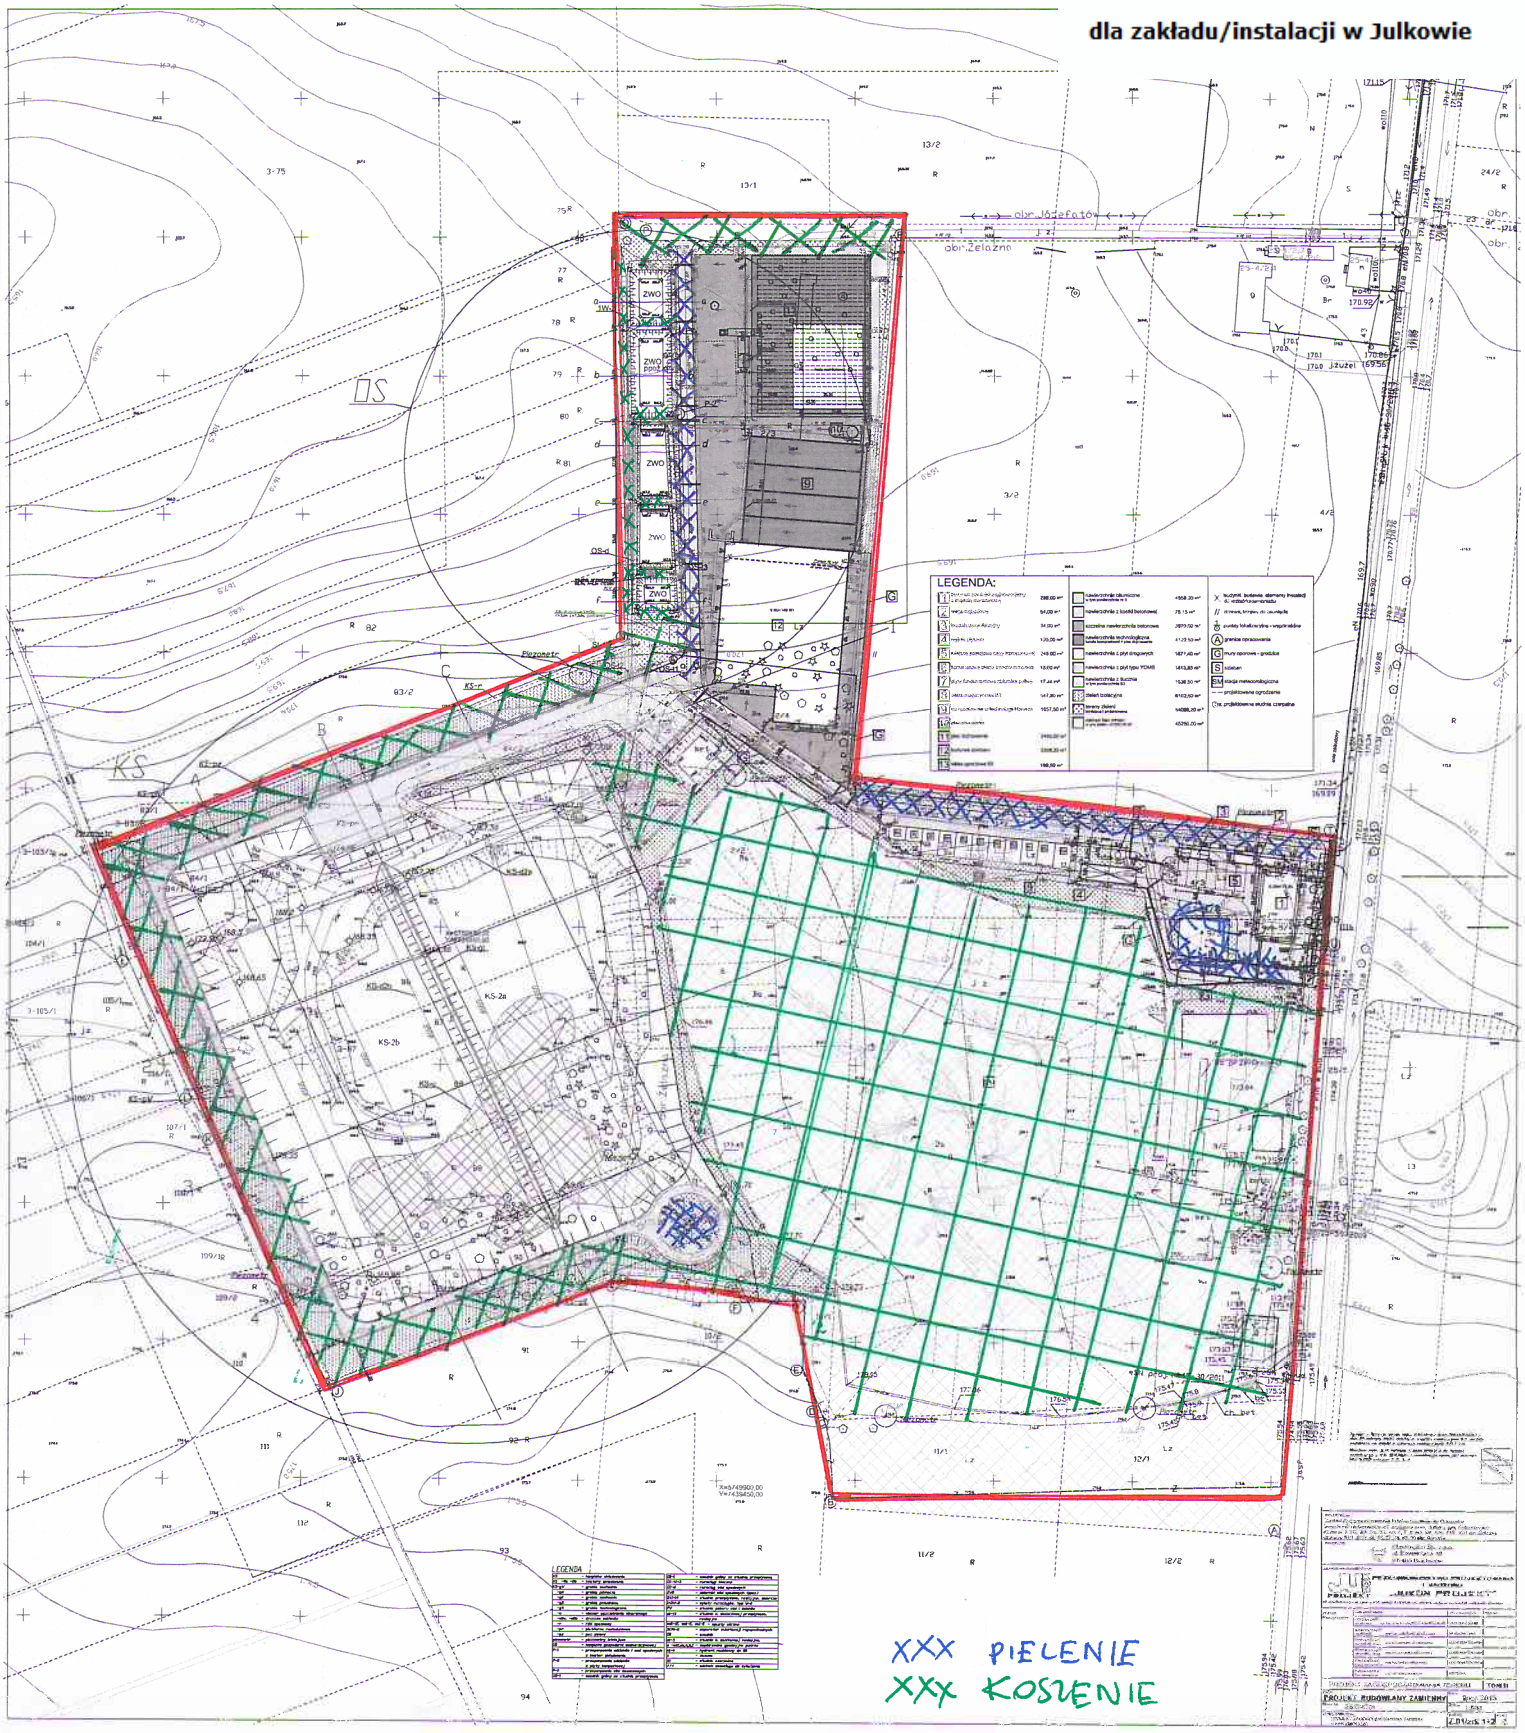
dla zakładu/instalacji w Julkowie