


PRZEKRÓJ A-A  
SKALA 1:50

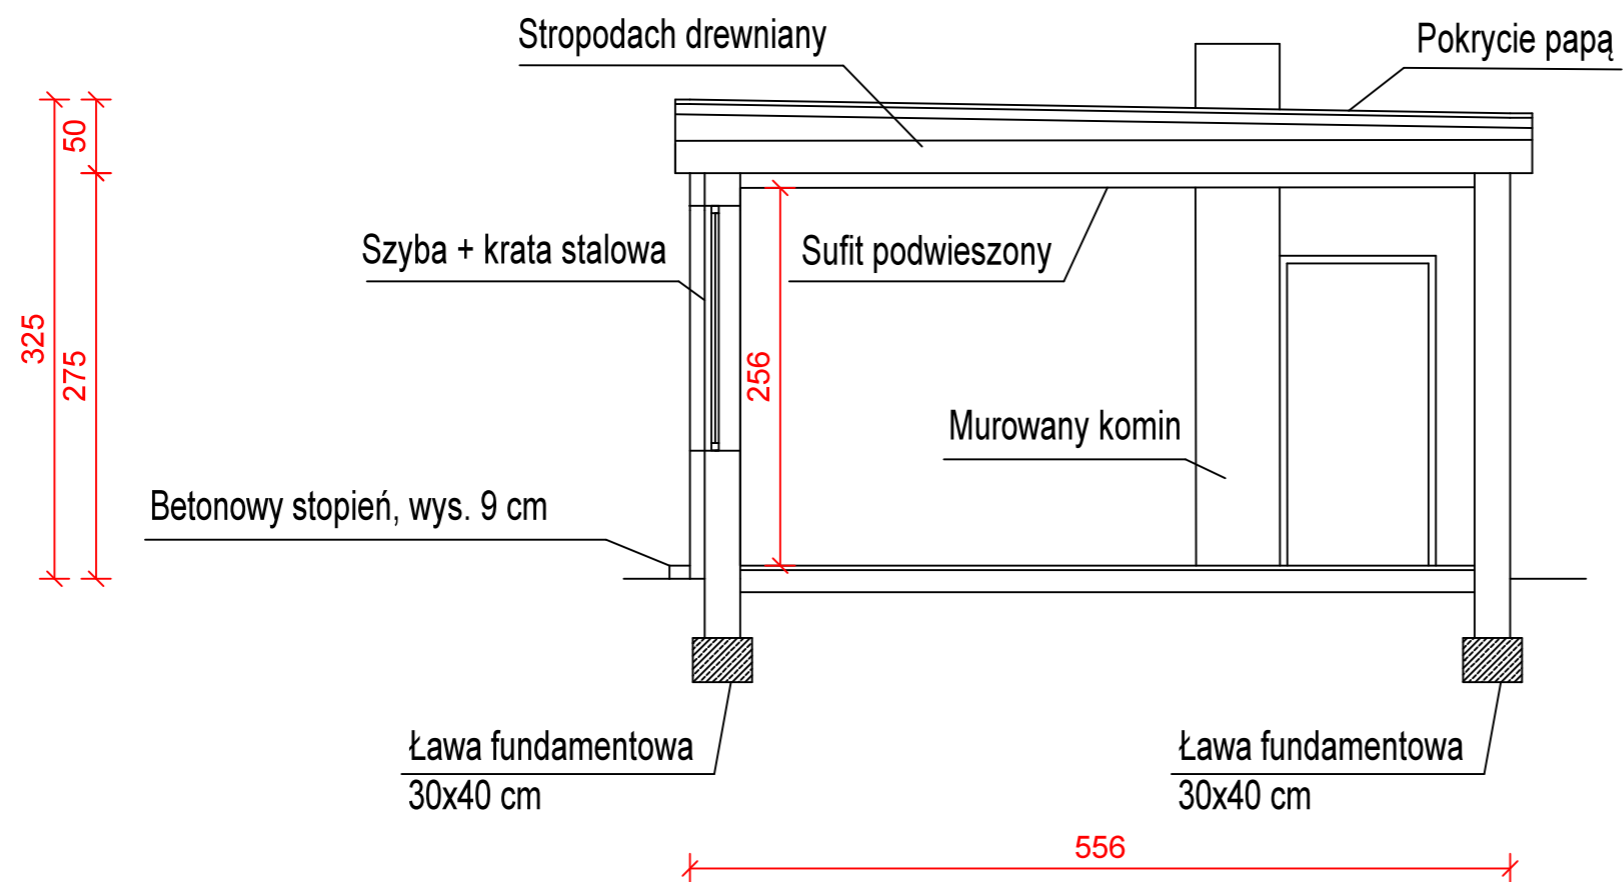

W miejscu odcięcia od budynku istniejącego wykonać obróbkę blacharską oraz izolację termiczną ze styropianu 10cm wraz z tynkiem mineralnym w kolorystyce zgodnej z istniejącą elewacją

<b>Biuro Konstrukcyjno-Budowlane</b> Kamil Cichoński ul. Stoneczna 19, 66-470 Kostrzyn nad Odrą				<b>K2</b>
Inwestor : Miasto Kostrzyn nad Odrą ul. Graniczna 2 66-470 Kostrzyn nad Odrą				<b>1 : 50</b>
Obiekt : Rozbiórka gminnego obiektu- pawilonu, dz. nr 826/40, 826/41, 826/43, obręb 1, Kostrzyn nad Odrą				
Branża : <b>KONSTRUKCJA</b>				
Temat : Przekrój A-A				<b>BUD</b>
Autor:	Imię i nazwisko	Nr uprawnień i izby	Data	
Projektował:	mgr inż. Kamil Cichoński	LBS/0044/POOK/14 <small>w specjalności konstrukcyjno-budowlanej do projektowania bez ograniczeń</small>	29.11.2020	
Opracowała:	mgr inż. Monika Kiewra		29.11.2020	