


# MODERNIZACJA PRZEGRODY POŁAĆ DACHOWA SKALA 1:10

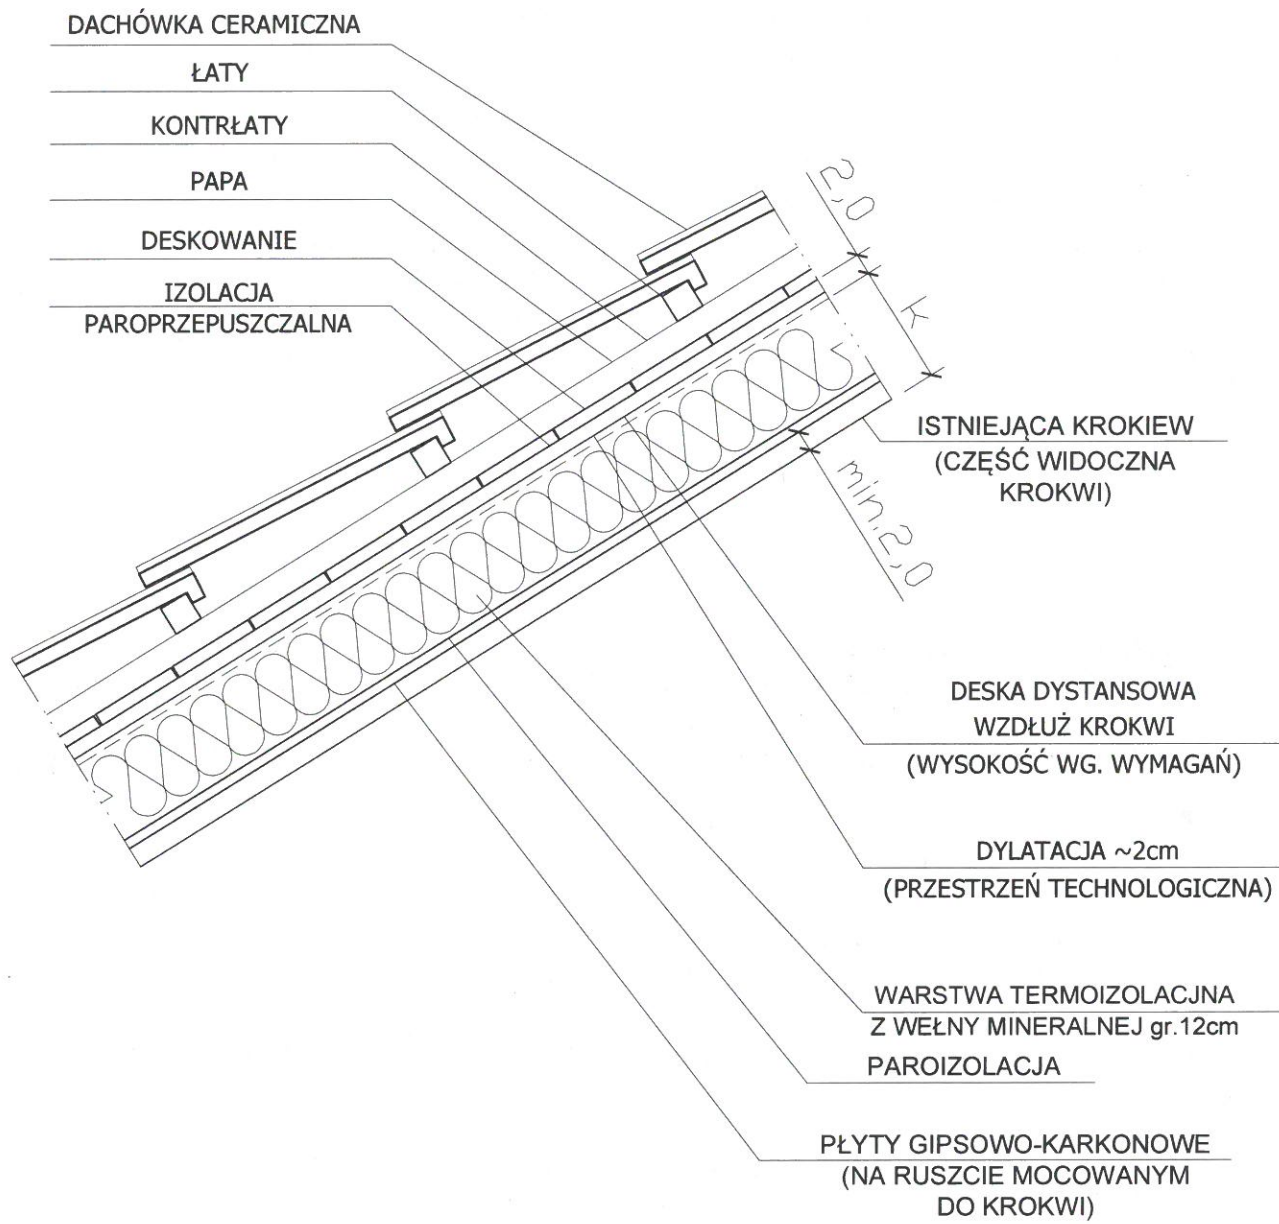

	PRACOWNIA PROJEKTOWO-WYKONAWCZA Alicja Baran ul. Portowa 2/3 11-600 Węgorzewo tel: 503-143-366 ; 690-552-947	<b>RYS. 3</b> <b>SKALA 1:10</b> <b>04.2020 r.</b>
	www.projekty-baran.pl    architekt@poczta.fm    krzysiekprojekt@poczta.fm	<b>TEMAT: PROJEKT KOMPLEKSOWEJ TERMOMODERNIZACJI BUDYNKU OSP W PASYMIU</b>
<b>INWESTOR: Gmina PASYM</b> ul. Rynek 8 ; 12-130 PASYM		
<b>ADRES INWESTYCJI: dz.nr ewid. 206 (ul.Pocztowa 14)</b> obręb Pasym ; gm. PASYM		
<b>BRANŻA: ARCHITEKTURA</b>		
<b>PROJEKTANT:</b> mgr inż. arch. Krzysztof BARAN upr.nr ewid.: 7/WMOKK/2016		