6a | Zaplecze
12m2 | Wykładz. PCW
istniejąca

6 | Sala seminaryjna
53m2 | Wykładz. PCW
istniejąca

7 | Pom. biurowe
21m2 | Wykładz. PCW
nowa

8a | Pom. biurowe
13m2 | Wykładz. PCW
nowa

8b | Pom. biurowe
14m2 | Wykładz. PCW
nowa

8 | Korytarz
8m2 | Wykładz. PCW
nowa

K1 | Korytarz
51m2 | Lastryko
istniejące

K2 | Korytarz
43m2 | Lastryko
istniejące

1 | Sala seminaryjna
43m2 | Wykładz. PCW
istniejąca

2 | Pom. biurowe
18m2 | Parkiet
istniejący

3 | Pom. biurowe
18m2 | Wykładz. PCW
istniejąca

4 | Pom. biurowe
18m2 | Wykładz. PCW
istniejąca

5 | Pom. socjalne
2m2 | Wykładz. PCW
nowa

5a | Toalety
4m2 | Płytki ceram.
nowe

przybliżona lokalizacja zabudowy w postaci belki 30x50cm

300x145
h0=219
hf=365

h0=300

h0=95

ściany gk na ruszcie stalowym, ruszt o szer. 100mm,
wypełnienie wełną o gr. 100mm, okładzina z płyty podwójnej
2x12.5mm obustronnie, przegroda o akustyce min. 50dB,
wokół drzwi profile wzmocnione (ościeżnicowe)

okładzina z płytek ceramicznych

zakres sufitu do szpachlowania i malowania (bez sufitu podwieszanego)

zakres sufitu bez robót budowlanych

zakres do wykonania sufitu modułowego

zakres do malowania (wszystkie powierzchnie niezakreskowane)

detal montażu sufitu podwieszonego kasetonowego 60x60cm
skala 1:20

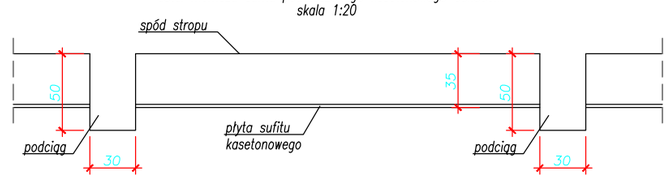

Skala 1:50

	UNIWERSYTET MEDYCZNY IM.KAROLA MARCINKOWSKIEGO W POZNANIU DZIAŁ INWESTYCYJNO-TECHNICZNY		
Projekt:	Adaptacja pomieszczeń na potrzeby Katedry Medycyny Społecznej		
Rysunek:	Roboty budowlane	03.2022	3