Profil podłużny odejścia z korytek liniowych

skala 1:100/100

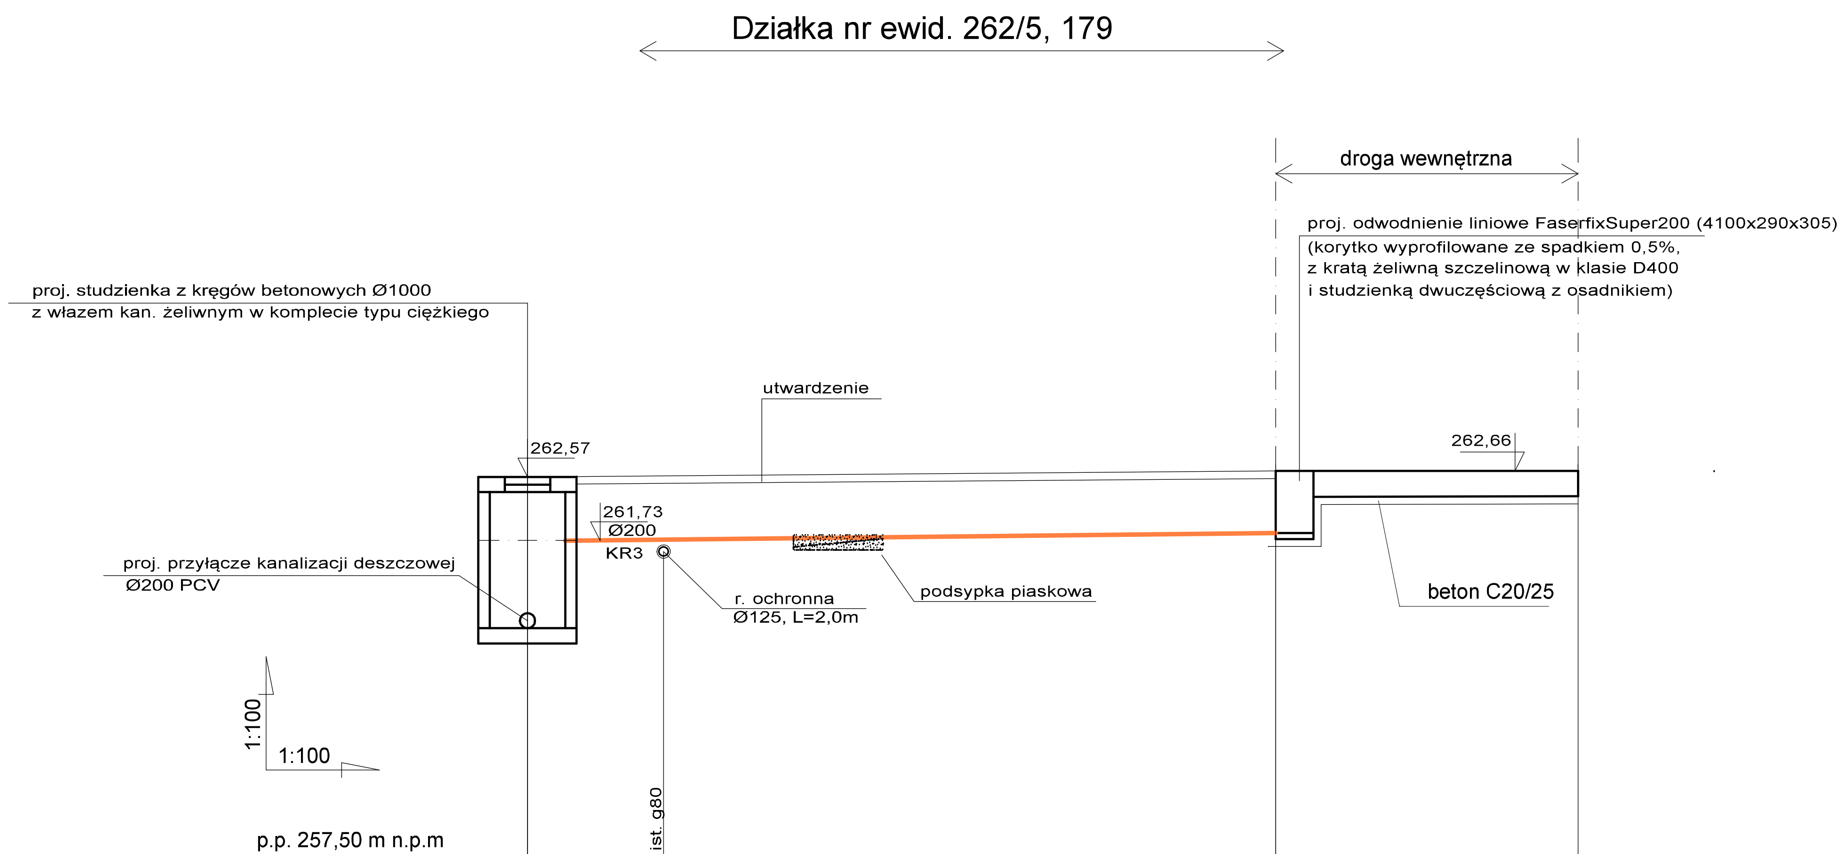

p.p. 257,50 m n.p.m

Rzędna terenu	262,57	262,57		262,66	262,66		262,66
Rzędna dna rury	260,57	261,73		261,83	262,32		262,35
Zagłębienie dna rury	2,00	0,84		0,82	0,325		0,305
Średnica, materiał/spadek		Ø200mm PCV	1,0%		korytko liniowe	0,5%	
Odległości [m]	45,00	0,00	9,90	9,90		4,10	14,00
Oznaczenia/kąt załamania							
		sd2		Kr3			Kr3

"PROMAX" Biuro projektowe Starachowice ul. Radomska 29, Ip.,pok.106

Nazwa obiektu: Droga dojazdowa		Adres obiektu: działka nr 262/5, 179, 262/17, 96, 262/14 ul. Konstytucji 3-go Maja, Starachowice			
Przedmiot: Profil podłużny odprowadzenia wód opadowych -cz.4		Skala: 1:100/100	Cecha: SSS-480019		Nr rys.
	Nazwisko	Nr uprawnień specjalność	Data	Podpis	
Projektował: branża instalacyjna	Antoni Szczerba	41/81	05.2019		
Opracował: branża instalacyjna	mgr inż. Katarzyna Pocheć		05.2019		