
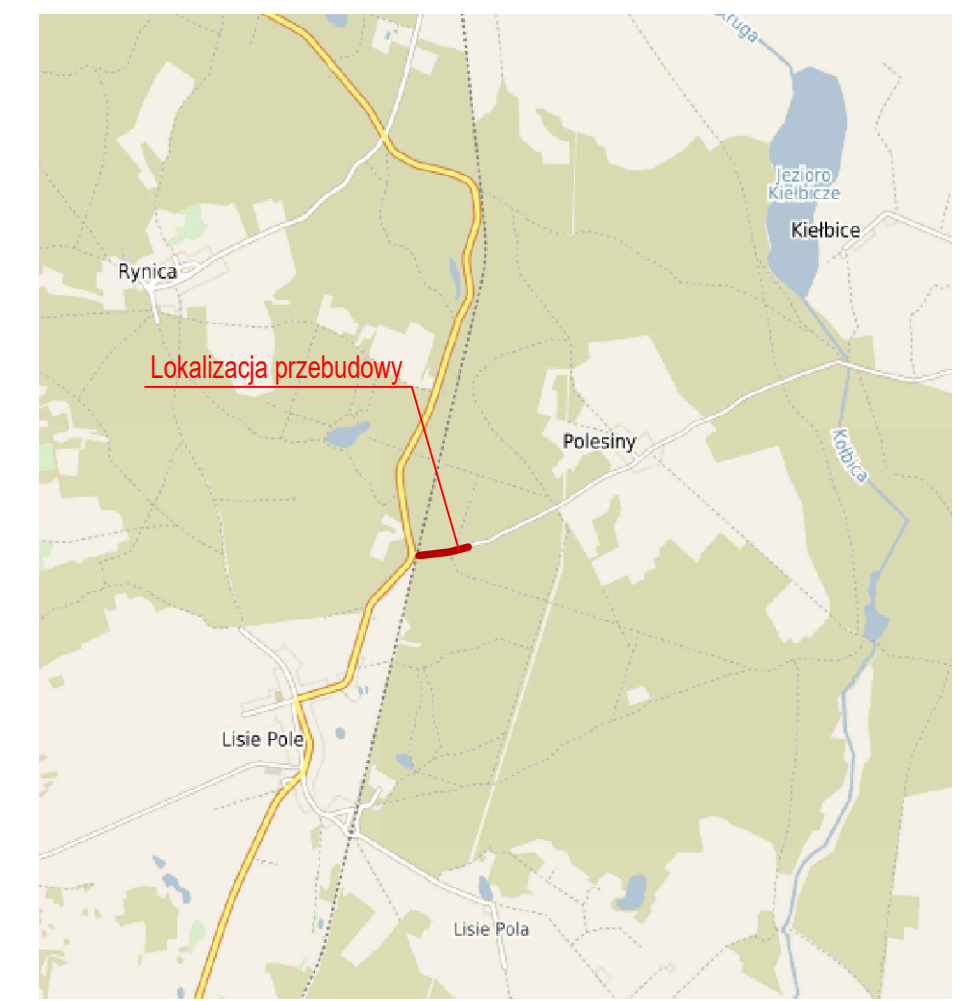


PROFIL POPRZECZNY A-A  
skala 1:20

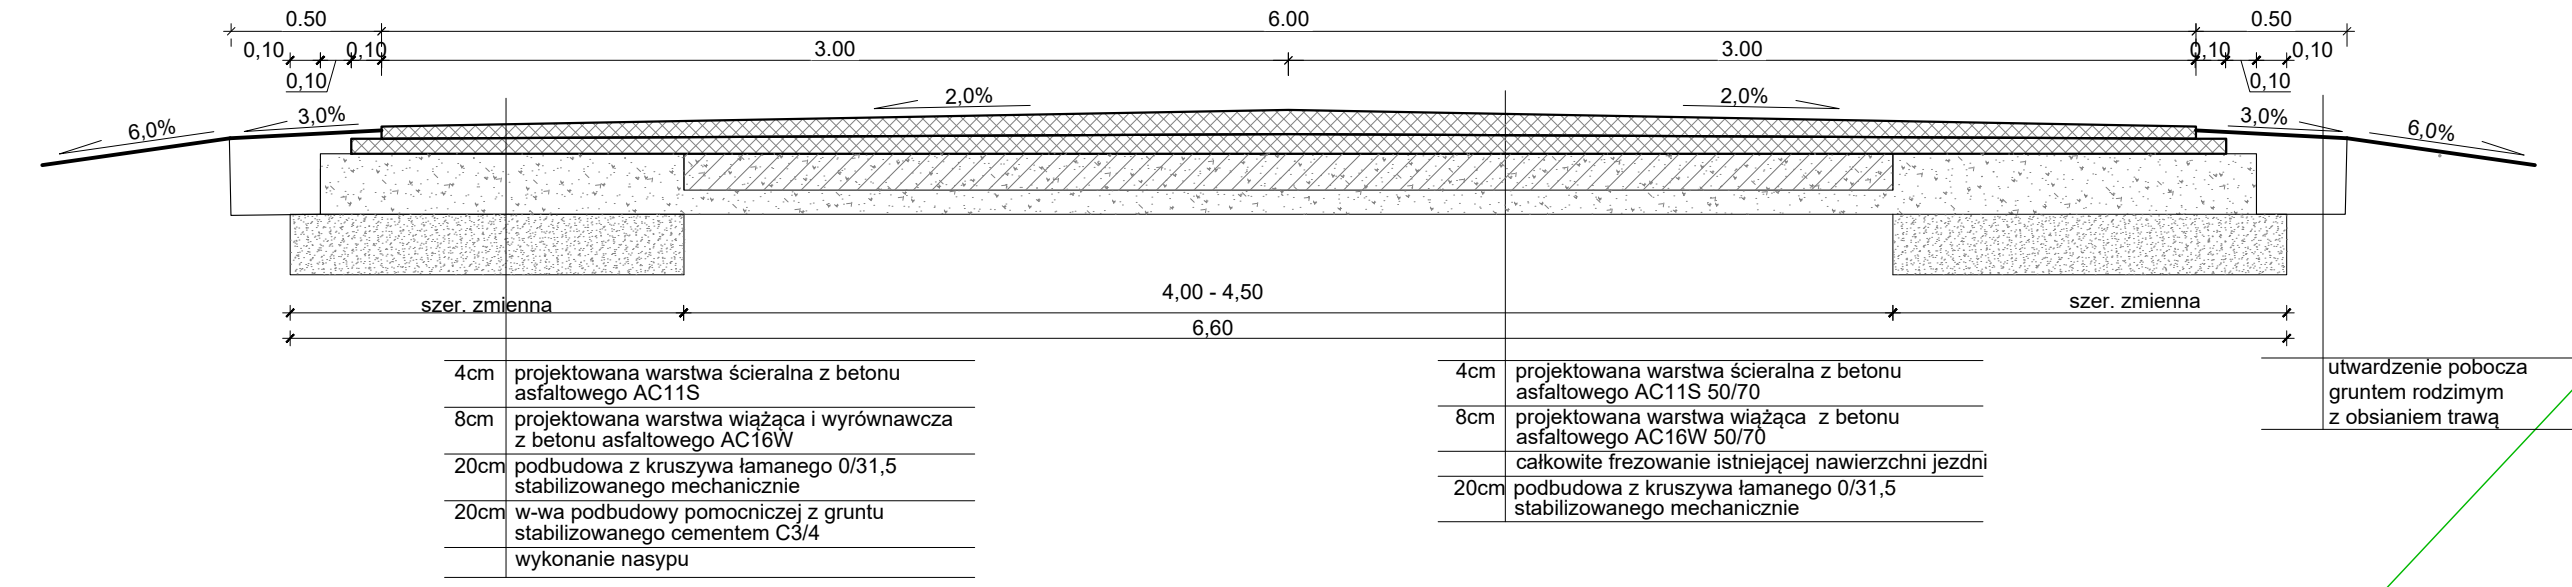

- OBJAŚNIENIE OZNACZEŃ GRAFICZNYCH**
- REMONT NAWIERZCHNI BITUMICZNEJ Z POSZERZENIEM (pow. 1732,4 m<sup>2</sup>)
  - POBOCZE GRUNTOWE (pow. 269,2 m<sup>2</sup>)
  - DRZEWO DO USUNIĘCIA
  - NR DZIAŁKI

## RYSUNEK ZAMIENNY

Data opracowania: maj 2023r.		 Starostwo Powiatowe w Gryfinie Wydział Zarządzania Drogami ul. 11 Listopada 16D 74-101 Gryfino
Branża: DROGOWA		
Nazwa inwestycji: <b>PRZEBUDOWA drogi powiatowej nr 1385Z Polesiny - Lisie Pole</b>		
Adres inwestycji: dz. 168/2, 169/2, 170/2 obr. Lisie Pole, gm. Chojna		Inwestor: POWIAT GRYFIŃSKI ul. Sprzymierzonych 4 74-100 Gryfino
Opracował: mgr inż. Mirosław Klasa		
Nazwa rysunku: <b>PLAN SYTUACYJNY</b>		Skala: <b>1:500</b>
		Nr rys.: <b>Z1</b>

