

# Mapa do celów projektowych

w skali 1:500

Sekcja mapy zasadniczej: (układ 2000): 6.134.28.23.2.2, 6.134.28.23.2.4

Układ wysokości: PL-EVRF2007-NH

woj. śląskie

Gmina: Tarnowskie Góry

Nr jedn. ewid.:241304\_1

Obręb: 0004 Tarnowskie Góry

Ul. Stefana Okrzei dz.nr:

5393/132, 5396/177, 5399/136

## LEGENDA

- zakres opracowania
- granice działek
- wodociąg
- kanalizacja
- energetyka
- linie rozgraniczające tereny o różnym przeznaczeniu, bądź różnych zasadach zagospodarowania
- nieprzekraczalna linia zabudowy

UWAGA: Nie wyklucza się istnienia w terenie uzbrojenia podziemnego nie zgłoszonego do inwentaryzacji.

Wykonawca:

Zakład Usług Geodezyjno-Kartograficznych

Wojciech Krok, Piotr Krok S.C.

42-690 Hanusek ul. Jeziorok 11

Kierownik robót:

Geodeta Uprawniony Piotr Krok upr.nr.16351

Mapę Sporządził:

mgr inż. Wojciech Krok

GP. Z. 6642.1.2376.2024

NUMER ZLECENIA - KSIĘGI ROBÓT

TARNOWSKIE GÓRY, DNIA 09


ZAKŁAD USŁUG  
GEODEZYJNO-KARTOGRAFICZNYCH S.C.  
Wojciech Krok, Piotr Krok  
42-690 Hanusek, ul. Jeziorok 11  
NIP 645-10-38-344 REGON 272336924  
tel. 605 699 423 mail: geokrok@op.pl

GEODETA UPRAWNIONY

Piotr Krok

Uprawnienia Nr 16351

Poświadczam, że niniejszy dokument został opracowany w wyniku prac geodezyjnych i kartograficznych, których rezultaty zawiera operat techniczny pozytywnie zweryfikowany. Jednocześnie informuję, że jestem świadomy odpowiedzialności karnej za złożenie fałszywego oświadczenia.	
Identyfikator zgłoszenia prac geodezyjnych	6642.1.2376.2024
Organ służby geodezyjnej, który otrzymał zgłoszenie	Starosta Tarnogórski
Wykonawca prac geodezyjnych	Zakład Usług Geodezyjno - Kartograficznych Wojciech Krok, Piotr Krok S.C.
Nr oraz data sporządzenia dokumentu zawierającego wynik pozytywnej weryfikacji	Protokół Weryfikacji Nr GP.Z.6642.1.2376.2024_29868 z daty 10-09-2024 r.
Imię i nazwisko oraz nr uprawnień zawodowych kierownika prac	Piotr Krok Nr. uprawnień: 16351

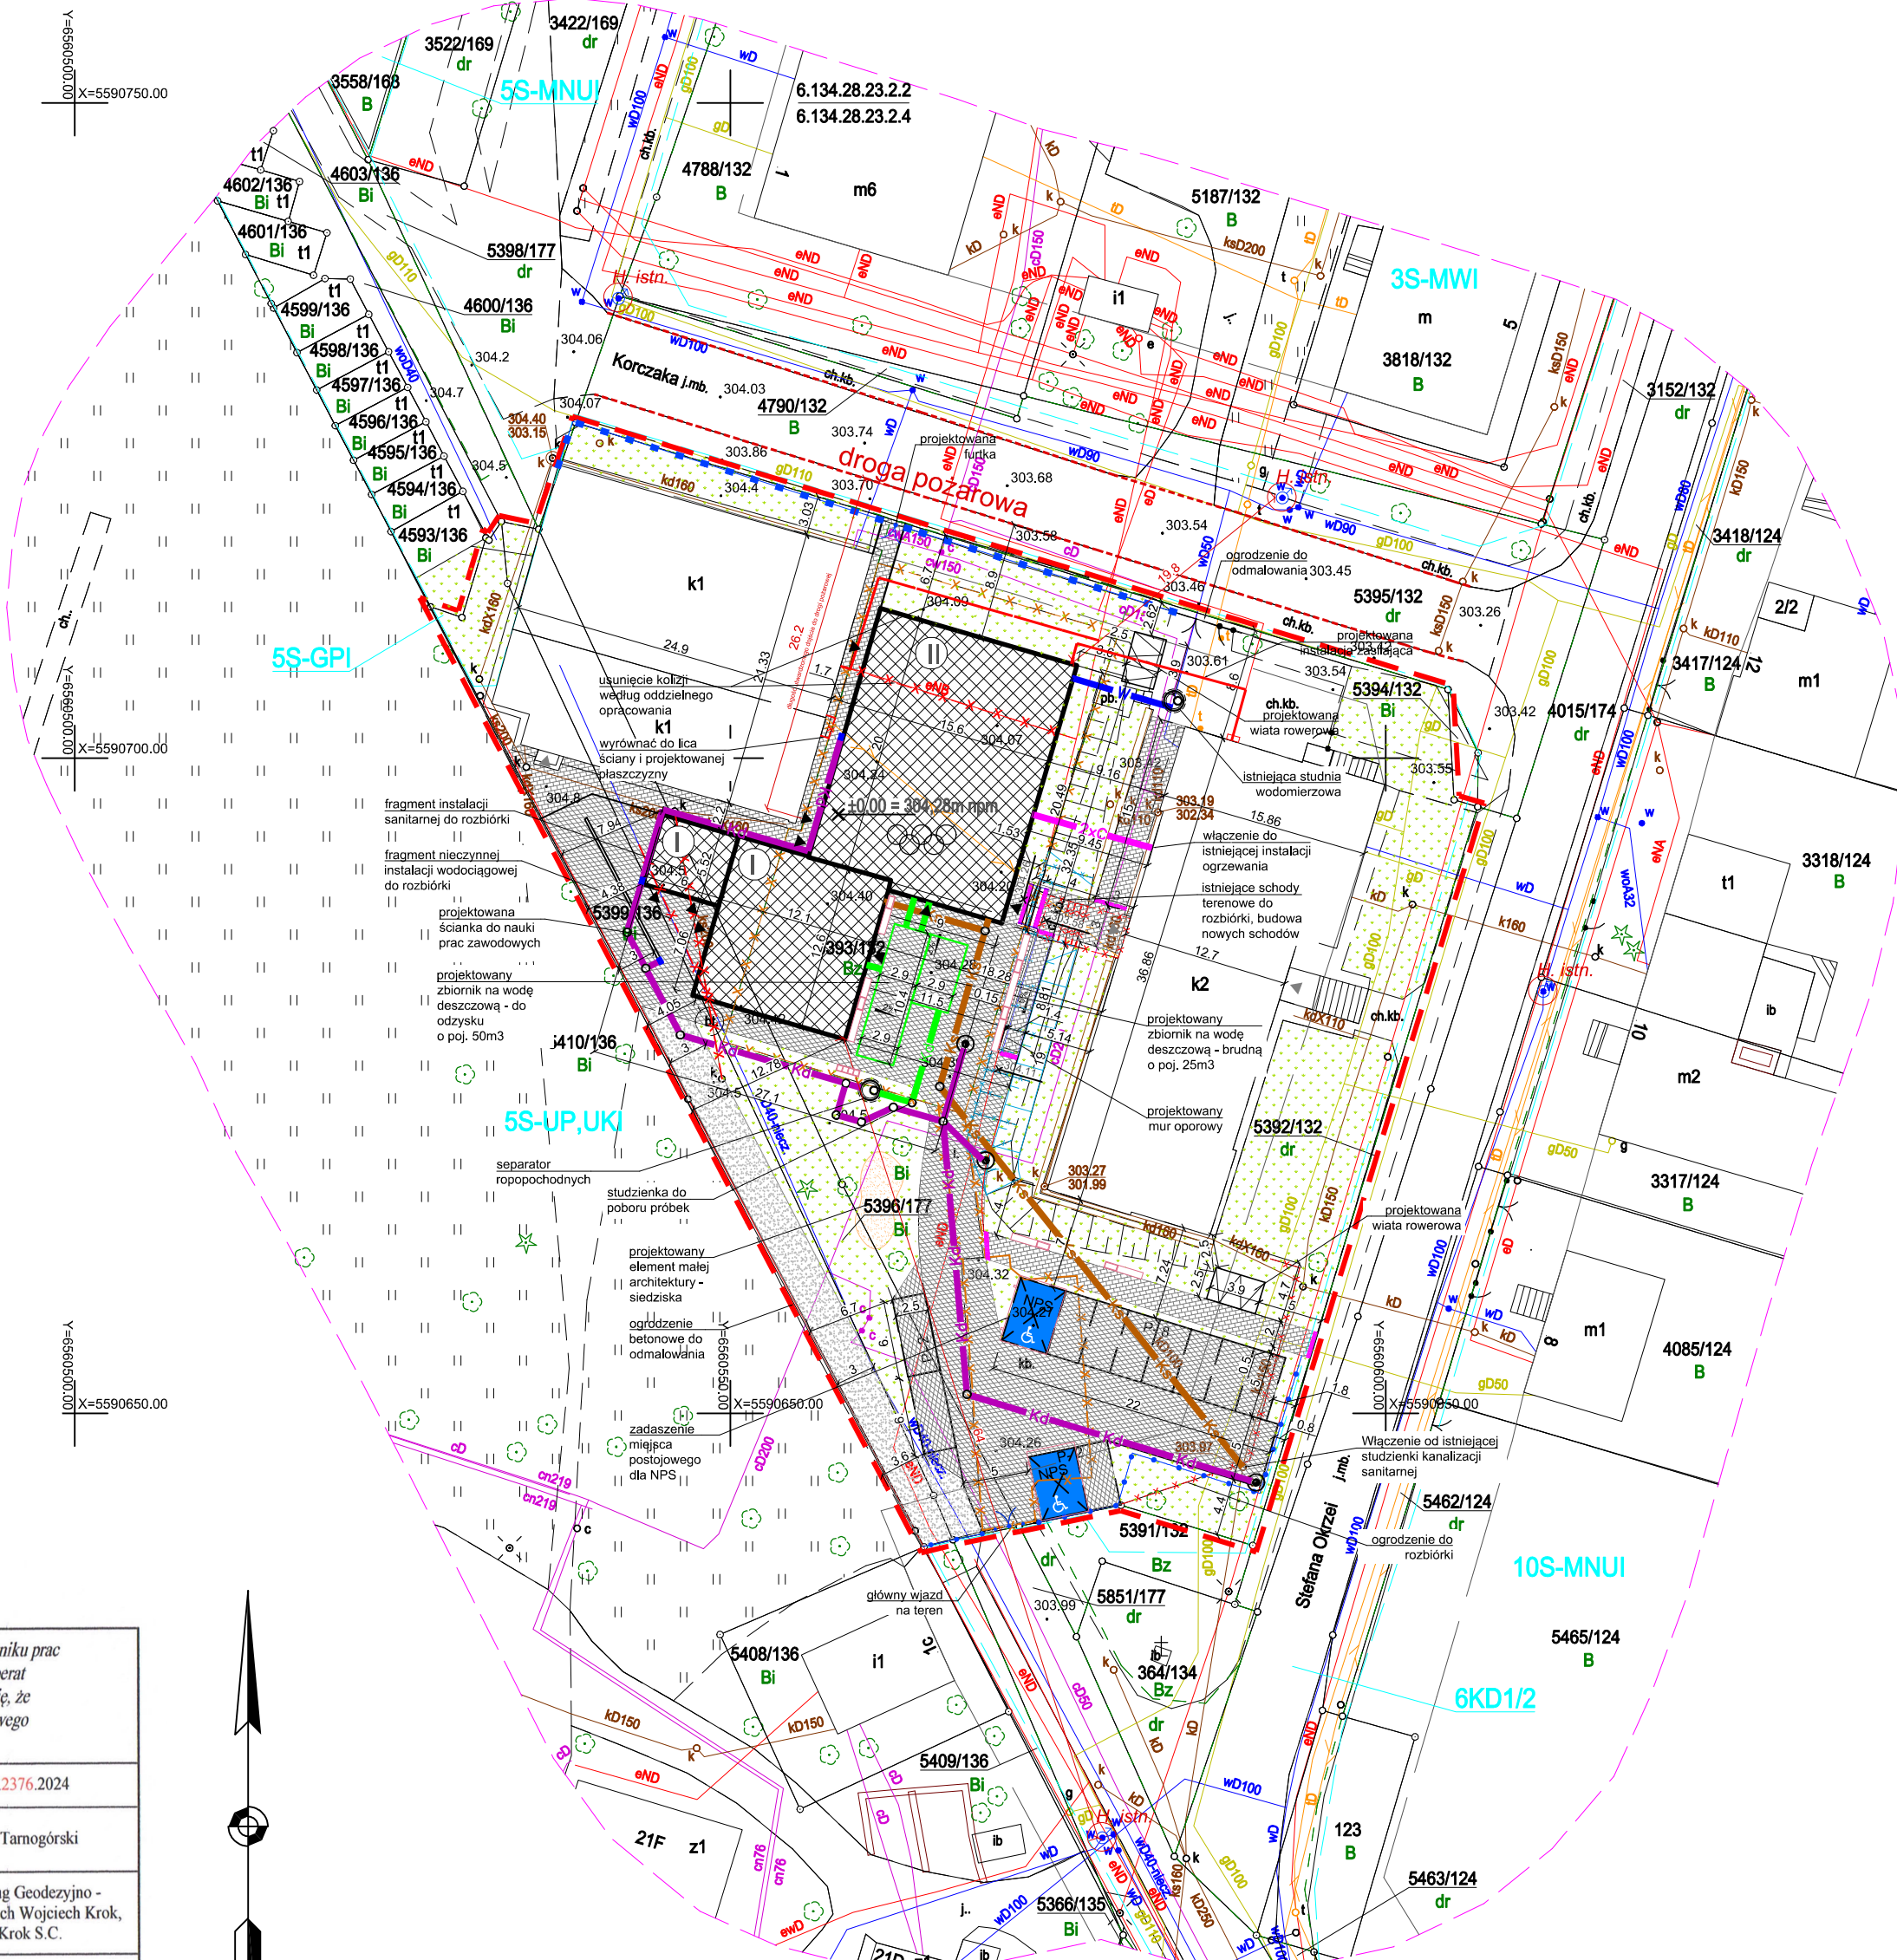

## LEGENDA

- ZAKRES OPRAWOWANIA
- BUDYNEK PROJEKTOWANY
- ISTNIEJĄCE WEJŚCIA DO BUDYNKÓW
- PROJEKTOWANE WEJŚCIA DO BUDYNKÓW
- PROJEKTOWANA NAWIERZCHNIA UTWARDZONA (CHODNIKI, DOJŚCIA) - N3
- PROJEKTOWANA NAWIERZCHNIA UTWARDZONA SZCZELNA - N1
- PROJEKTOWANA NAWIERZCHNIA Z GEOKRATY - N2
- MIJESCE POSTOJOWE wym. 2,5 x 5m (prostokątne), 2,5 x 6m (równoległe) - nawierzchnia N1
- MIJESCE POSTOJOWE DLA NIEPEŁNOSPRAWNYCH wym. 3,6 x 5m - nawierzchnia N1 malowana farbą drogową
- PROJEKTOWANE OSTRZEGAWCZE OZNACZENIE POZIOME Z KOSTKI INTEGRACYJNEJ
- POWIERZCHNIA BIOLOGICZNIE CZYNNA
- PROJEKTOWANE OGRODZENIE - AZUROWE
- PROJEKTOWANE OGRODZENIE - PANELOWE
- PROJEKTOWANA FURTKA / BRAMA
- PROJEKTOWANY MUR OPOROWY
- PROJEKTOWANA WIATA ROWEROWA
- WYBURZENIA, DEMONTAŻE
- NAWIERZCHNIA UTWARDZONA DO ROZBIÓRKI
- hydrant istniejący (podziemny, śred. 80dn)
- istniejąca droga pożarowa (ul. Korczaka)
- projektowane rzędne
- skarpa projektowana
- skarpa do reprofilacji

- Projektowane instalacje - według projektów branżowych
- Ks proj. zewnętrzna instalacja kanalizacji sanitarnej
  - Kw proj. zewnętrzna instalacja wody
  - Kd proj. zbiornik retencyjny kanalizacji deszczowej
  - Kd proj. zewnętrzna instalacja kanalizacji deszczowej - "czysta"
  - Kd proj. zewnętrzna instalacja kanalizacji deszczowej - "brudna"
  - 2xKd proj. zewnętrzna instalacja ogrzewania projektowany wpust
  - proj. instalacja zasilająca

- Elementy małej architektury
- kosz do segregacji odpadów
  - doniczka betonowa
  - ławka
  - siedzisko zewnętrzne
  - zadaszenie miejsca postojowego dla NPS

Uwaga!  
Przed rozpoczęciem robót budowlanych wszystkie wymiary należy sprawdzić na budowie, a wszelkie niezgodności konsultować z projektantem.

±0,00 = 304,28 m npm

Wykonawca Projektu:

MINOUT Marcin Janiczek  
ul. Janasa 3, 42-612 Tarnowskie Góry  
email: marcin@minout.pl  
tel. 604 301 500

Jednostka projektowa:

TMA architecture Sp. z o.o.  
ul. Syczyńskiego 34/1, 44-100 Gliwice  
email: biuro@tmarchitekt.pl  
tel. 786 511 200, mob. 500 163 833

Inwestor:

Powiat Tarnogórski  
ul. Karłuszowiec 5  
42-600 Tarnowskie Góry

Nazwa Inwestycji:

Budowa budynku warsztatów szkolnych wraz z instalacjami: wodociągowej, kanalizacji sanitarnej, kanalizacji deszczowej, centralnego ogrzewania, elektroenergetycznej, teletechnicznej, budowa dwóch bezodpływowych zbiorników na wody opadowe, parkingu, muru oporowego, dwóch wiat rowerowych, elementów małej architektury, schodów terenowych, przebudowa przyłącza elektroenergetycznego, rozbiórka instalacji: teletechnicznej, kanalizacji sanitarnej i wodociągowej, rozbiórka schodów terenowych i utwardzonej nawierzchni przy Zespole Szkół Budowlano-Architektonicznych w Tarnowskich Górach przy ul. Okrzei 3 na działkach ewidencyjnych numer: 5393/132, 5396/177, 5399/136, w ramach zadania pn. "Budowa laboratorium budownictwa przyszłości".

Adres Inwestycji:

ul. Okrzei 3  
42-600 Tarnowskie Góry  
działki nr: 5399/136, 5393/132, 5396/177  
obręb: 0004 Tarnowskie Góry,  
jedn. ewid. 241304\_1 Tarnowskie Góry

ARCHITEKTURA  
- ZAGOSPODAROWANIE TERENU

Projektant: mgr inż. arch. Marcin Gwiazda upr. bud. nr 13/SLOKK/2020	Podpis:
Sprawdzający: mgr inż. arch. Alina Kokowska-Zięba upr. bud. nr 13/SLOKK/2021	Podpis:
Opracowanie: mgr inż. arch. Ewa Wandel Natalia Makowska	

Faza projektu:  
**PROJEKT WYKONAWCZY**

Nazwa rysunku:  
Projekt zagospodarowania terenu

Data wydania: <b>04.06.2024</b>	Format arkusza: <b>A2</b>
Skala rysunku: <b>1:500</b>	Numer rysunku: <b>PW_Z_01</b>
Rewizja: <b>00</b>	Numer projektu: <b>456</b>

Projekt chroniony prawem autorskim. Zmiany tylko za zgodą autora