
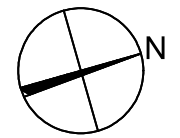


## RZUT - fragment

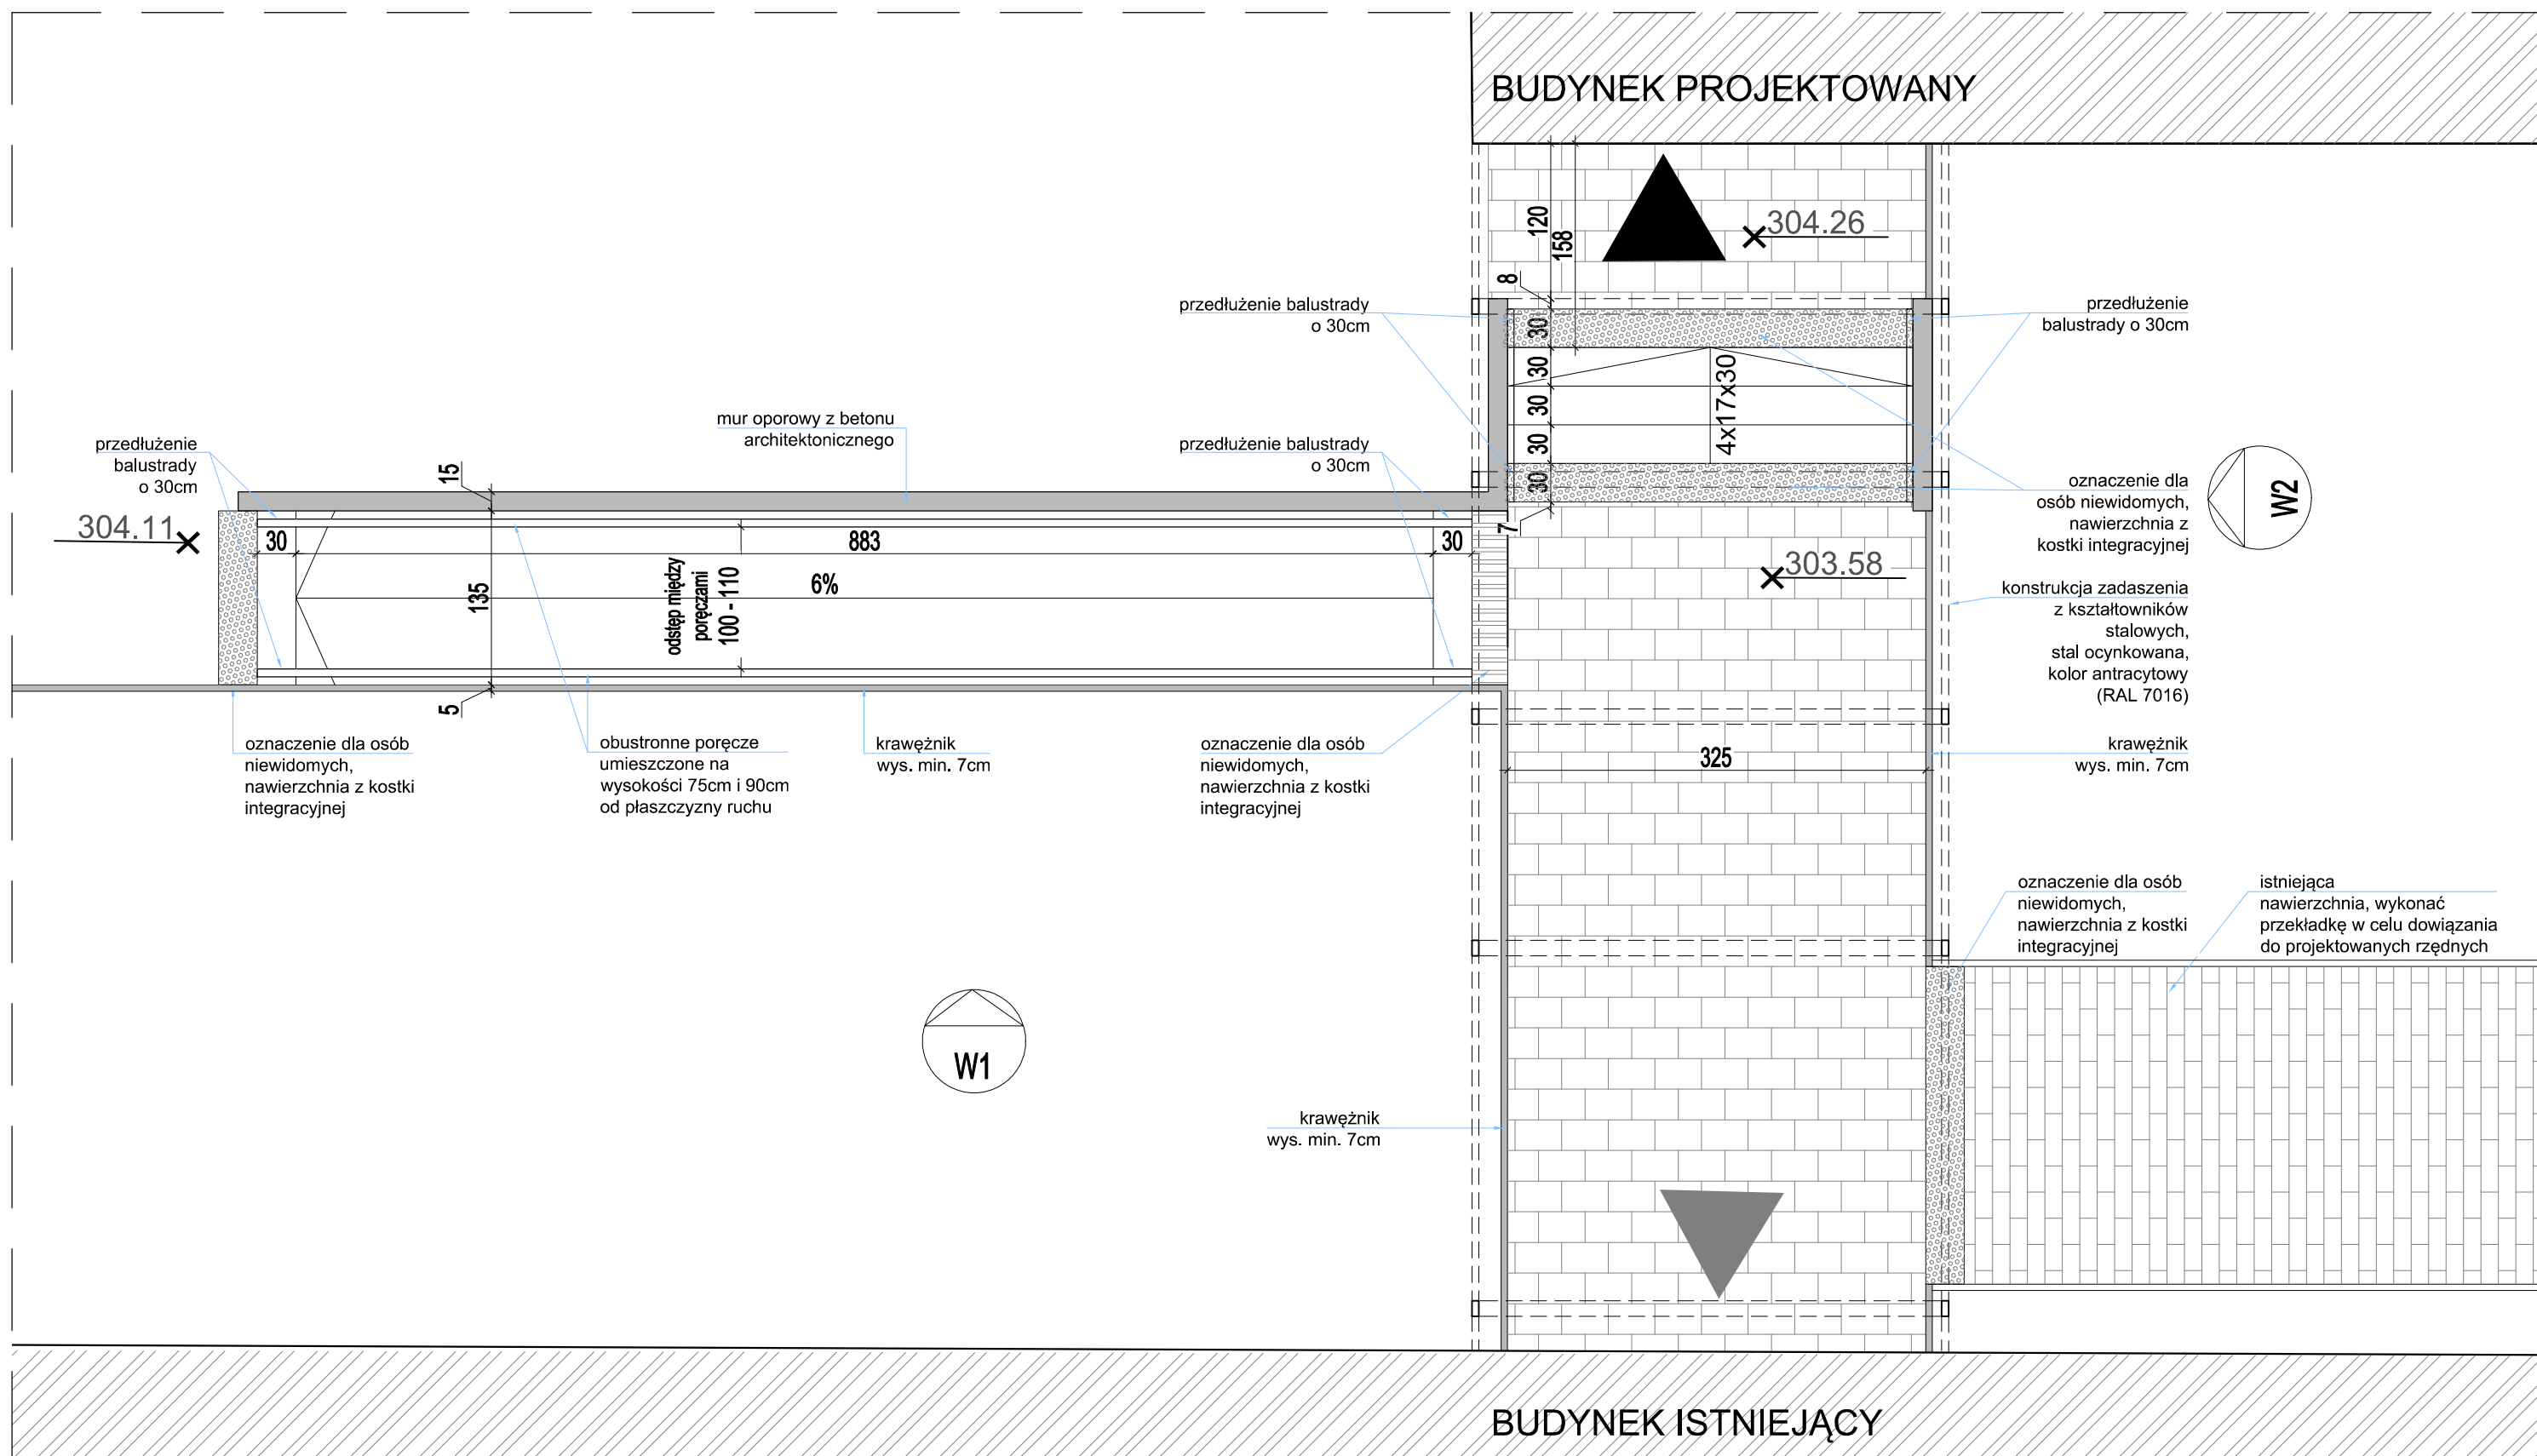

**Uwaga!**  
Przed rozpoczęciem robót budowlanych wszystkie wymiary należy sprawdzić na budowie, a wszelkie niezgodności konsultować z projektantem.

$$\pm 0,00 = 304,28 \text{ m nrm}$$

Wykonawca Projektu:



MINOUT Marcin Janiczek  
ul. Janasa 3; 42-612 Tarnowskie Góry  
email: marcin@minout.pl  
tel. 604 301 500

Jednostka projektowa:



TMA architecture Sp. z o.o.  
ul. Styczyńskiego 34/1; 44-100 Gliwice  
email: [biuro@tmarchitekci.pl](mailto:biuro@tmarchitekci.pl)  
tel. 786 511 200, mob. 500 163 833

Inwestor:	Powiat Tarnogórski ul. Karłuszowiec 5 42-600 Tarnowskie Góry
-----------	--

**Nazwa inwestycji:**

Budowa budynku warsztatów szkolnych wraz z instalacjami: wodociągową, kanalizacyjną, sanitarną, kanalizacją deszczową, centralnego ogrzewania, elektroenergetyczną, teleinformatyczną, parkingu dwóch bezpodłogowych zbiorników na wody opadowe, muru oporowego, dwóch wtórnych elementów małej architektury, schodów terenowych, przebudowa przyłącza elektroenergetycznego, rozróżnia instalacji teleinformatycznej, kanalizacji sanitarnej i wodociągowej; rozróżnia schodów terenowych i utwardzonej nawierzchni przy Zespole Szkół Budowlano-Architektonicznych w Tarnowskich Górach przy ul. Okrzei 3a w działkach ewidencyjnych nr 5393/132, 5396/177, 5396/136, w ramach zadania pn. „Budowa laboratorium budownictwa przyszłości”.

Adres Inwestycji: ul. Okrzei 3  
42-600 Tarnowskie Góry  
działki nr: 5399/136, 5393/132, 5396/177  
obręb: 0004 Tarnowskie Góry,  
jedn. ewid. 241304 1 Tarnowskie Góry

ARCHITEKTURA  
- ZAGOSPODAROWANIE TERENU

Projektant:  
mgr inż. arch. Marcin Gwiazda  
upr. bud. nr 13/SLOKK/2020

Sprawdzający:  
mgr inż. arch. Alina Kokowska-Zięb  
upr. bud. nr 13/SLOKK/2021

Opracowanie:  
mgr inż. arch. Ewa Wandel  
Natalia Makowska

Faza projektu:	
----------------	--

## PROJEKT WYKONAWCZY

Nazwa rysunku:  
**Pochylnia i schody terenowe**

Data wydania:  
04.06.2024

Format arkusza:  
A2

Skala rysunku:  
1:50


Numer rysunku:  
PW 7 03

Rewizja:	00
----------	----

Numer projektu:  
456

Projekt chroniony prawem autorskim. Zmiany tylko za zgodą autora

## WIDOK W1

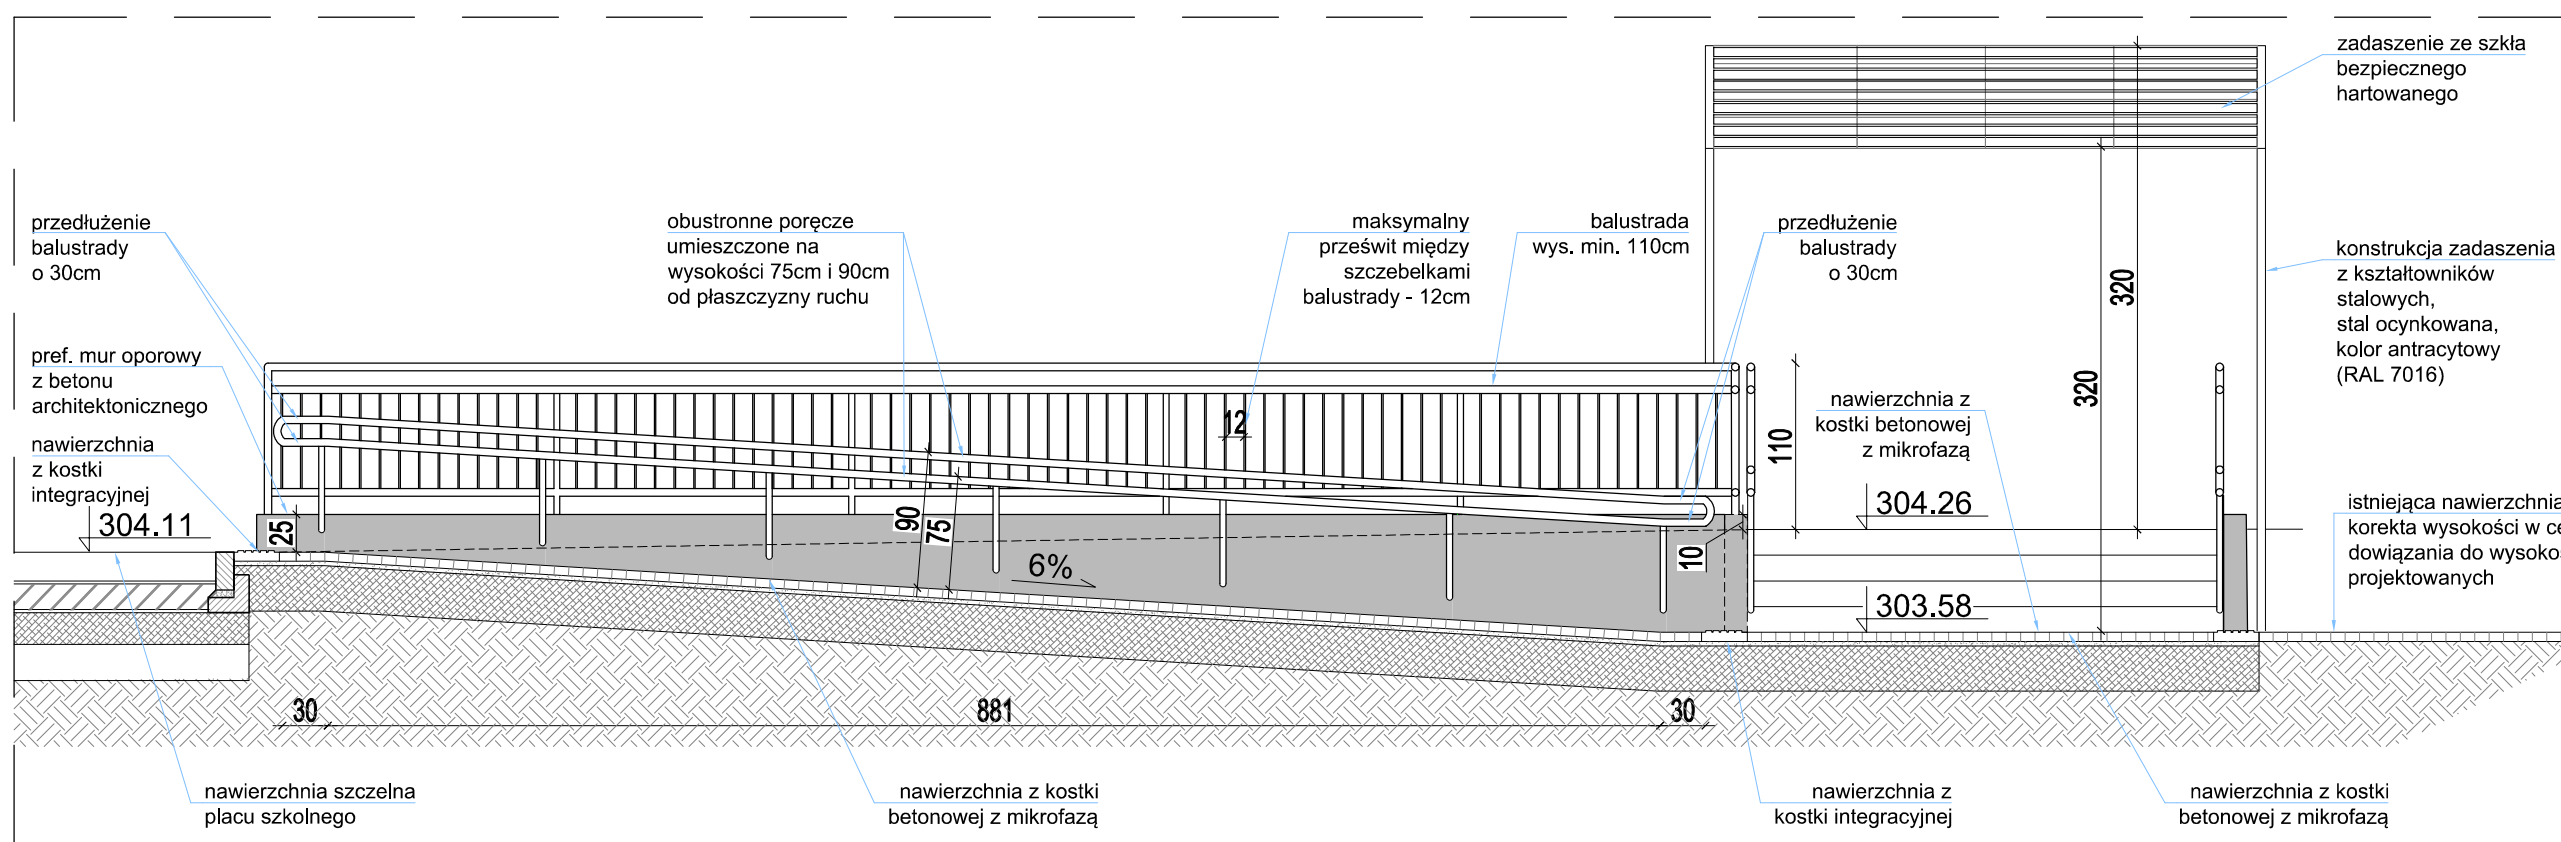

## WIDOK W2

