



WIDOK OD STRONY UL. KORCZAKA - odcinek C skala 1:50

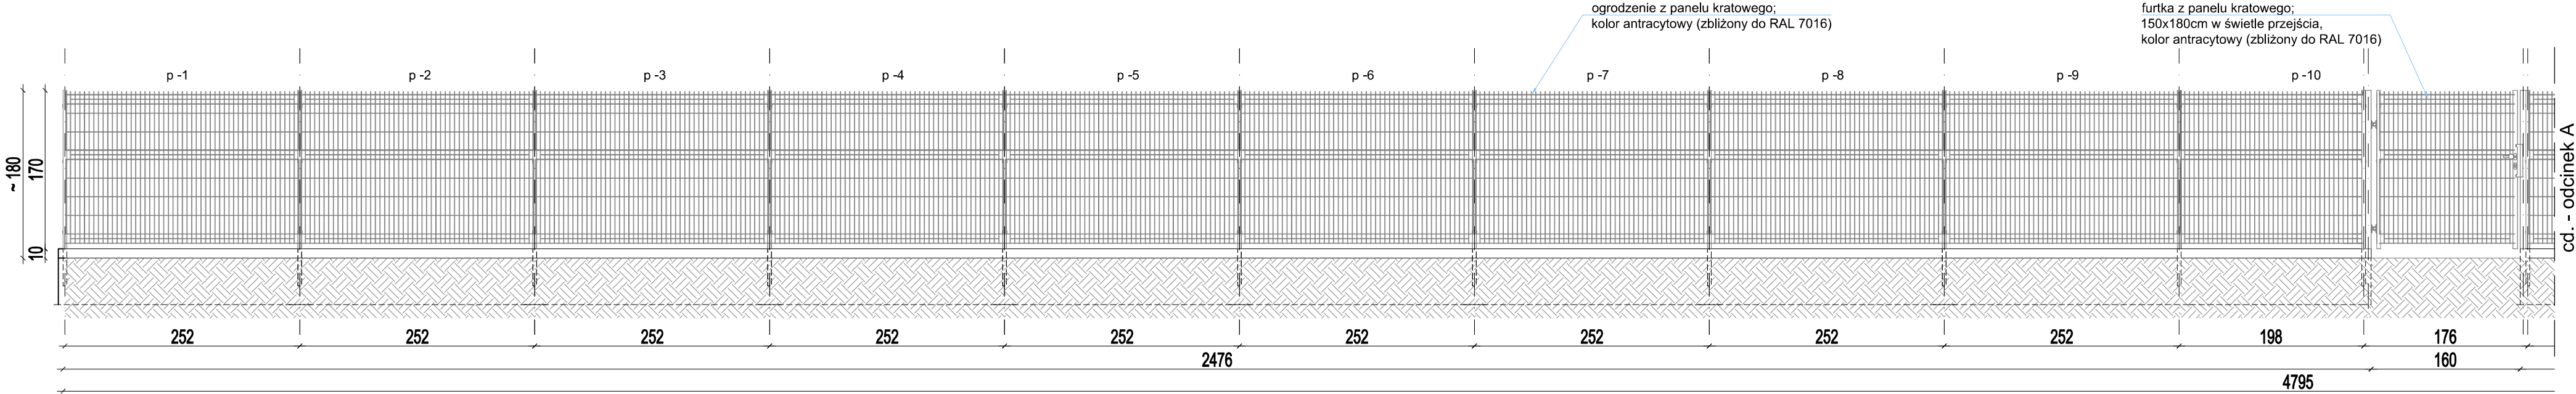

WIDOK OD STRONY UL. KORCZAKA - odcinek A skala 1:50

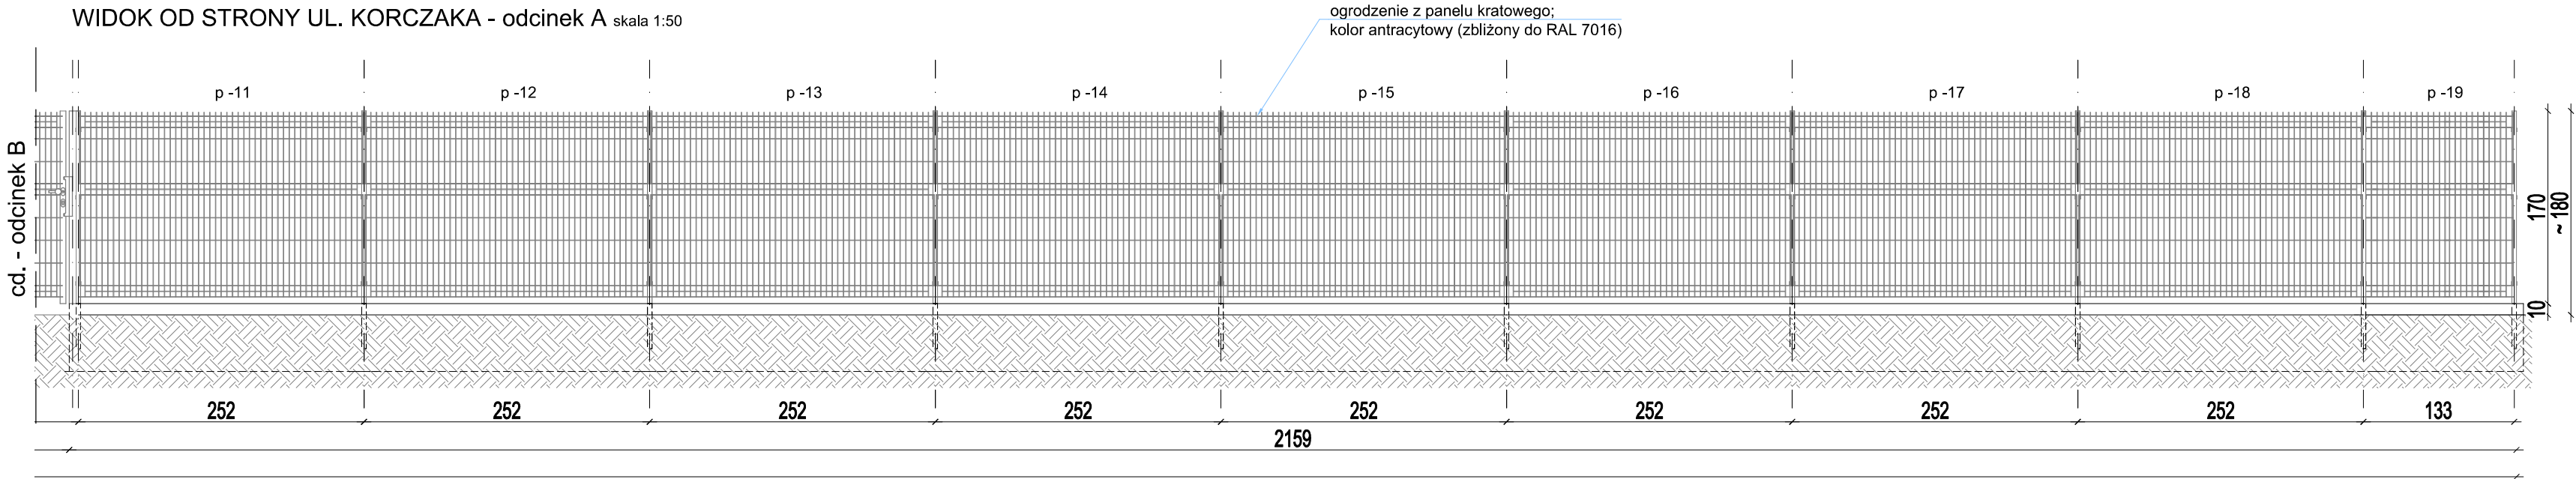


SCHEMAT POJEDYNCZEGO PRZĘŚŁA


RZUT skala 1:25





WIDOK Z PRZODU skala 1:25

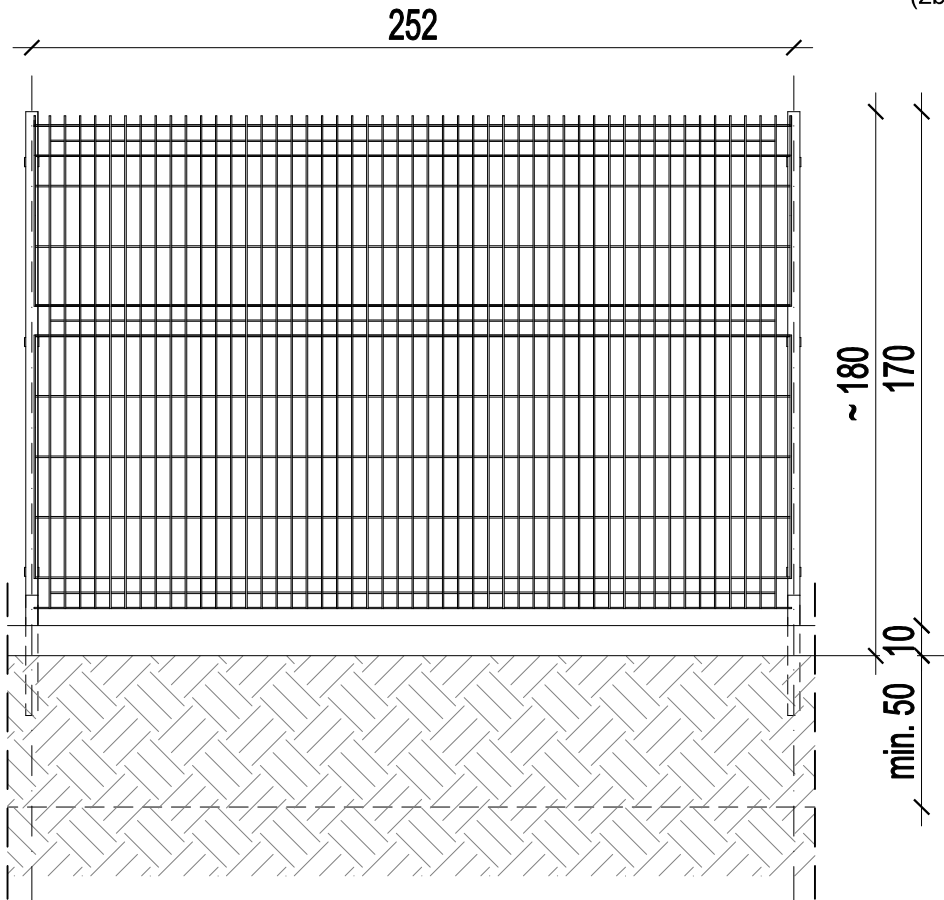

PRZEKRÓJ 1-1 skala 1:25

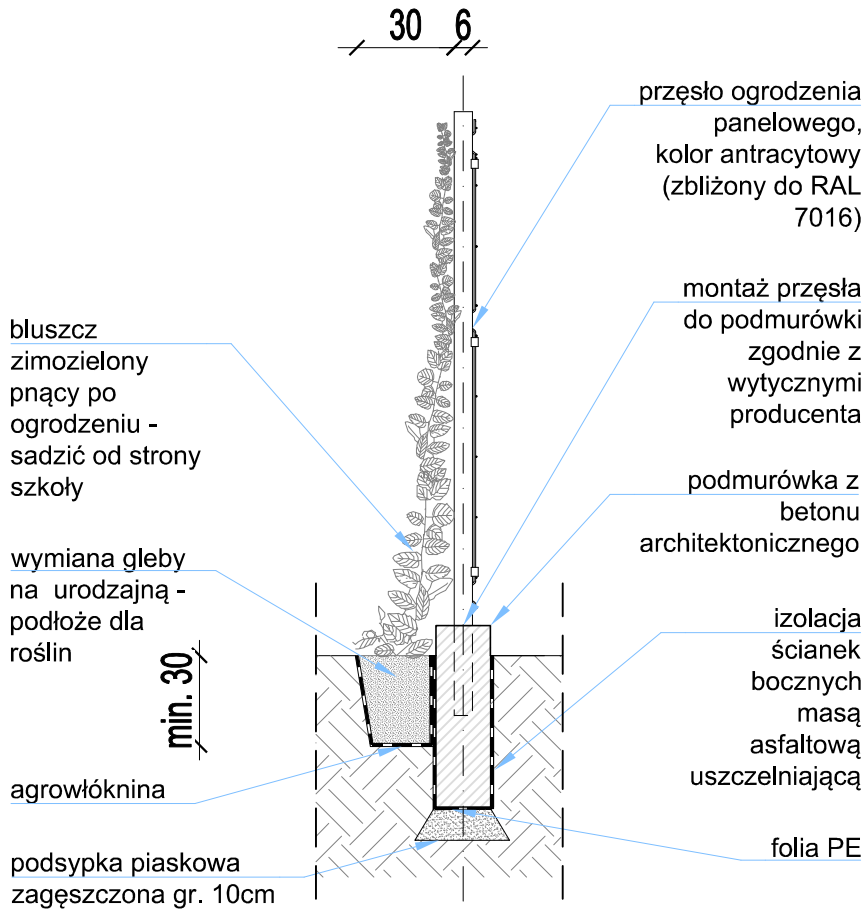

WIDOK OD STRONY UL. KORCZAKA - odcinek D skala 1:50

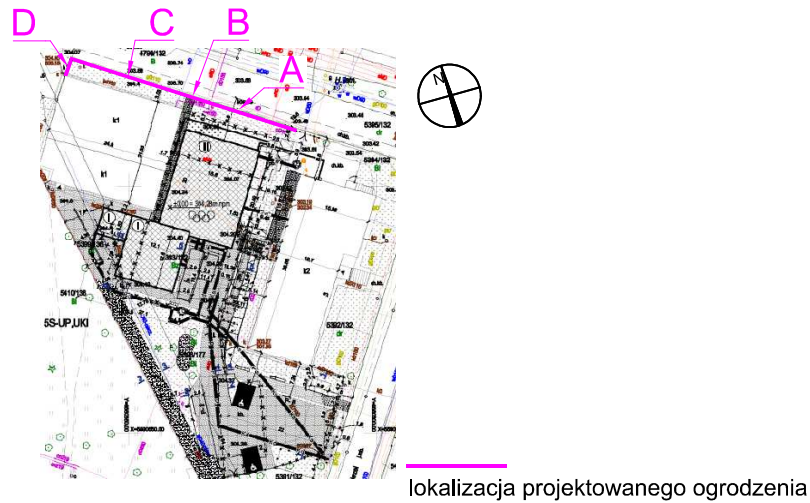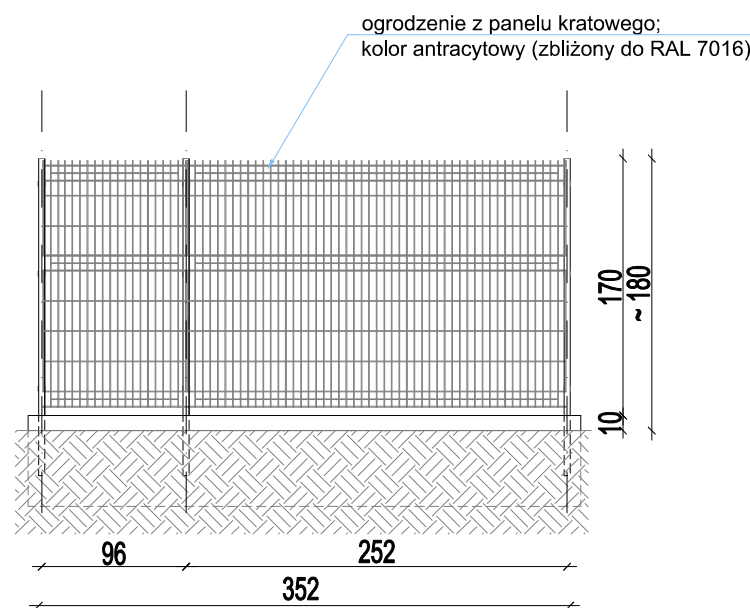

Uwaga!
Przed rozpoczęciem robót budowlanych wszystkie wymiary należy sprawdzić na budowie, a wszelkie niezgodności konsultować z projektantem.

±0,00 = 304,28 m npm

Wykonawca Projektu:



Jednostka projektowa:



Investor: Powiat Tarnogórski
ul. Karłowicza 5
42-600 Tarnowskie Góry

Nazwa Inwestycji:
Budowa budynku warsztatów szkolnych wraz z instalacjami: wodociągowej, kanalizacji sanitarnej, kanalizacji deszczowej, centralnego ogrzewania, elektroenergetycznej, telekomunikacyjnej, budowa dwóch bezodpływowych zbiorników na wody opadowe, parkingu, muru oporowego, dwóch wiat rowerowych, elementów małej architektury, schodów terenowych, przebudowa przyłącza elektroenergetycznego, rozbiórka instalacji: telekomunikacyjnej, kanalizacji sanitarnej i wodociągowej; rozbiórka schodów terenowych i utwardzonej nawierzchni przy Zespole Szkół Budowlano-Architektonicznych w Tarnowskich Górach przy ul. Okrzei 3 na działkach ewidencyjnych numer: 5393/132, 5396/177, 5399/136, w ramach zadania pn. "Budowa laboratorium budownictwa przyszłości".

Adres Inwestycji: ul. Okrzei 3
42-600 Tarnowskie Góry
działki nr: 5399/136, 5393/132, 5396/177
obręb: 0004 Tarnowskie Góry,
jedn. ewid. 241304_1 Tarnowskie Góry

ARCHITEKTURA
- ZAGOSPODAROWANIE TERENU

Projektant:
mgr inż. arch. Marcin Gwiazda
upr. bud. nr 13/SLOKK/2020

Podpis:

Sprawdzający:
mgr inż. arch. Alina Kokowska-Zięba
upr. bud. nr 13/SLOKK/2021

Podpis:

Opracowanie:
mgr inż. arch. Ewa Wandel
Natalia Makowska

Faza projektu:
PROJEKT WYKONAWCZY

Nazwa rysunku:
**Projektowane ogrodzenie
- od strony ul. Korczaka**

Data wydania:
04.06.2024

Format arkusza:
A2

Skala rysunku:
1:50 / 1:25

Numer rysunku:
PW_Z_05

Revizja:
00

Numer projektu:
456

Projekt chroniony prawem autorskim. Zmiany tylko za zgodą autora