



ELEWACJA ZACHODNIA

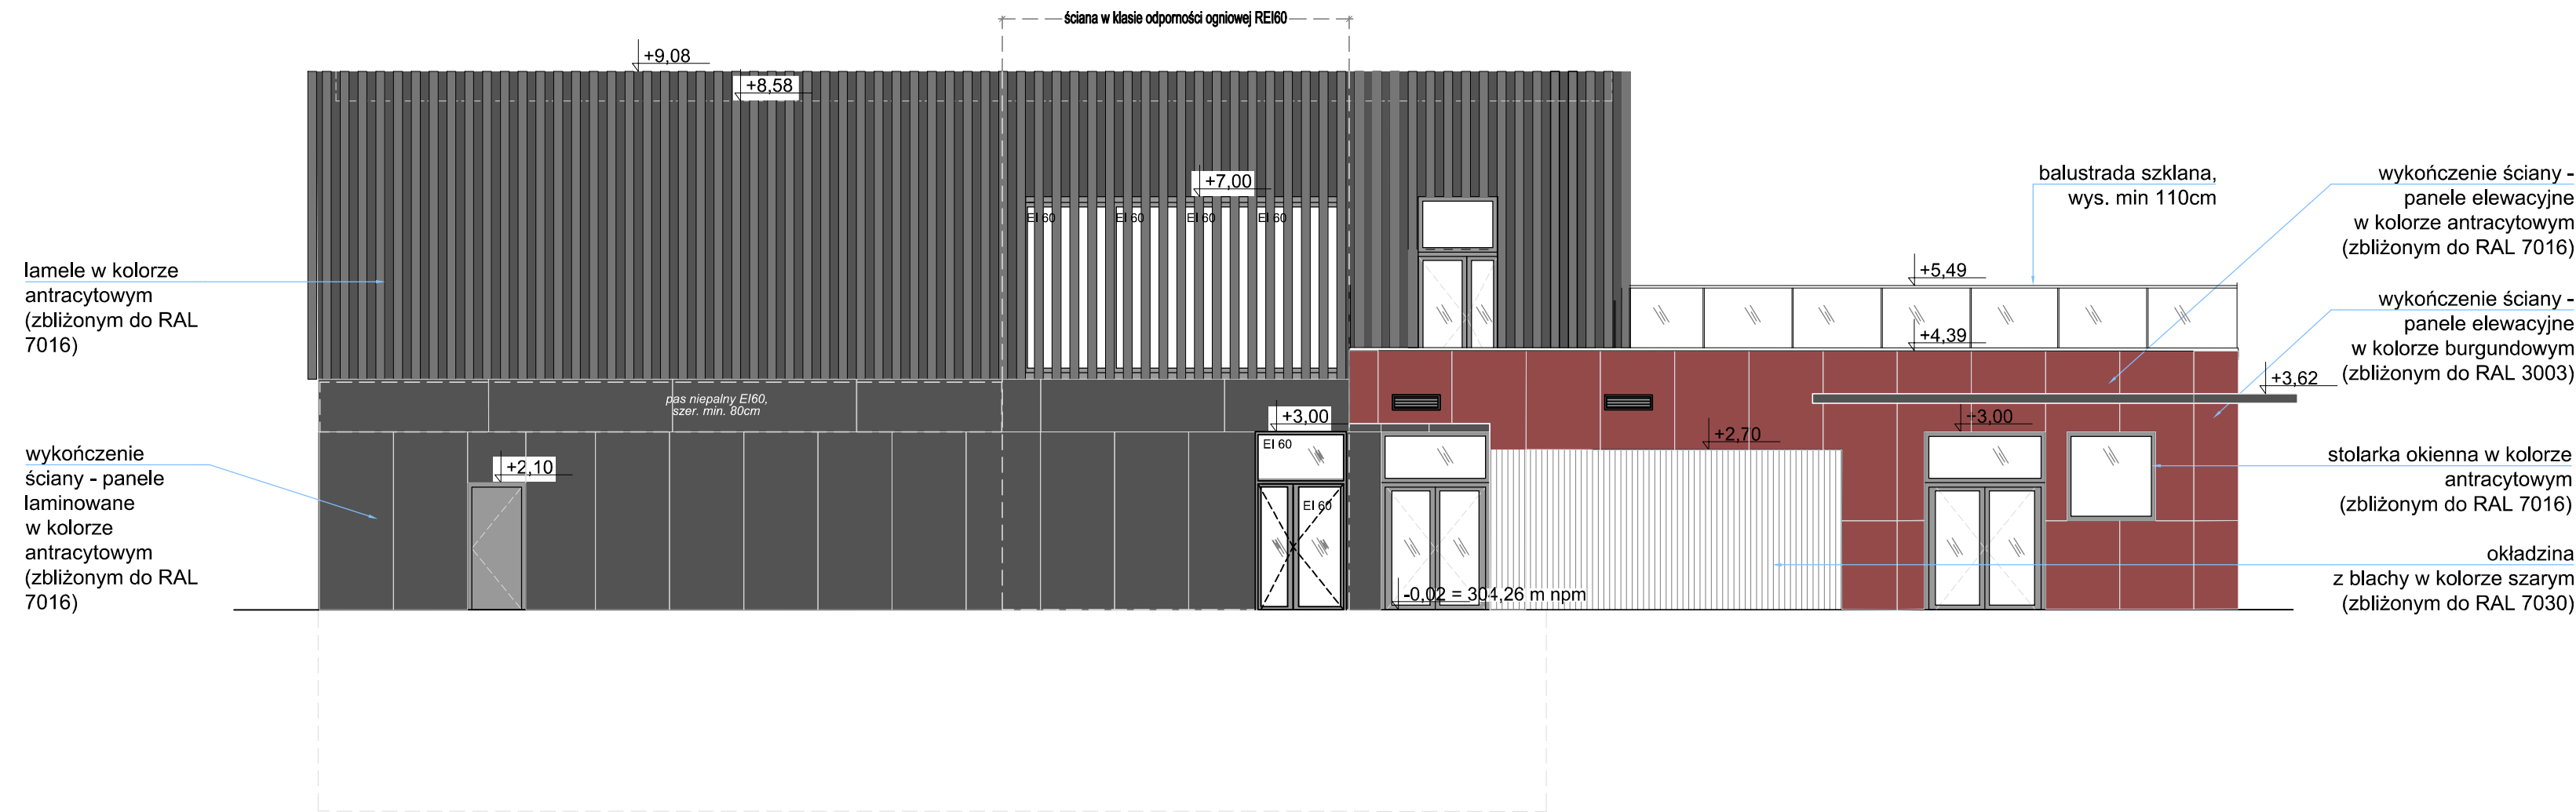


ELEWACJA WSCHODNIA



ELEWACJA PÓŁNOCNA

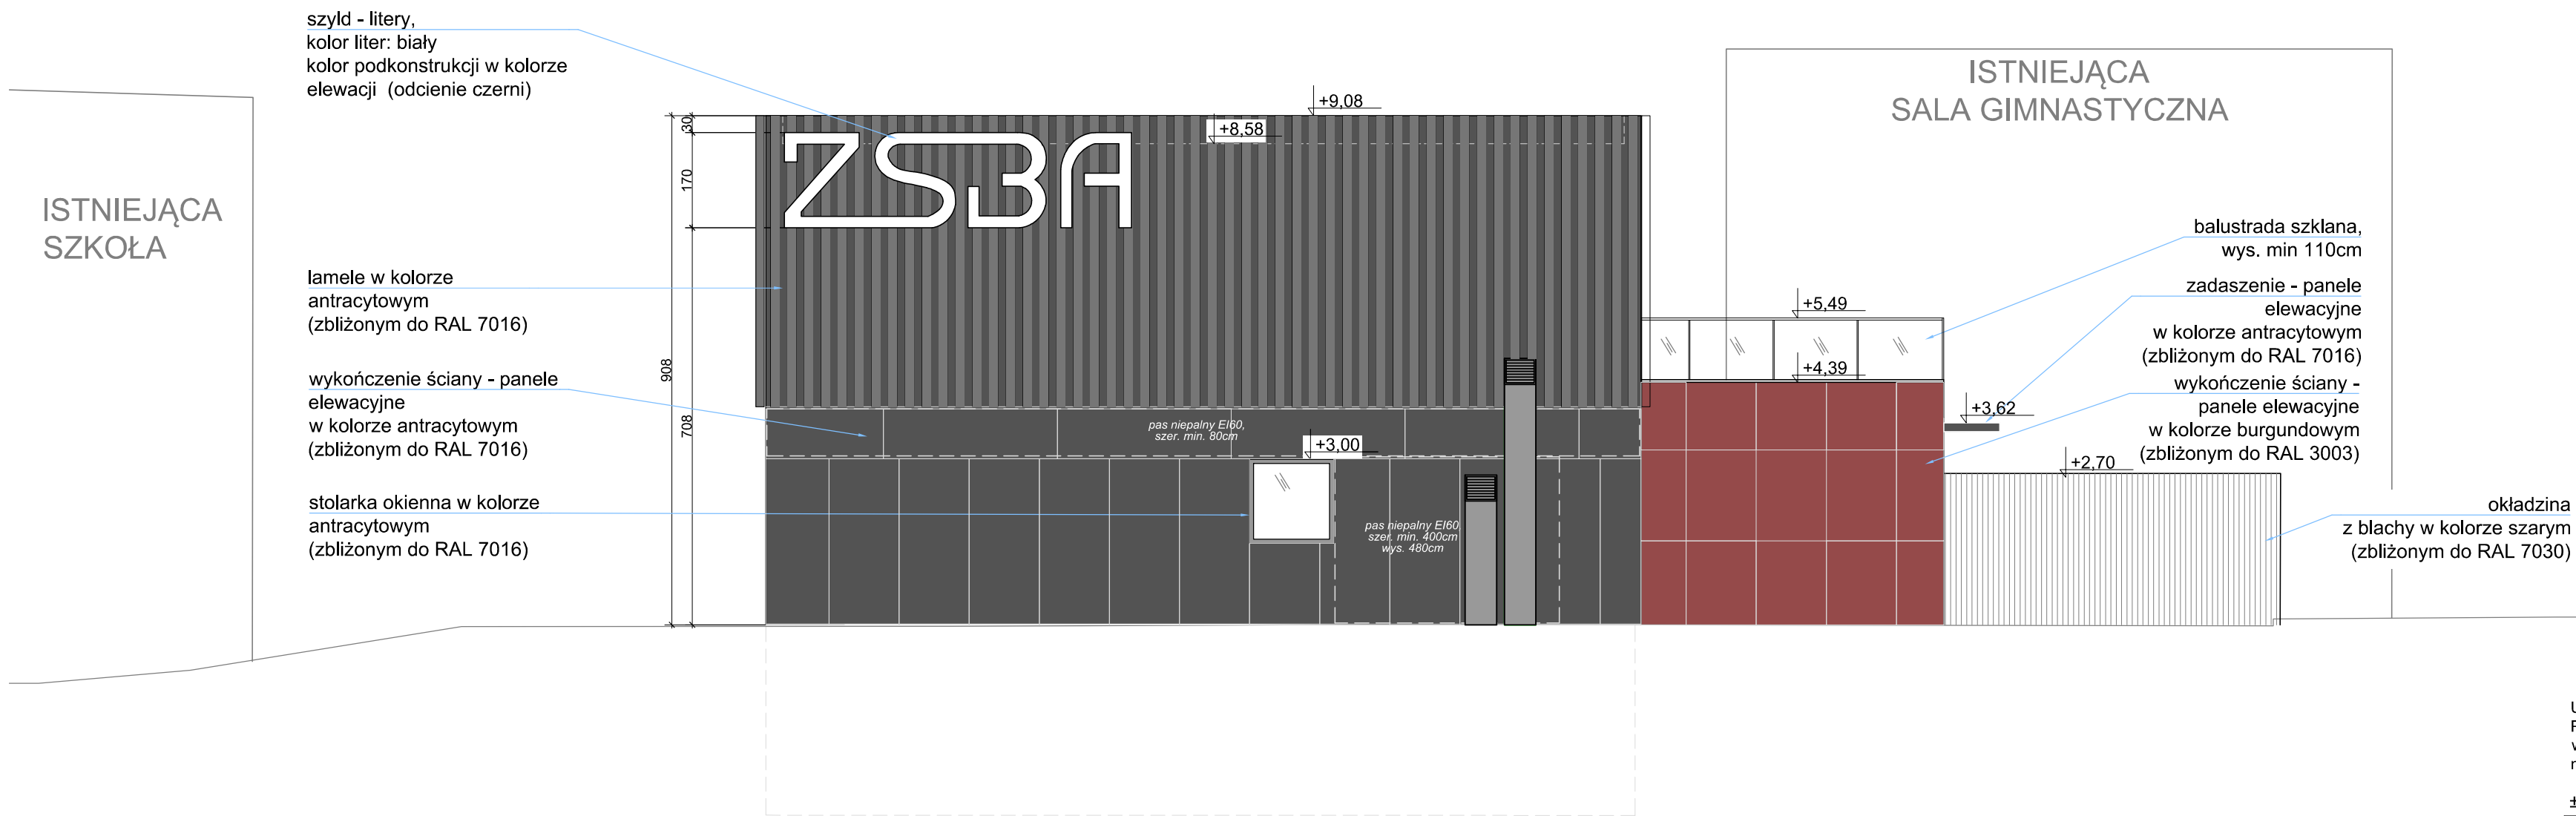

ELEWACJA POŁUDNIOWA (frontowa)

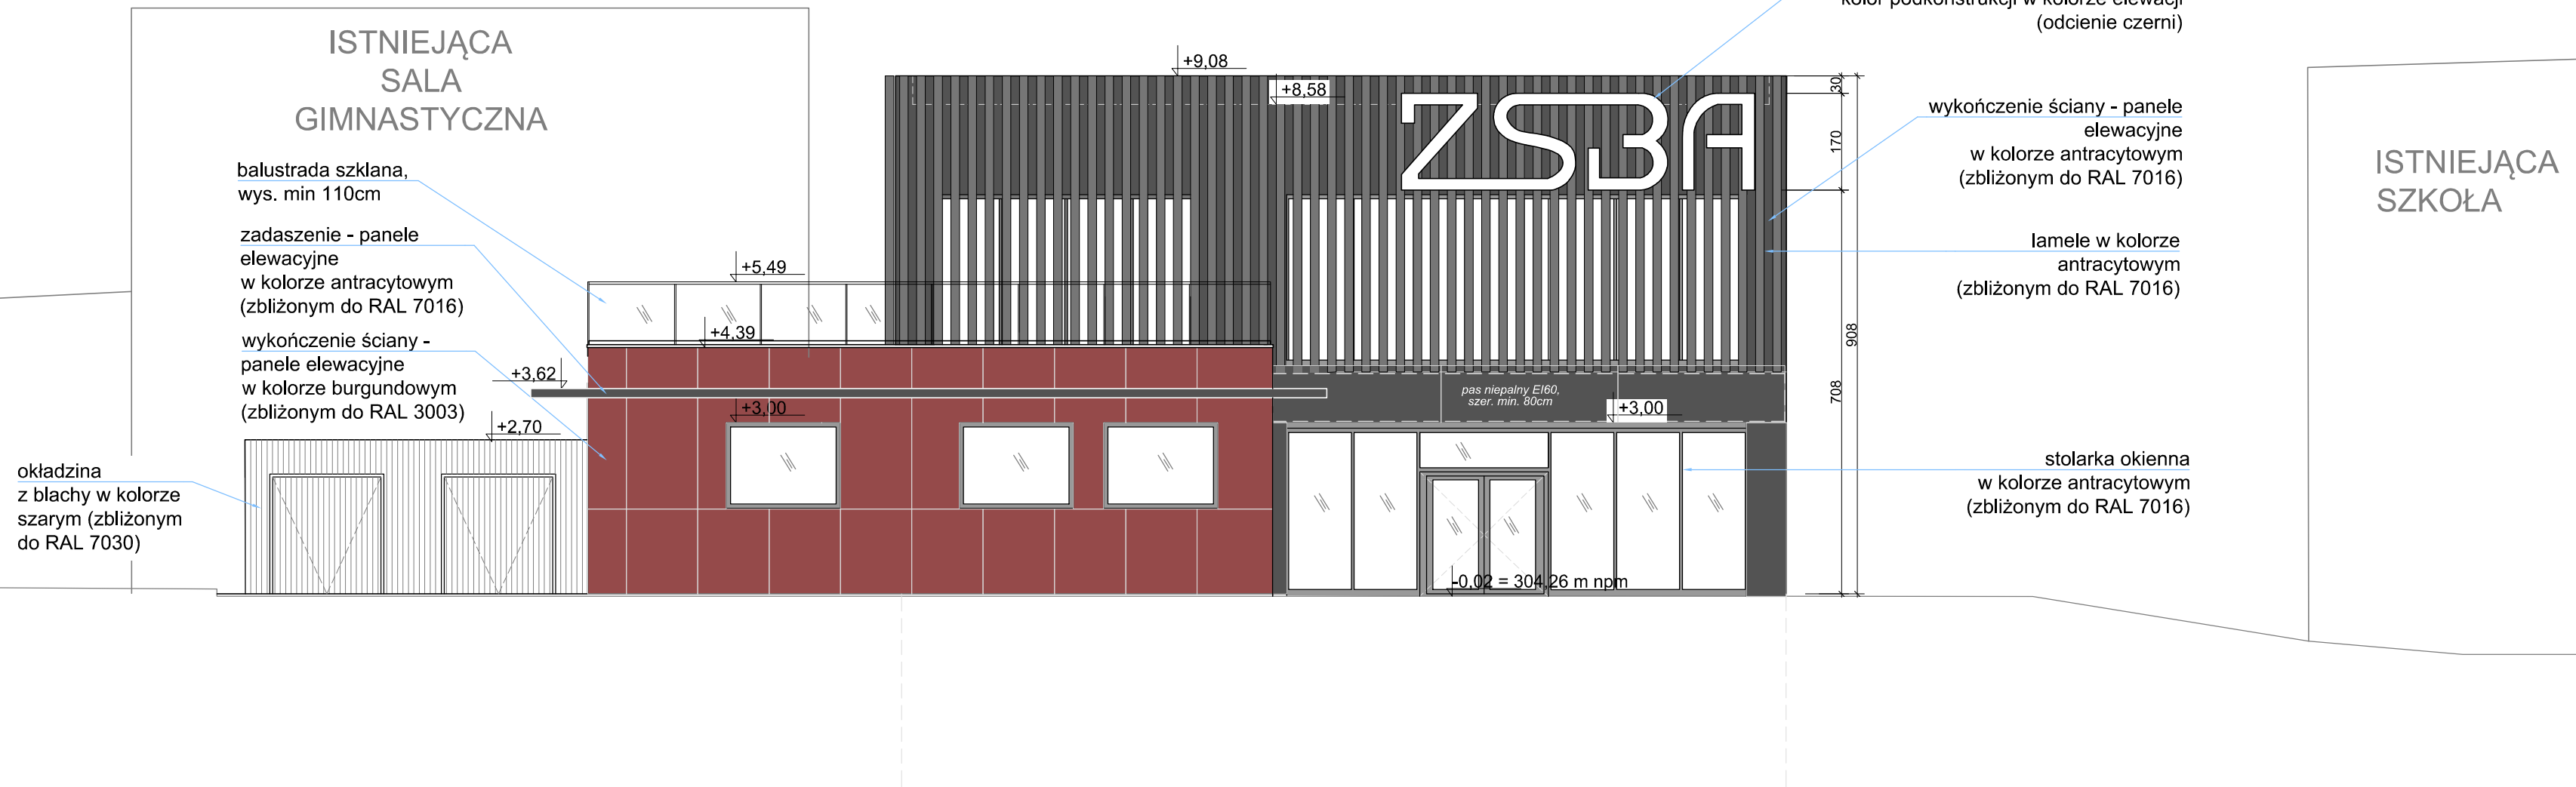

Uwaga!  
Przed rozpoczęciem robót budowlanych wszystkie wymiary należy sprawdzić na budowie, a wszelkie niezgodności konsultować z projektantem.

±0,00 = 304,28 m npm

Wykonawca Projektu:



MINOUT Marcin Janiczak  
ul. Janaśca 3; 42-612 Tarnowskie Góry  
email: marcin@minout.pl  
tel. 604 301 500

Jednostka projektowa:



TMA architecture Sp. z o.o.  
ul. Styczyńskiego 34/1; 44-100 Gliwice  
email: biuro@tmaarchitekt.pl  
tel. 796 511 200, mob. 500 163 833

Inwestor:

Powiat Tarnogórski  
ul. Karłowicz 5  
42-600 Tarnowskie Góry

Nazwa Inwestycji:

Budowa budynku warsztatów szkolnych wraz z instalacjami: wodociągowej, kanalizacji sanitarnej, kanalizacji deszczowej, centralnego ogrzewania, elektroenergetyczną, teletechniczną; budowa dwóch bezodpływowych zbiorników na wody opadowe, parkingu, muru oporowego, dwóch wiat rowerowych, elementów małej architektury, schodów terenowych, przebudowa przebiega elektroenergetycznego, rozbiórka instalacji teletechnicznej; kanalizacji sanitarnej i wodociągowej; rozbiórka schodów terenowych i uwarunkowań nawierzchni przy Zespole Szkół Budowlano-Architektonicznych w Tarnowskich Górach przy ul. Okrzei 3 na działkach ewidencyjnych numer: 5393/132, 5396/177, 5396/136, w ramach zadania pri. "Budowa laboratorium budownictwa przyszłości".

Adres Inwestycji:

ul. Okrzei 3  
42-600 Tarnowskie Góry  
działki nr: 5399/136, 5393/132, 5396/177  
obrob: 0004 Tarnowskie Góry,  
jedn. ewid. 241304\_1 Tarnowskie Góry

ARCHITEKTURA

Projektant:

Podpis:

mgr inż. arch. Marcin Gwiazda  
upr. bud. nr 13/SLOKK/2020

Sprawdzający:

Podpis:

mgr inż. arch. Alina Kokowska-Zięba  
upr. bud. nr 13/SLOKK/2021

Opracowanie:

mgr inż. arch. Ewa Wandel  
Natalia Makowska

Faza projektu:

PROJEKT WYKONAWCZY

Nazwa rysunku:

Elewacje

Data wydania:

Format arkusza:

04.06.2024

420x1000

Skala rysunku:

Numer rysunku:

1:100

PW\_A\_16

Revizja:

Numer projektu:

00

456

Projekt chroniony prawem autorskim. Zmiany tylko za zgodą autora