



Detal odwodnienia dachu - przekrój C-C

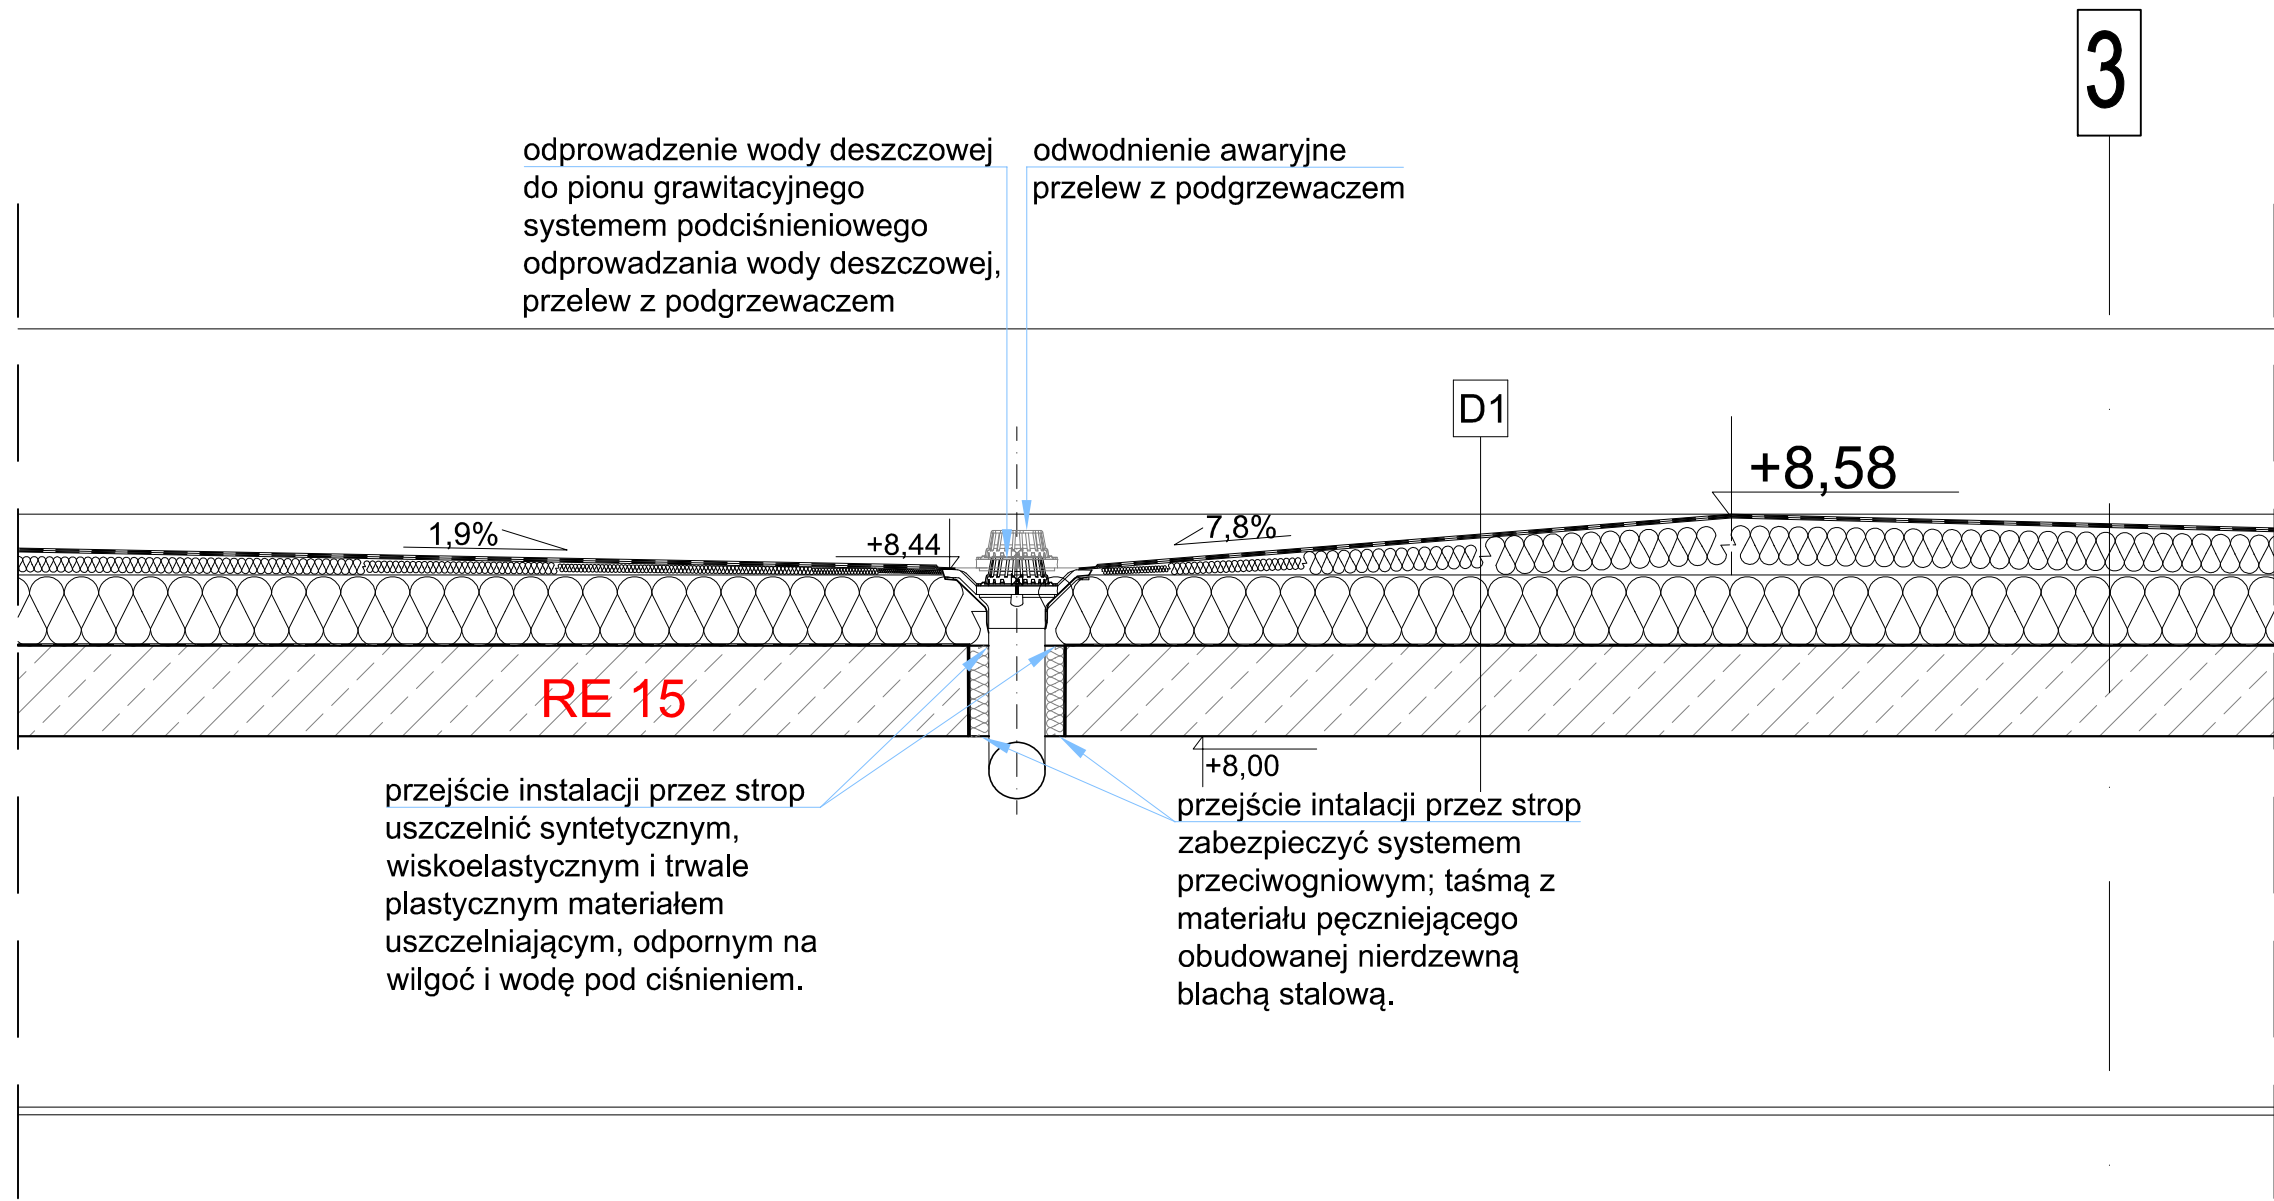


Detal odwodnienia dachu - przekrój C-C

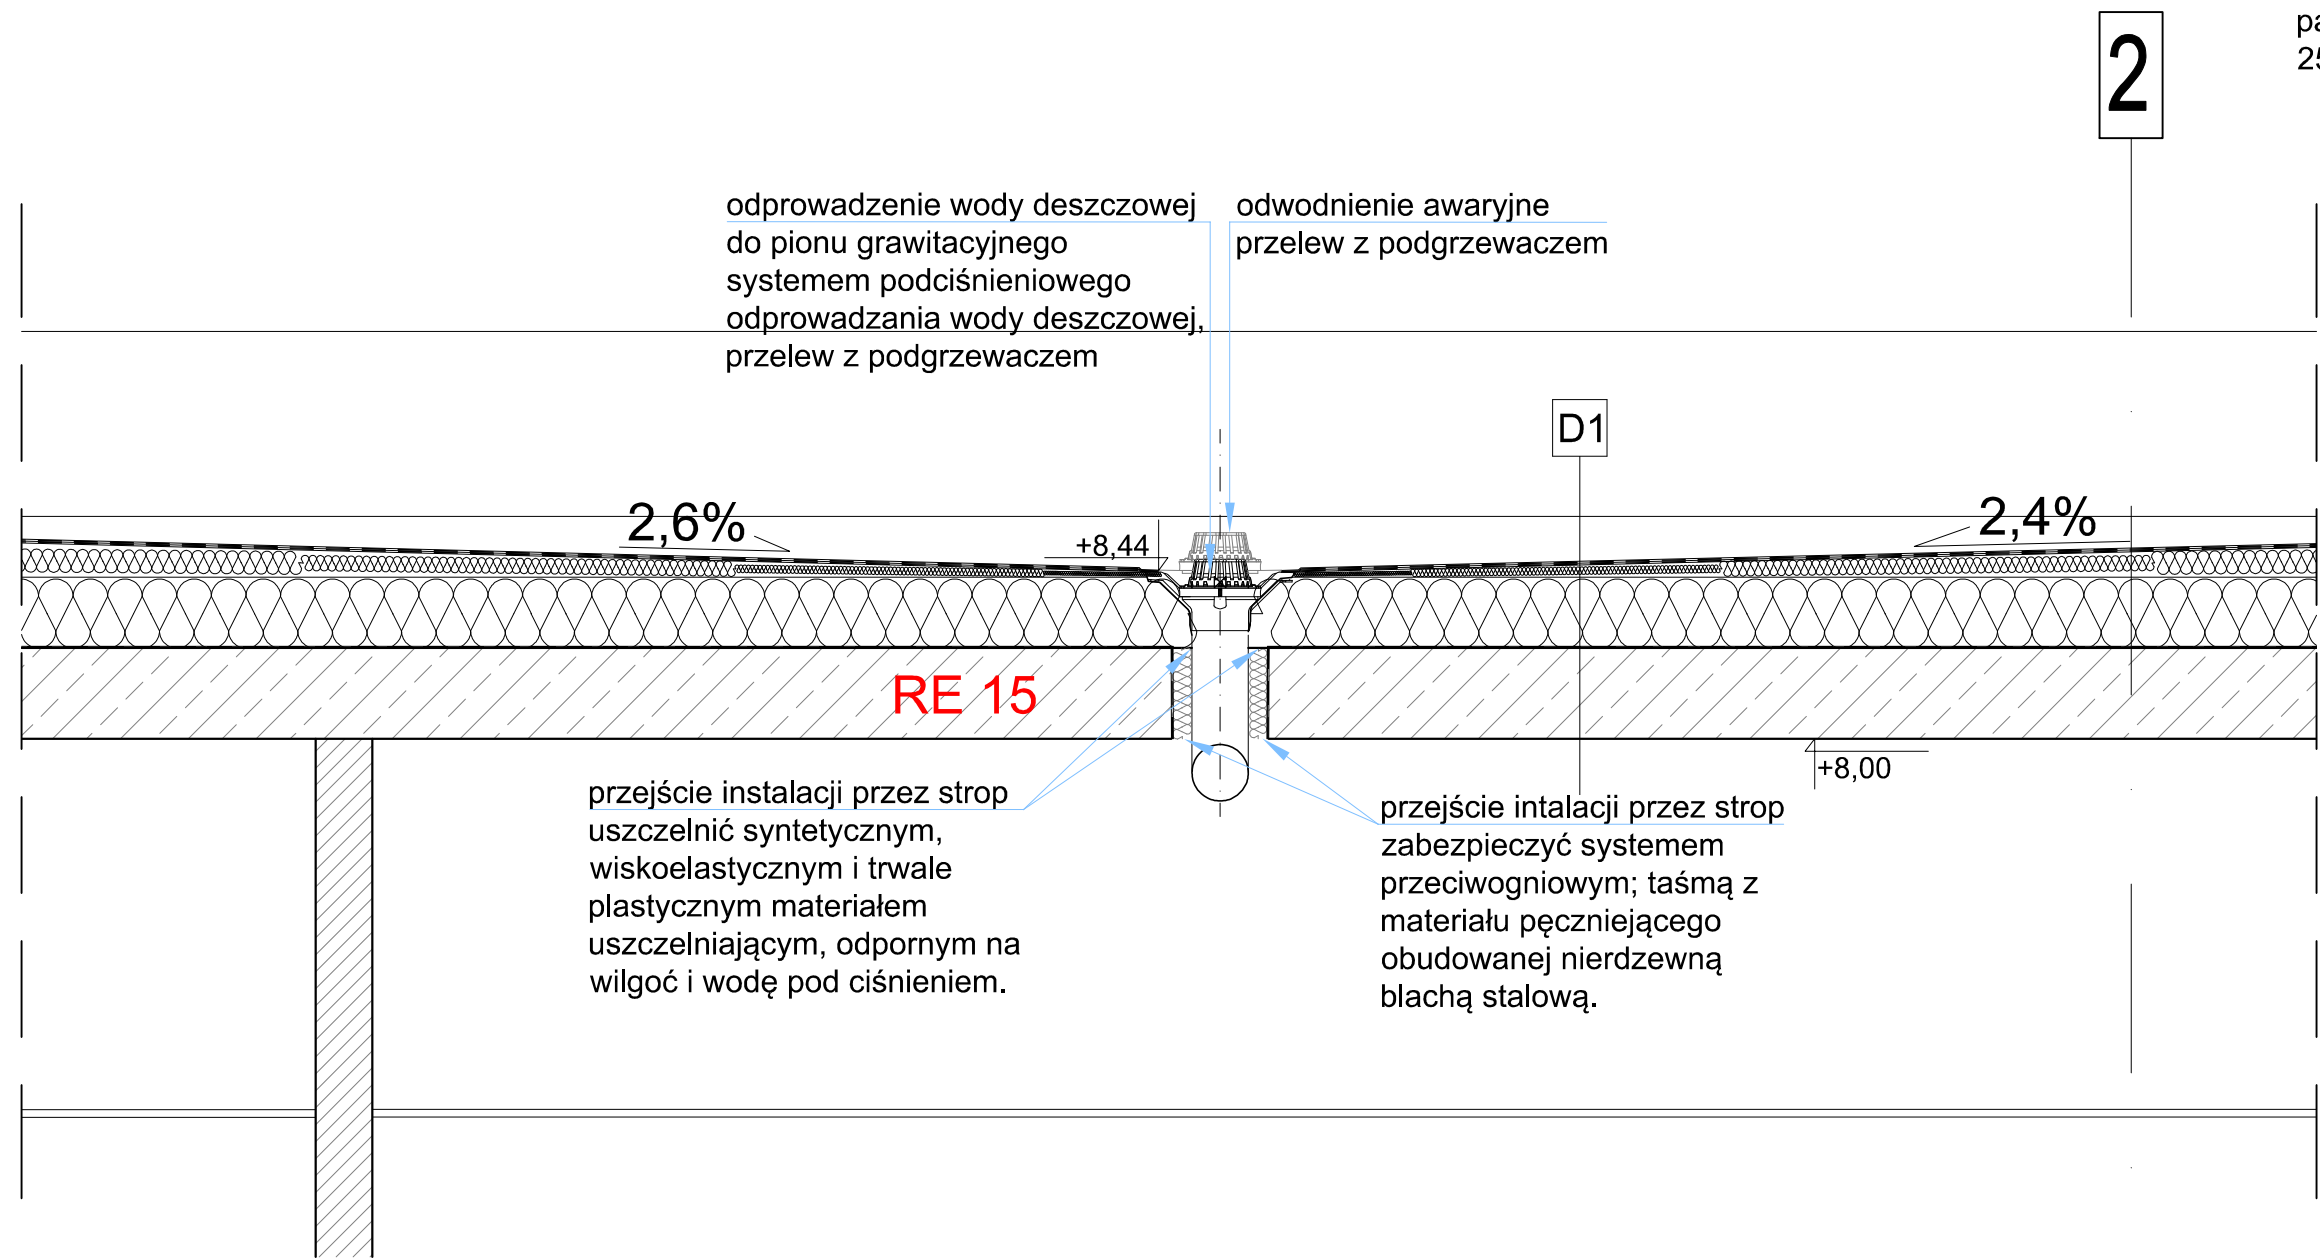


D1 - STROPODACH
(NRO DLA CAŁEGO SYSTEMU)
papa x2
kliny spadkowe z twardej płyty poliuretanowej
20cm - płyta PIR $\lambda=0,020$ W/mK
paroizolacja - folia PE gr. 0,2mm
25cm - strop żelbetowy (wg proj. konstrukcji)

Detal odwodnienia dachu - przekrój I-I

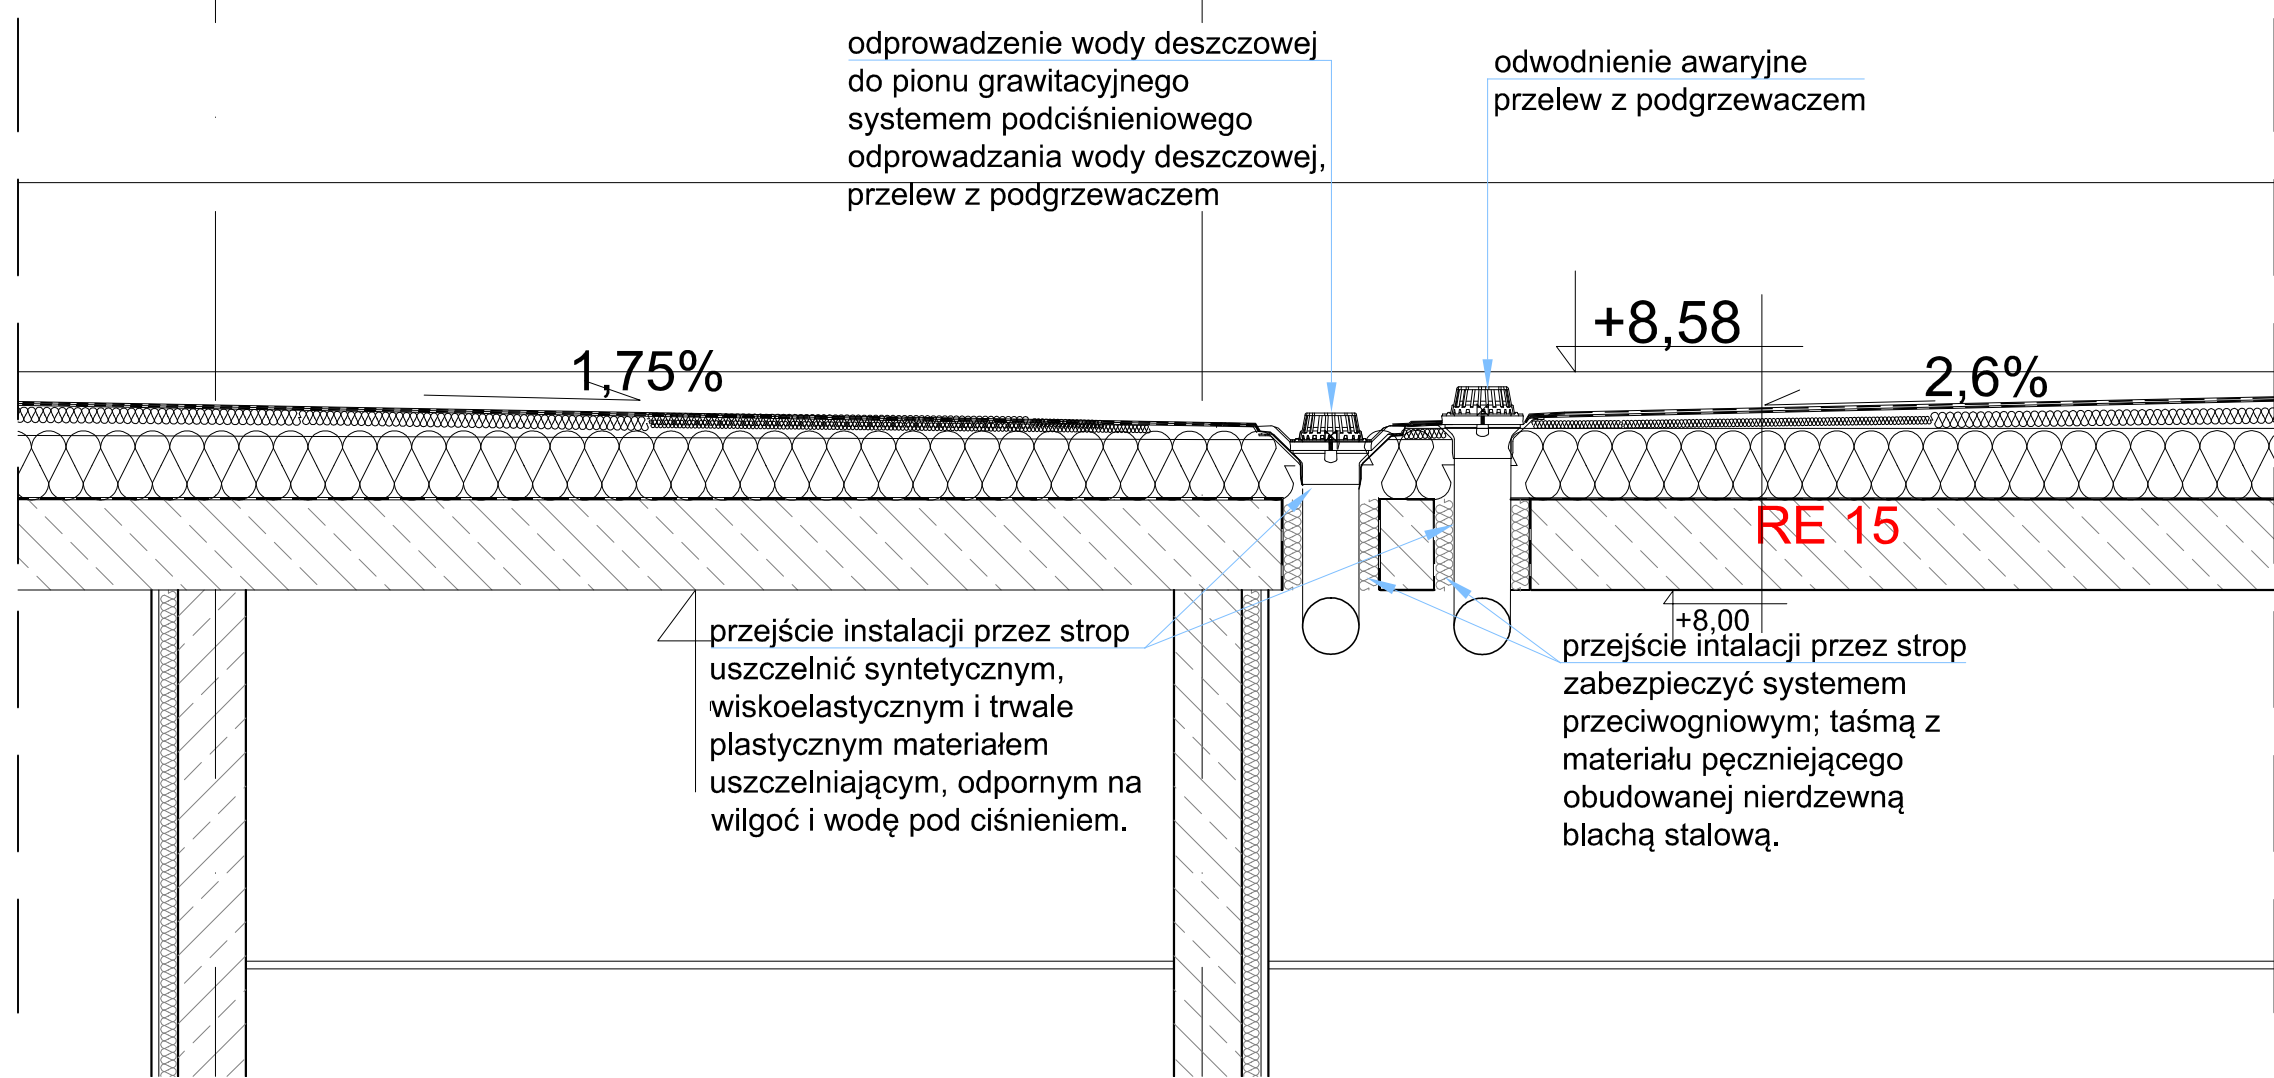

Detal odwodnienia dachu - przekrój J-J

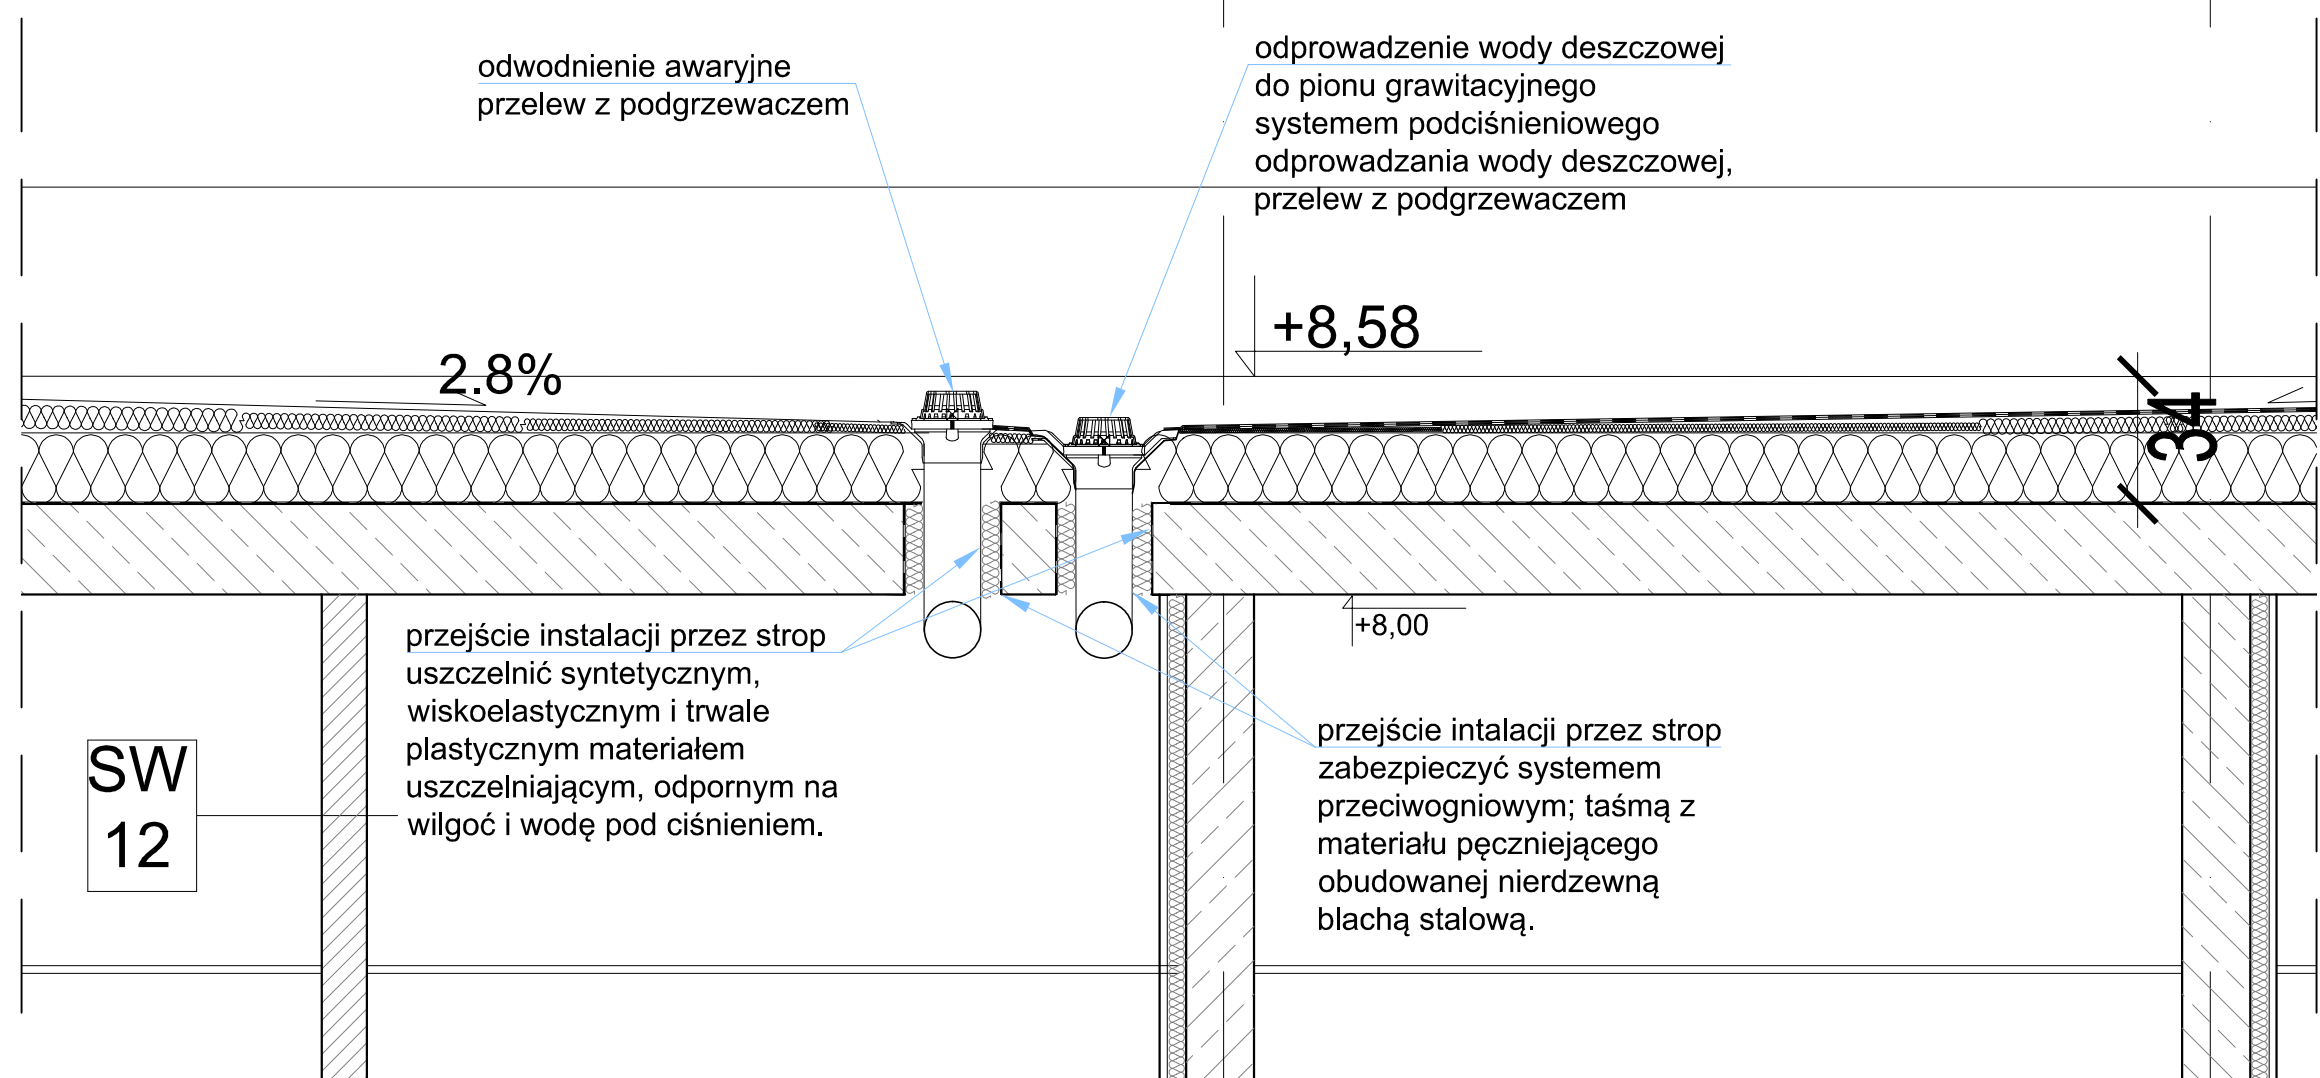

Uwaga!
Przed rozpoczęciem robót budowlanych wszystkie wymiary należy sprawdzić na budowie, a wszelkie niezgodności konsultować z projektantem.

±0,00 = 304,28 m npm

Wykonawca Projektu:



MINOUT Marcin Janiczek
ul. Janasa 3; 42-612 Tarnowskie Góry
email: marcin@minout.pl
tel. 604 301 500

Jednostka projektowa:



TMA architecture Sp. z o.o.
ul. Styczńskiego 34/1; 44-100 Gliwice
email: biuro@tmarchitekt.pl
tel. 786 511 200, mob. 500 163 833

Inwestor:

Powiat Tarnogórski
ul. Karłuszowiec 5
42-600 Tarnowskie Góry

Nazwa Inwestycji:

Budowa budynku warsztatów szkolnych wraz z instalacjami:
wodociągowej, kanalizacji sanitarnej, kanalizacji deszczowej,
centralnego ogrzewania, elektroenergetyczną, teletechniczną;
budowa dwóch bezodpływowych zbiorników na wody opadowe,
parkingu, muru oporowego, dwóch wiat rowerowych, elementów
małej architektury, schodów terenowych, przebudowa przyłącza
elektroenergetycznego, rozbiórka instalacji; teletechnicznej,
kanalizacji sanitarnej i wodociągowej; rozbiórka schodów
terenowych i utwardzonej nawierzchni przy Zespole Szkół
Budowlano-Architektonicznych w Tarnowskich Górach przy ul.
Okrzei 3 na działkach ewidencyjnych numer: 5393/132, 5396/177,
5399/136, w ramach zadania pn. "Budowa laboratorium
budownictwa przyszłości".

Adres Inwestycji:

ul. Okrzei 3
42-600 Tarnowskie Góry
działki nr: 5399/136, 5393/132, 5396/177
obręb: 0004 Tarnowskie Góry,
jedn. ewid. 241304_1 Tarnowskie Góry

ARCHITEKTURA

Projektant:

Podpis:

mgr inż. arch. Marcin Gwiazda
upr. bud. nr 13/SŁOKK/2020

Sprawdzający:

Podpis:

mgr inż. arch. Alina Kokowska-Zięba
upr. bud. nr 13/SŁOKK/2021

Opracowanie:

Podpis:

mgr inż. arch. Ewa Wandel
Natalia Makowska

Faza projektu:

PROJEKT WYKONAWCZY

Nazwa rysunku:

Detal odwodnienia dachu

Data wydania:

Format arkusza:

04.06.2024

420x750

Skala rysunku:

Numer rysunku:

1:20

PW_A_34

Rewizja:

Numer projektu:

00

456

Projekt chroniony prawem autorskim. Zmiany tylko za zgodą autora