

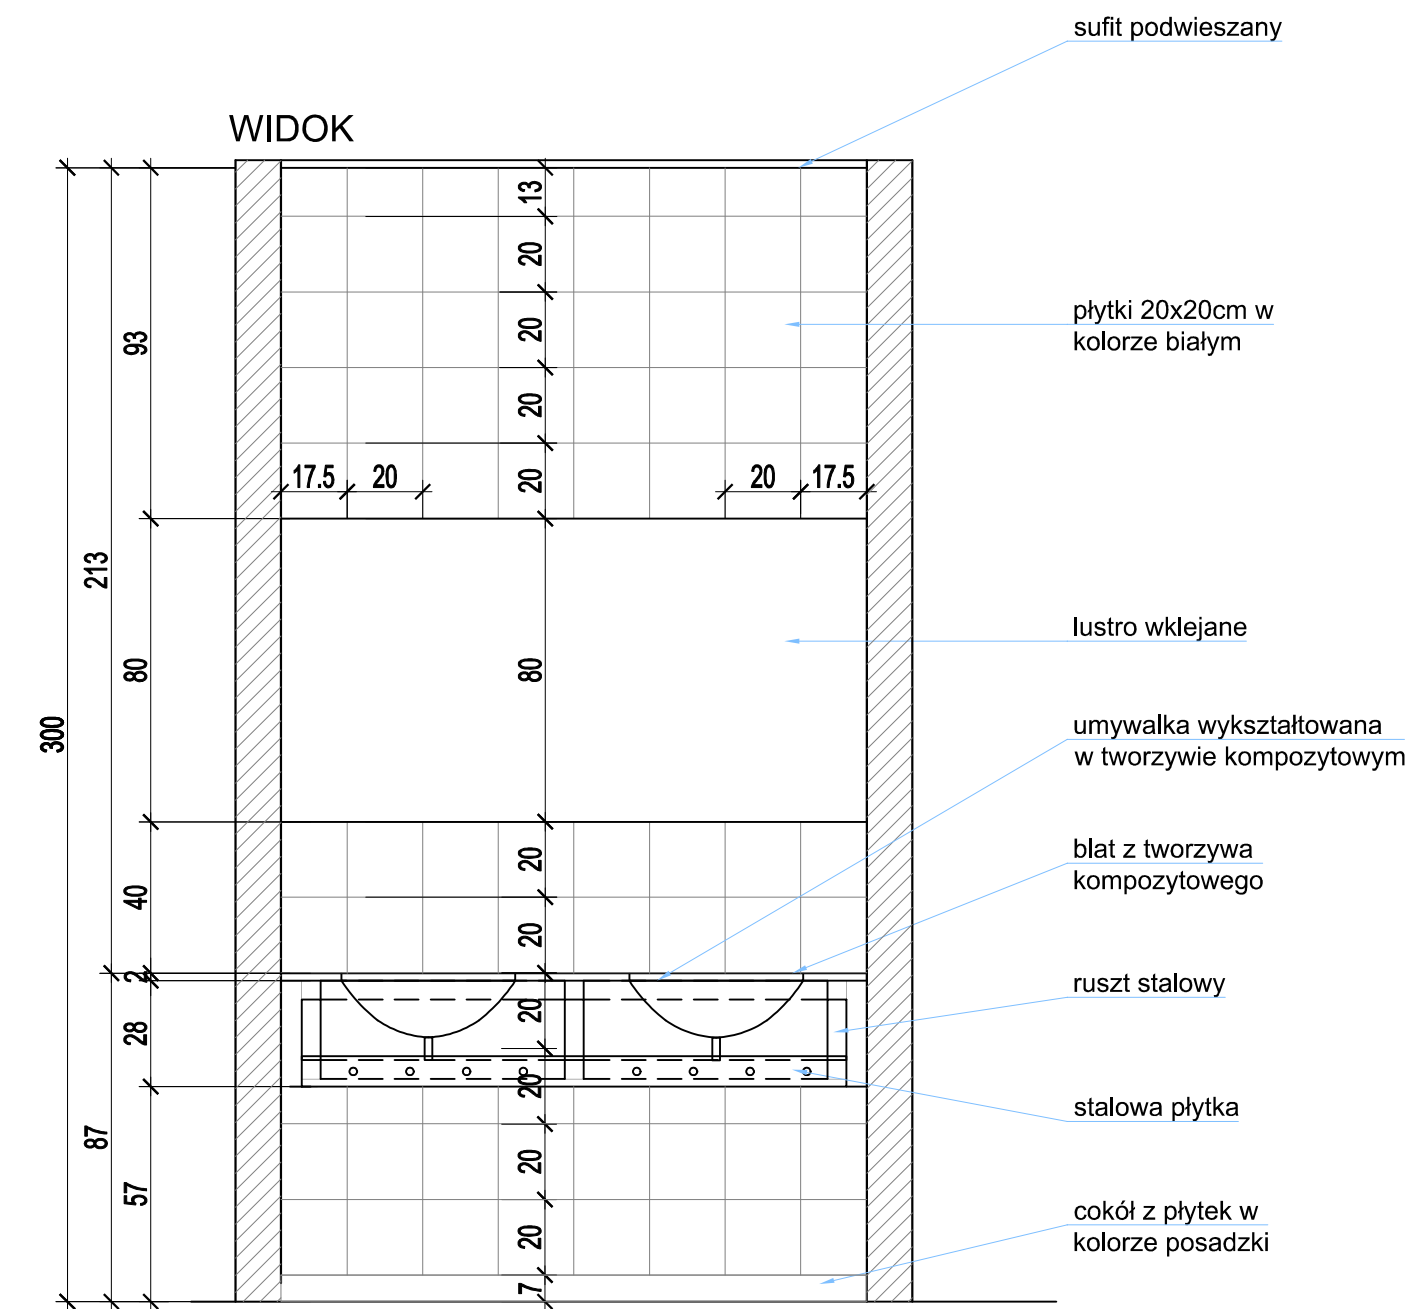
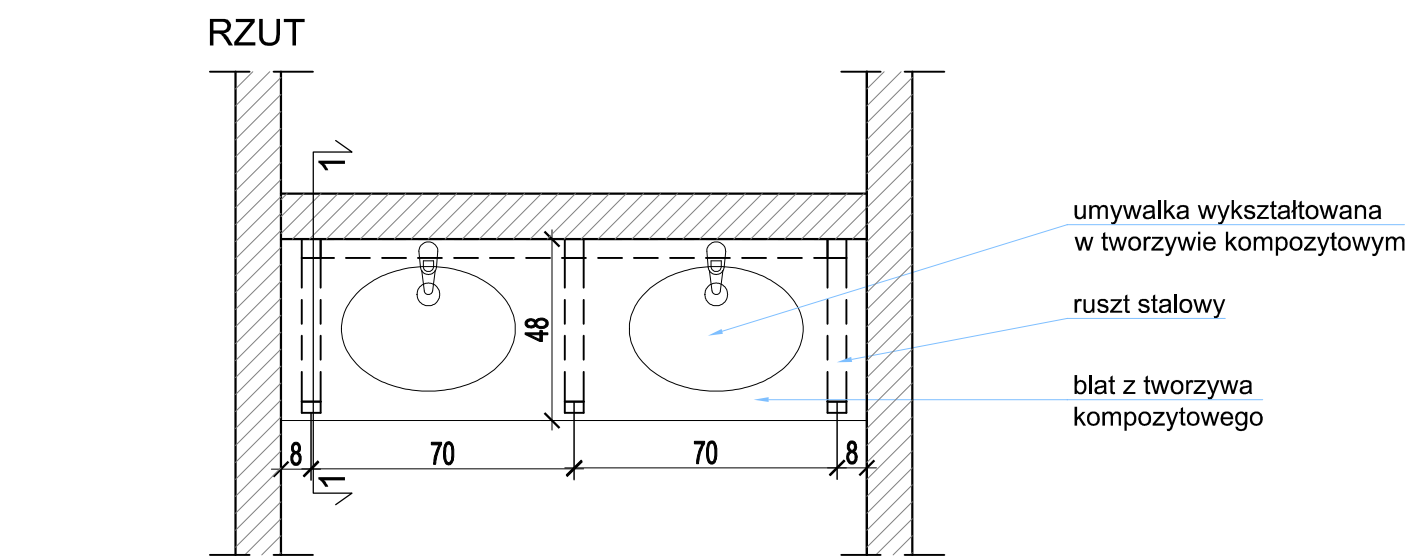




POM. -01.05 POM. SANITARNE DAMSKIE / NPS

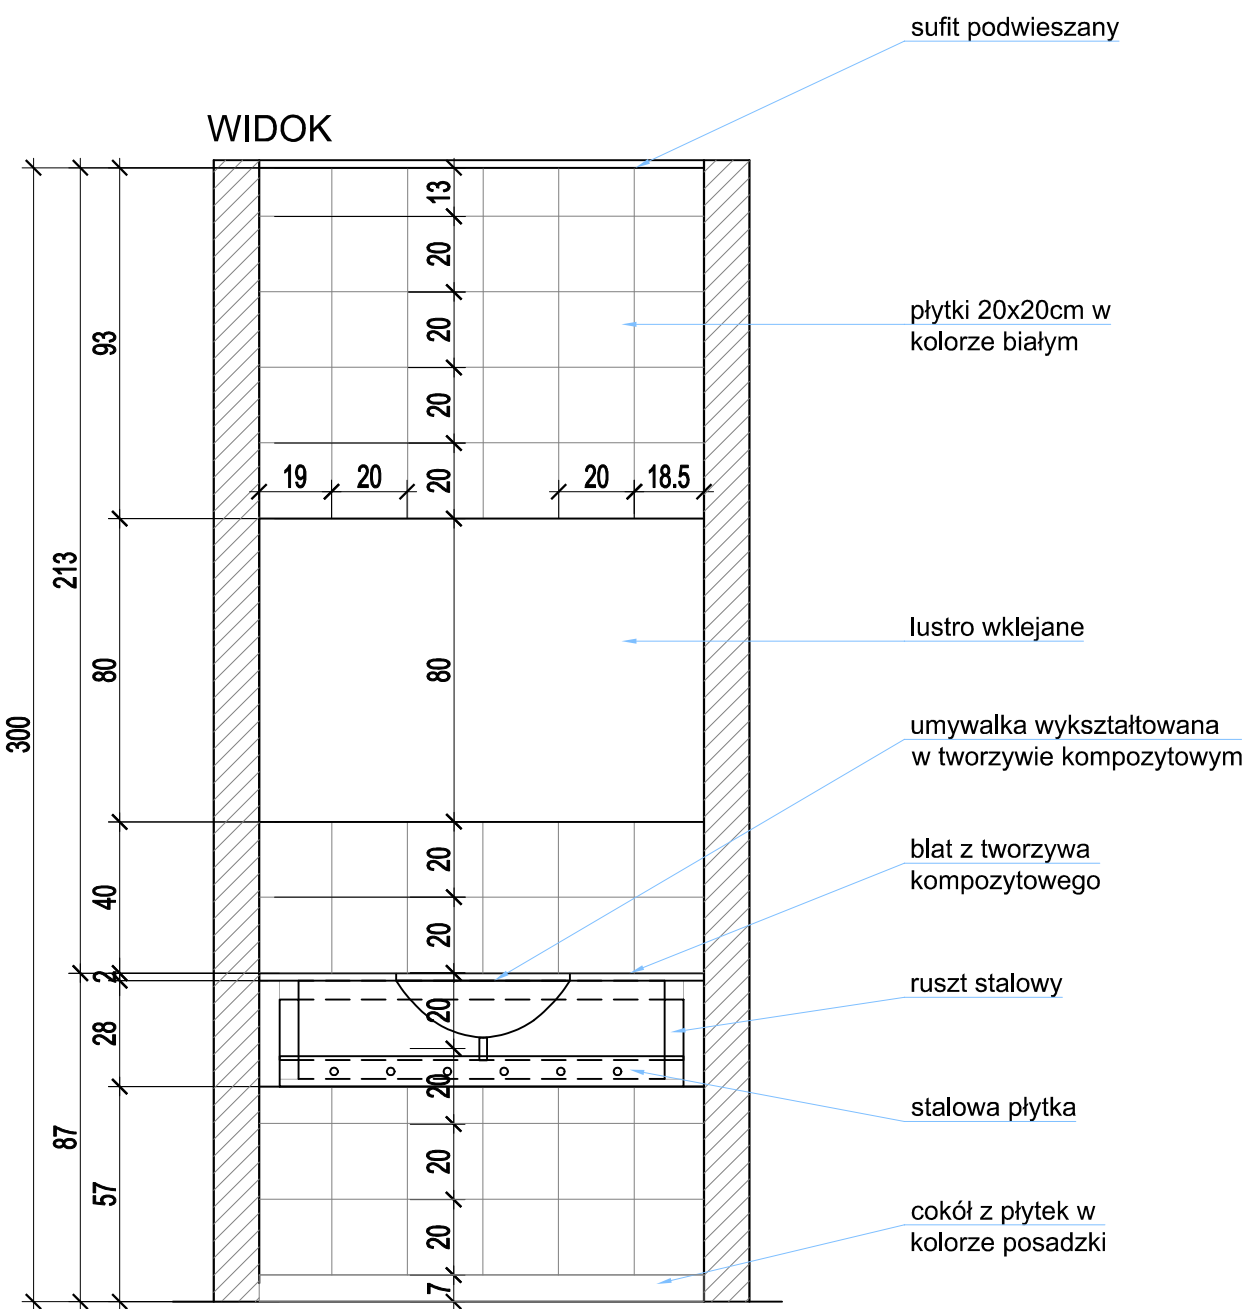



POM. -01.07 WC MĘSKIE

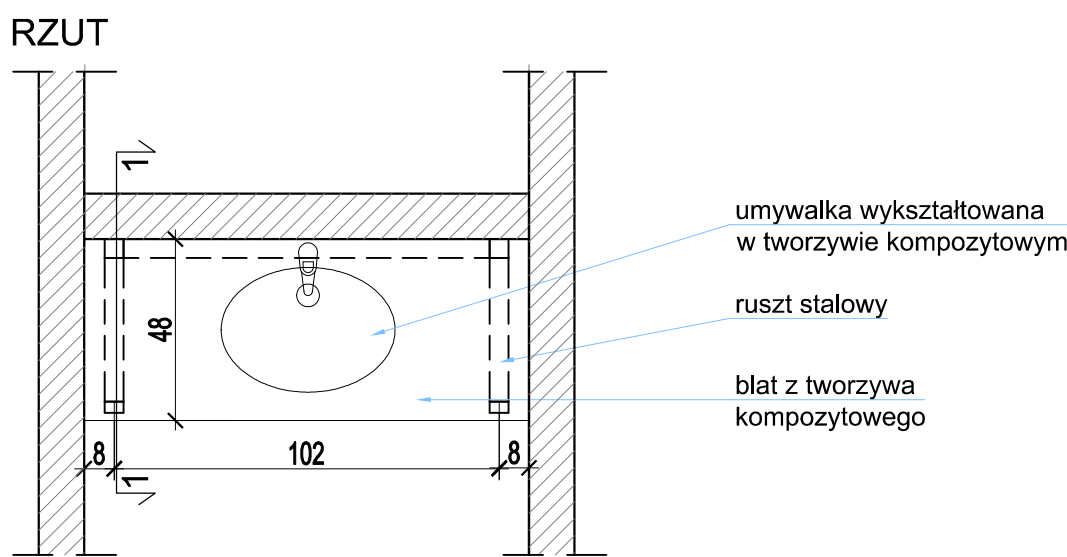


POM. -01.09 UMYWALNIA MĘSKA

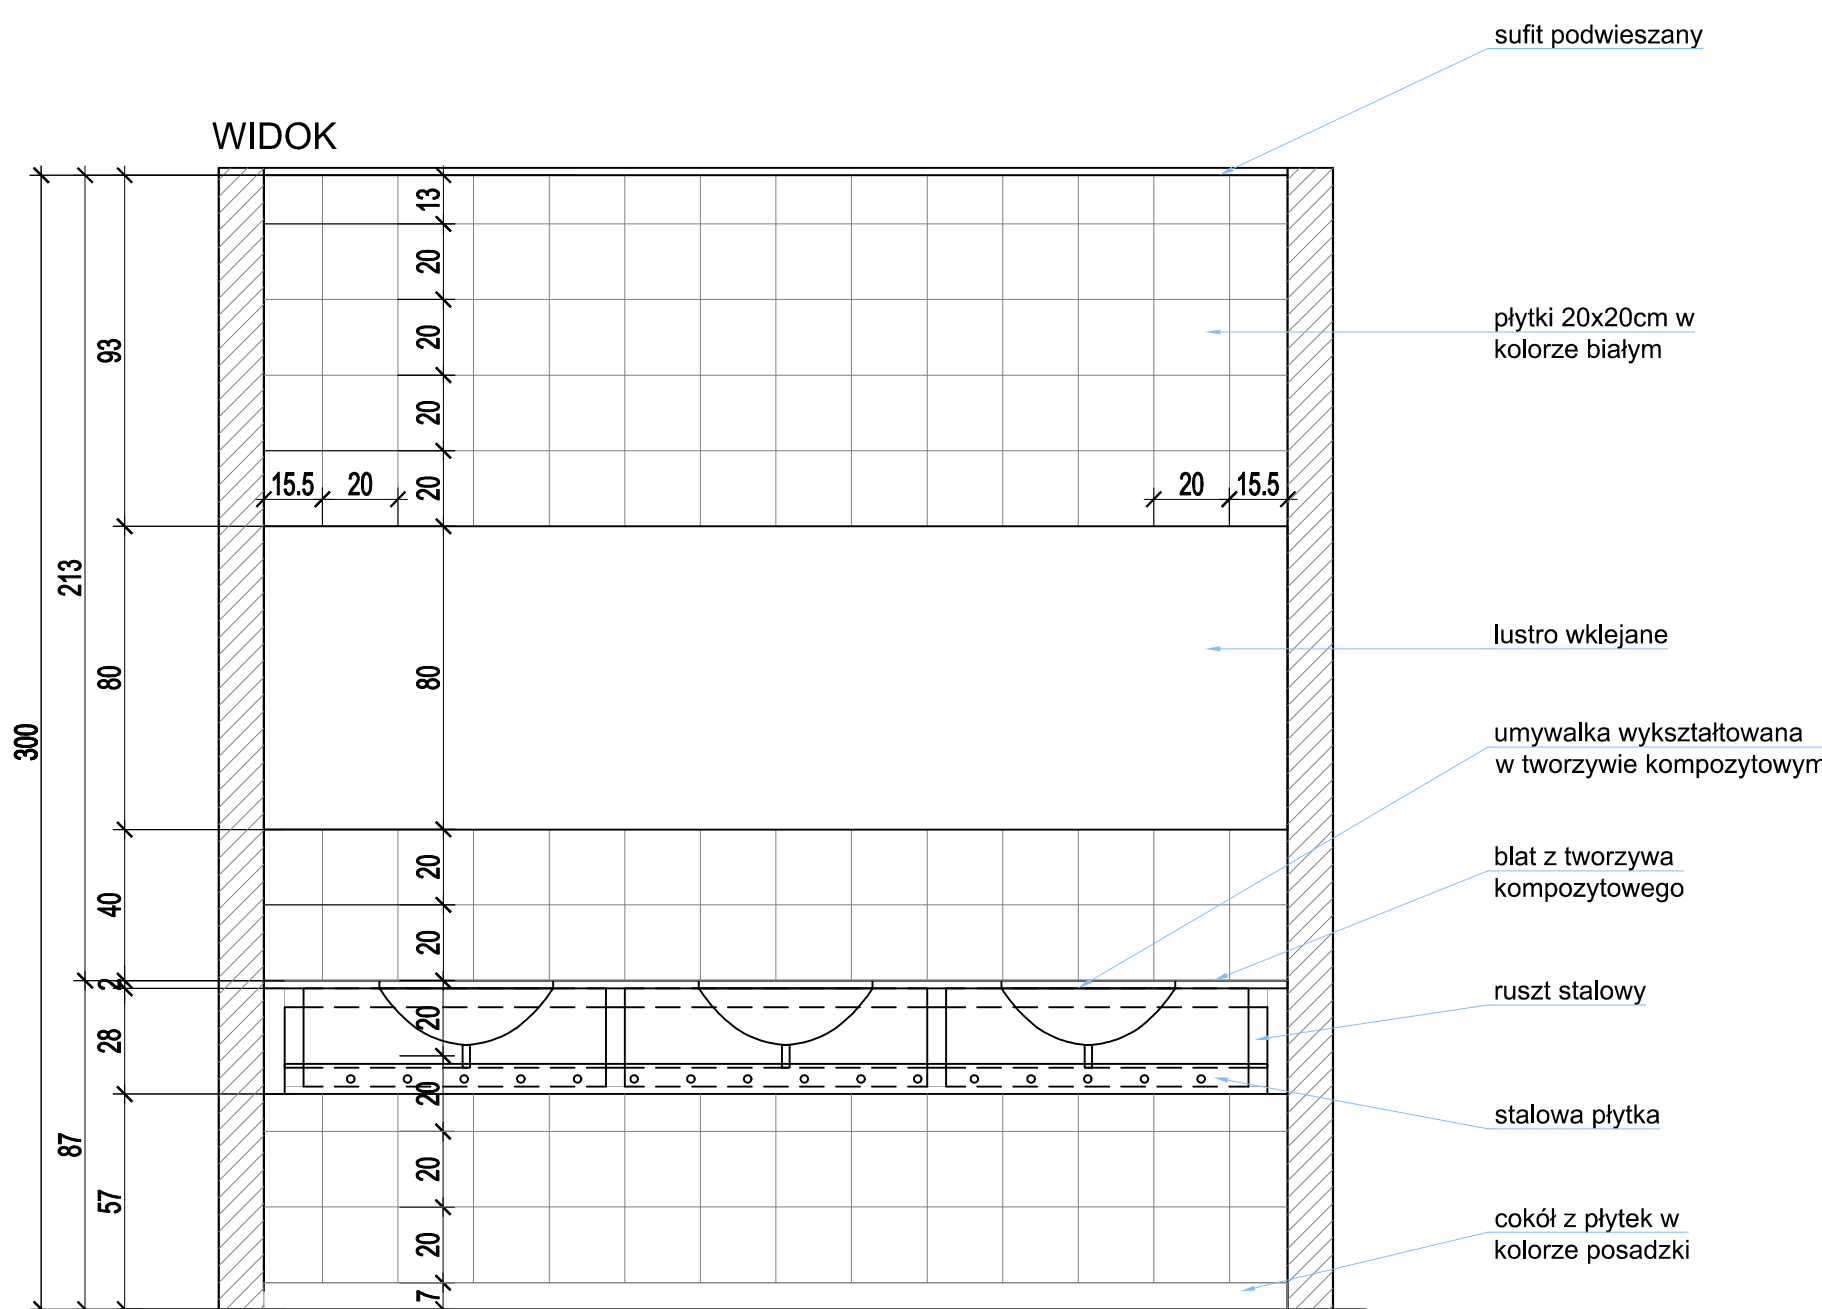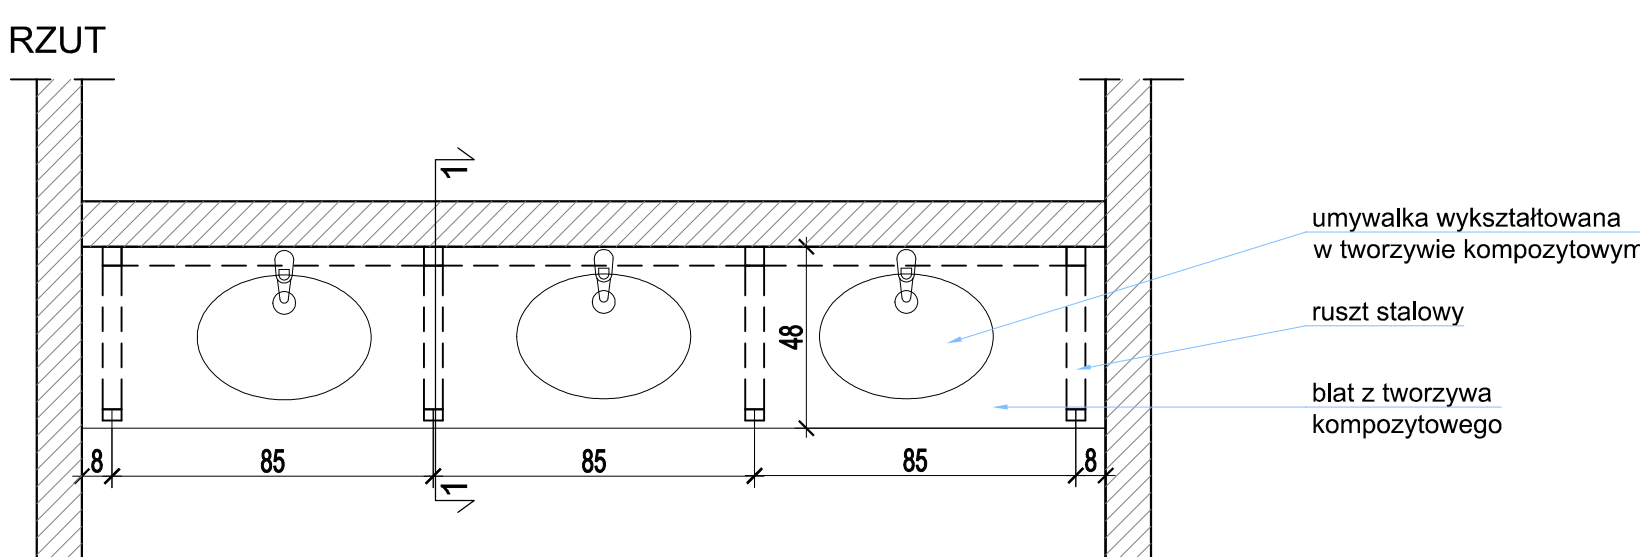

POM. 01.09 WC MĘSKIE oraz POM. 01.11 WC DAMSKIE

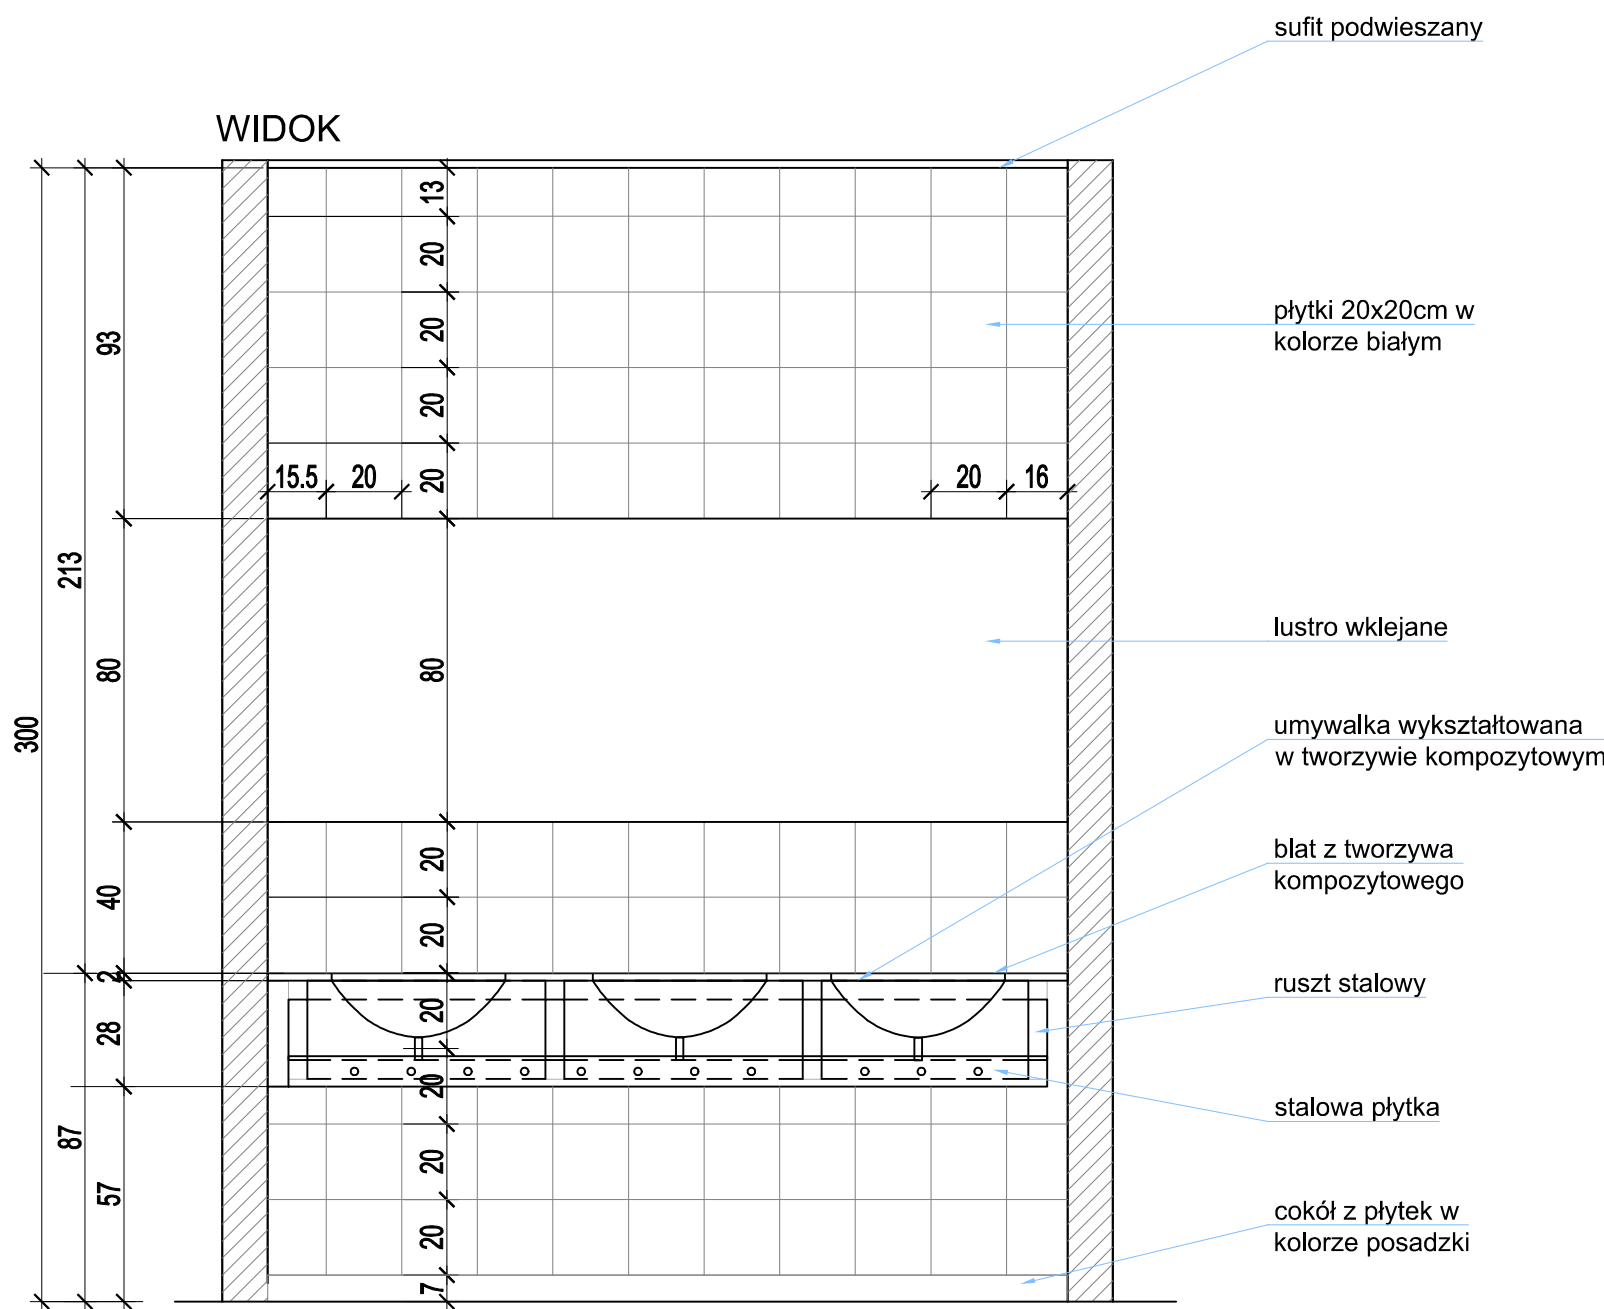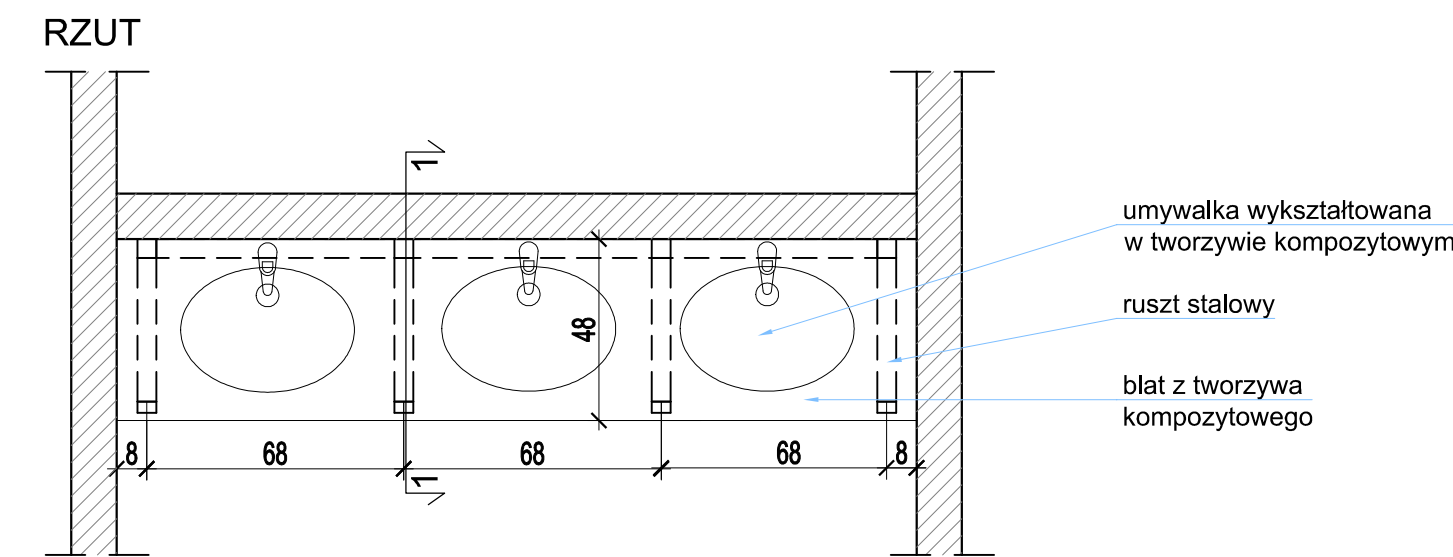

PRZEKRÓJ 1-1

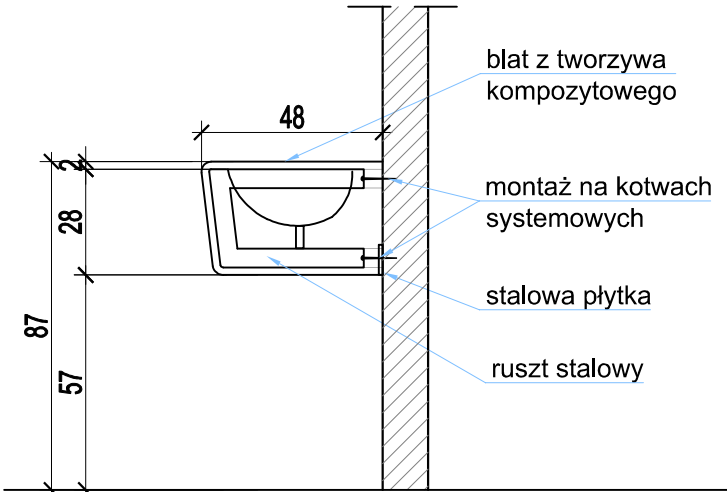

Uwaga!  
Przed rozpoczęciem robót budowlanych wszystkie wymiary należy sprawdzić na budowie, a wszelkie niezgodności konsultować z projektantem.

±0,00 = 304,28 m npm

Wykonawca Projektu:



MINOUT Marciniak Janusz & Partners  
ul. Janasa 3-42-412 Tarnowskie Góry  
email: marciniak@minout.pl  
tel. 604 301 500

Jednostka projektowa:



TMA architecture Sp. z o.o.  
ul. Spyczyńskiego 34/11 44-100 Gliwice  
email: biuro@tmaarchitekt.pl  
tel. 766 511 200, mob. 500 163 833

Inwestor:

Powiat Tarnogórski  
ul. Karłowicz 5  
42-600 Tarnowskie Góry

Nazwa Inwestycji:

Budowa budynku warsztatów szkolnych wraz z instalacjami:  
wodociągowa, kanalizacja sanitarna, kanalizacja deszczowa,  
centralnego ogrzewania, elektroenergetyczna, teletechniczna;  
budowa dwóch bezodpływowych zbiorników na wody opadowe,  
parkingu, muru oporowego, dwóch wiat rowerowych, elementów  
małej architektury, schodów terenowych, przebudowa przyłącza  
elektroenergetycznego, rozbiórka instalacji: teletechnicznej,  
kanalizacji sanitarnej i wodociągowej, rozbiórka schodów  
terenowych i uwarunkowań nawierzchni przy Zespole Szkół  
Budowlano-Architektonicznych w Tarnowskich Górach przy ul.  
Okrzei 3 na działkach ewidencyjnych numer: 5393/132, 5396/177,  
5399/136, w ramach zadania pn. "Budowa i2 Tarnowskie Góry - laboratorium  
budownictwa przyszłości".

Adres Inwestycji:

ul. Okrzei 3  
42-600 Tarnowskie Góry  
działki nr: 5399/136, 5393/132, 5396/177  
obrgb: 0004 Tarnowskie Góry,  
jedn. ewid. 241304\_1 Tarnowskie Góry

ARCHITEKTURA

Projektant:

mgr inż. arch. Marcin Gwiazda  
upr. bud. nr 13/SLOKK/2020

Podpis:

Sprawdzający:

mgr inż. arch. Alina Kokowska-Zięba  
upr. bud. nr 13/SLOKK/2021

Podpis:

Opracowanie:

mgr inż. arch. Elwa Wandel  
Natalia Makowska

Faza projektu:

PROJEKT WYKONAWCZY

Nazwa rysunku:

Umywalki z kompozytu

Data wydania:

04.06.2024

Format arkusza:

420x1000

Skala rysunku:

1:20

Numer rysunku:

PW\_A\_43

Rewizja:

00

Numer projektu:

456

Projekt chroniony prawem autorskim. Zmiany tylko za zgodą autora