TABLICA TP1

OBUDOWA PODTYNKOWA IIKL. 6x24

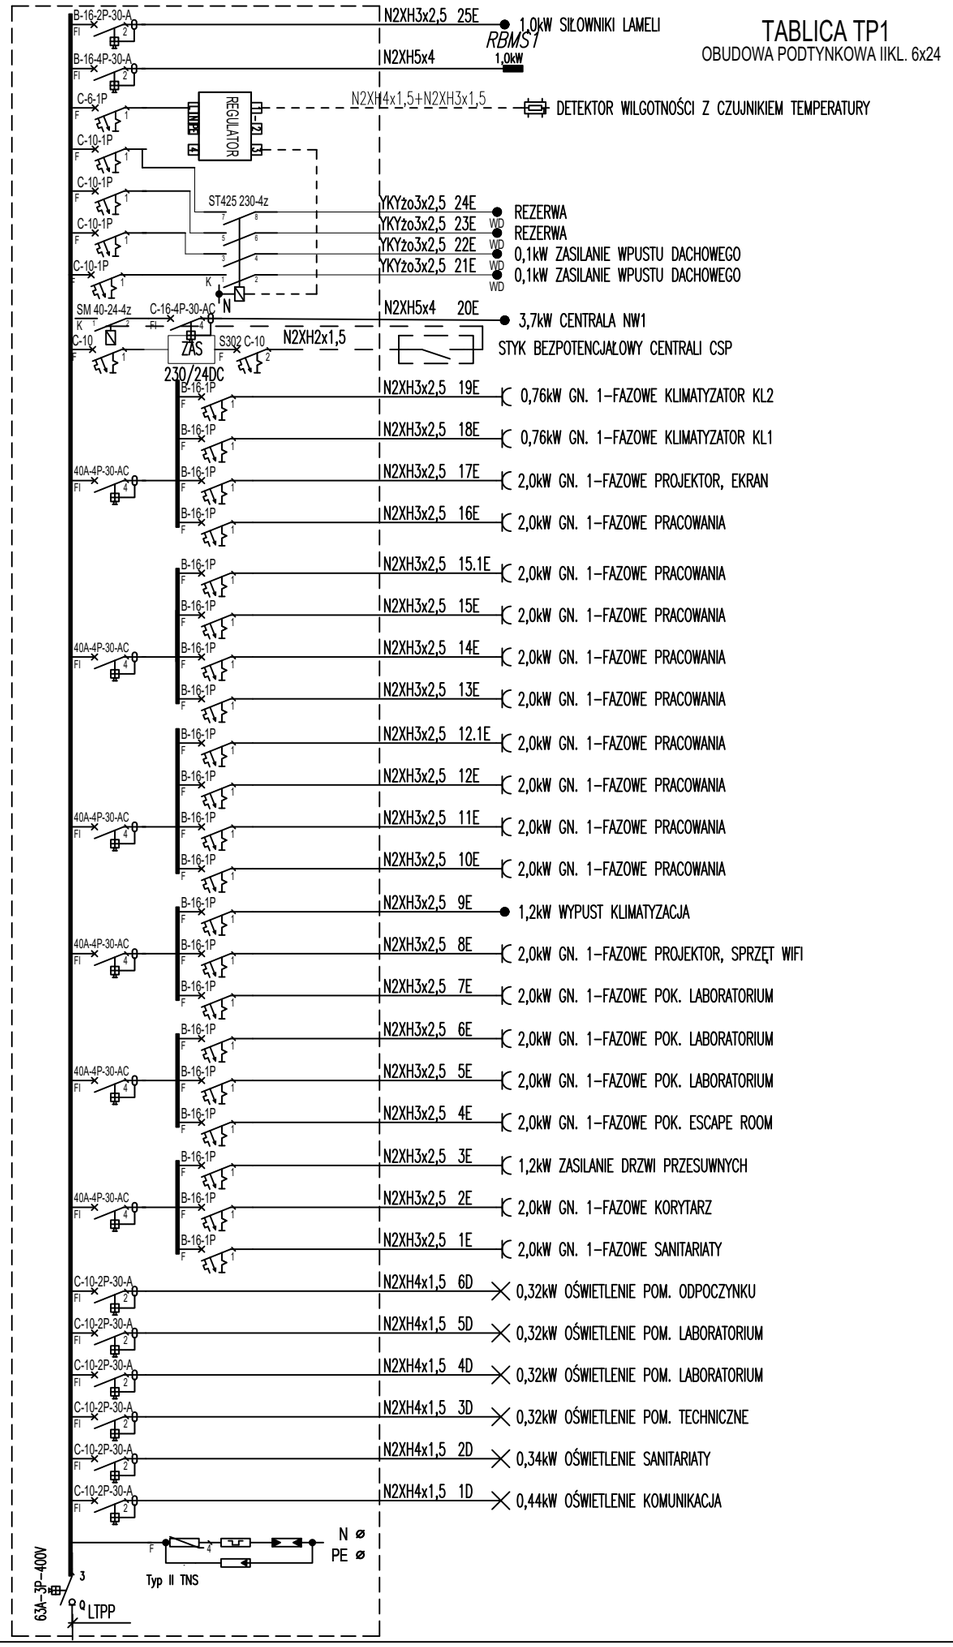

Wykonawca Projektu:

MINOUT Marcin Janiczek
ul. Janasa 3; 42-612 Tarnowskie Góry
email: marcin@minout.pl
tel. 604 301 500

Inwestor:

Powiat Tarnogórski
ul. Karłuszowiec 5
42-600 Tarnowskie Góry

Nazwa Inwestycji:

Budowa budynku warsztatów szkolnych wraz z instalacjami: wodociągową, kanalizacji sanitarnej, kanalizacji deszczowej, centralnego ogrzewania, elektroenergetyczną, teletechniczną; budowa dwóch bezodpływowych zbiorników na wody opadowe, parkingu, muru oporowego, dwóch wiat rowerowych, elementów małej architektury, schodów terenowych, przebudowa przyłącza elektroenergetycznego, rozbiórka instalacji: teletechnicznej, kanalizacji sanitarnej i wodociągowej; rozbiórka schodów terenowych i utwardzonej nawierzchni przy Zespole Szkół Budowlano-Architektonicznych w Tarnowskich Górach przy ul. Okrzei 3 na działkach ewidencyjnych numer: 5393/132, 5396/177, 5399/136, w ramach zadania pn. "Budowa laboratorium budownictwa przyszłości".

Adres Inwestycji:

ul. Okrzei 3
42-600 Tarnowskie Góry
działki nr: 5399/136, 5393/132, 5396/177
obręb: 0004 Tarnowskie Góry,
jedn. ewid. 241304_1 Tarnowskie Góry

BRANŻA ELEKTRYCZNA

Projektant: mgr inż. Wojciech Adach upr. bud. nr nr MAP/0048/PWBE/15	Podpis:
Sprawdzający: mgr inż. Janusz Szczypka upr. bud. nr nr MAP/0327/PWOE/12	Podpis:
Opracowanie: INSTALACJA ELEKTRYCZNA	

Faza projektu: PROJEKT TECHNICZNO-WYKONAWCZY

Nazwa rysunku: SCHEMAT TP1

Data wydania: 04.06.2024	Format arkusza: A3
Skala rysunku: --	Numer rysunku: EL-04
Rewizja: 00	Numer projektu:

Projekt chroniony prawem autorskim. Zmiany tylko za zgodą autora