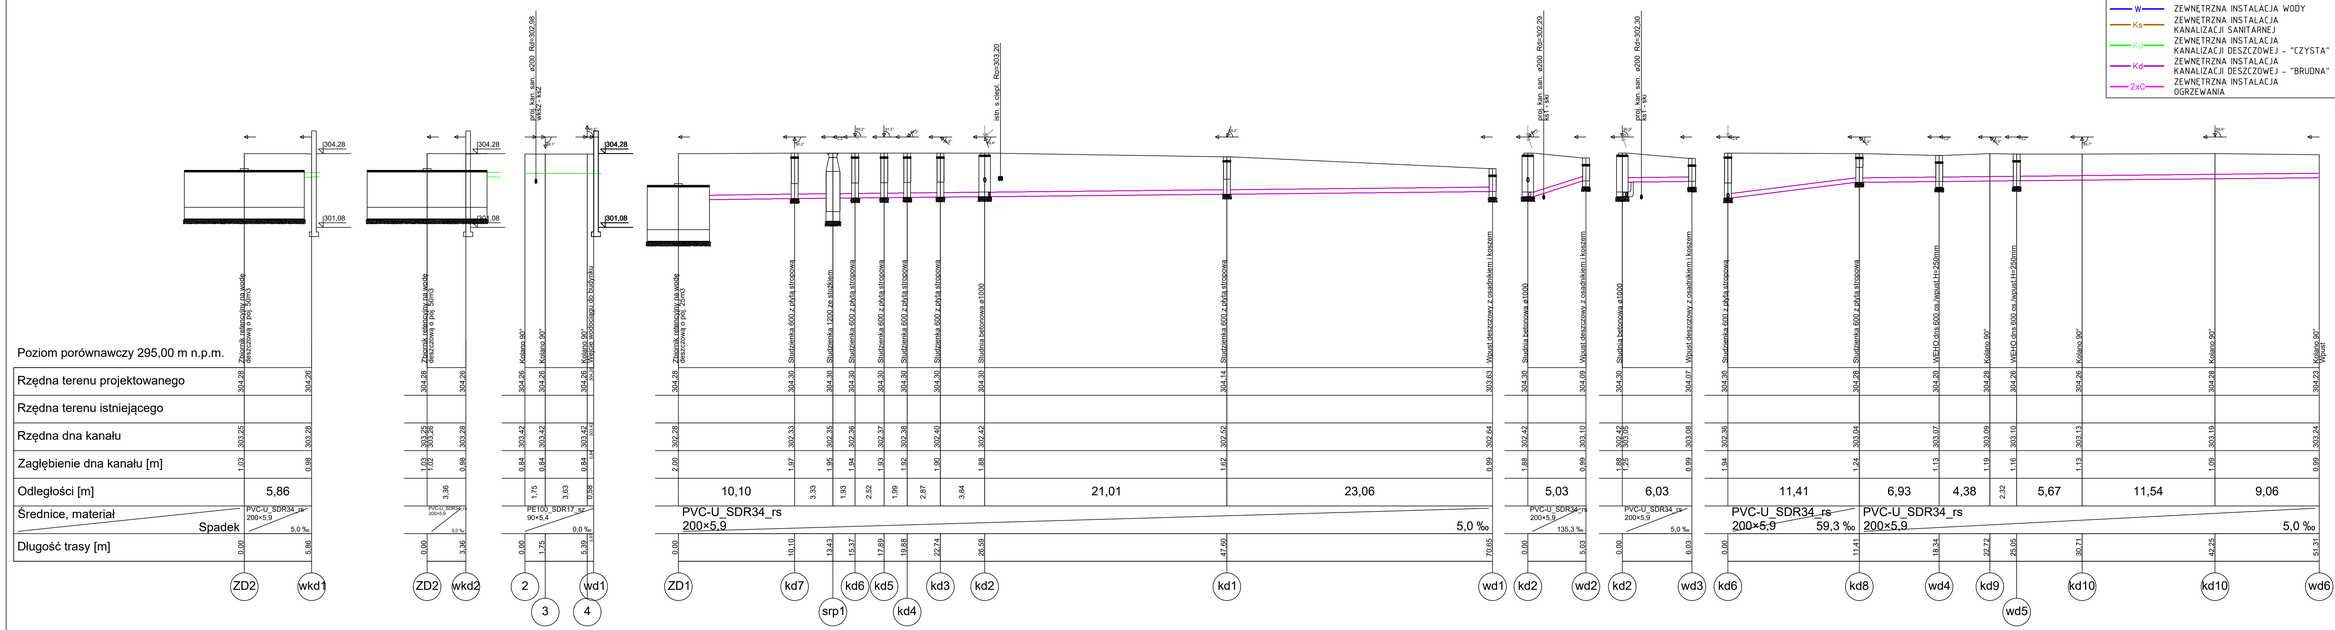

Uwaga!
Przed rozpoczęciem robót budowlanych wszystkie wymiary należy sprawdzić na budowie, a wszelkie niezgodności konsultować z projektantem.

±0,00 = 304,28 m npm

Wykonawca Projektu:

MINOUT Marcin Janicek
ul. Karkuszowiec 5, 42-622 Tarnowskie Góry
email: marcin@minout.pl
tel. 604 301 500

Jednostka projektowa:

INSTAL CONCEPT SILESIA
ul.ADI. TARNOWSKI, ZBIR.LIC.ST.NYZ/7804/02 IP
KRAKÓW PROJEKTOWANIE I PROJEKTY
T.K.I., tel. 32 38 22 0...

Inwestor:
Powiat Tarnogórski
ul. Karkuszowiec 5
42-600 Tarnowskie Góry

Nazwa inwestycji:
Budowa budynku warsztatów szkolnych wraz z instalacjami: wodociągową, kanalizacji sanitarnej, kanalizacji deszczowej, centralnego ogrzewania, elektroenergetyczną, teletechniczną; budowa dwóch bezodpływowych zbiorników na wody opadowe, budowa przyłącza elektroenergetycznego, budowa przyłącza małej architektury, schodów terenowych, przebudowa przyłącza elektroenergetycznego, rozbiórka instalacji: teletechnicznej, kanalizacji sanitarnej i wodociągowej; rozbiórka schodów terenowych i utwardzonej nawierzchni przy Zespole Szkół Budowlano-Architektonicznych w Tarnowskich Górach przy ul. Okrzei 3 na działkach ewidencyjnych numer: 5393/132, 5396/177, 5399/136, w Tarnowskich Górach - budowa laboratorium budowlanego przy/obok?

Adres inwestycji:
ul. Okrzei 3
42-600 Tarnowskie Góry
działki nr: 5399/136, 5393/132, 5396/177
obręb: 0004 Tarnowskie Góry;
jedn. ewid. 241304_1 Tarnowskie Góry

ZEWNĘTRZNE INSTALACJE SANITARNE

Projektant: mgr inż. Krzysztof Wawrzyńczok upr. bud. nr SLK/8538/PWBS/19	Podpis:
Sprawdzający: mgr inż. Jerzy Wacik upr. bud. nr 452/02	Podpis:
Opracowanie:	

Faza projektu: PROJEKT TECHNICZNY

Nazwa rysunku: PROFIL - KANALIZACJA DESZCZOWA

Data wydania: 04.06.2024	Format arkusza: A2
Skala rysunku: 1:100/200	Numer rysunku: PT_IZ_04
Rewizja: 00	Numer projektu: 456

Projekt chroniony prawem autorskim. Zmiany tylko za zgodą autora