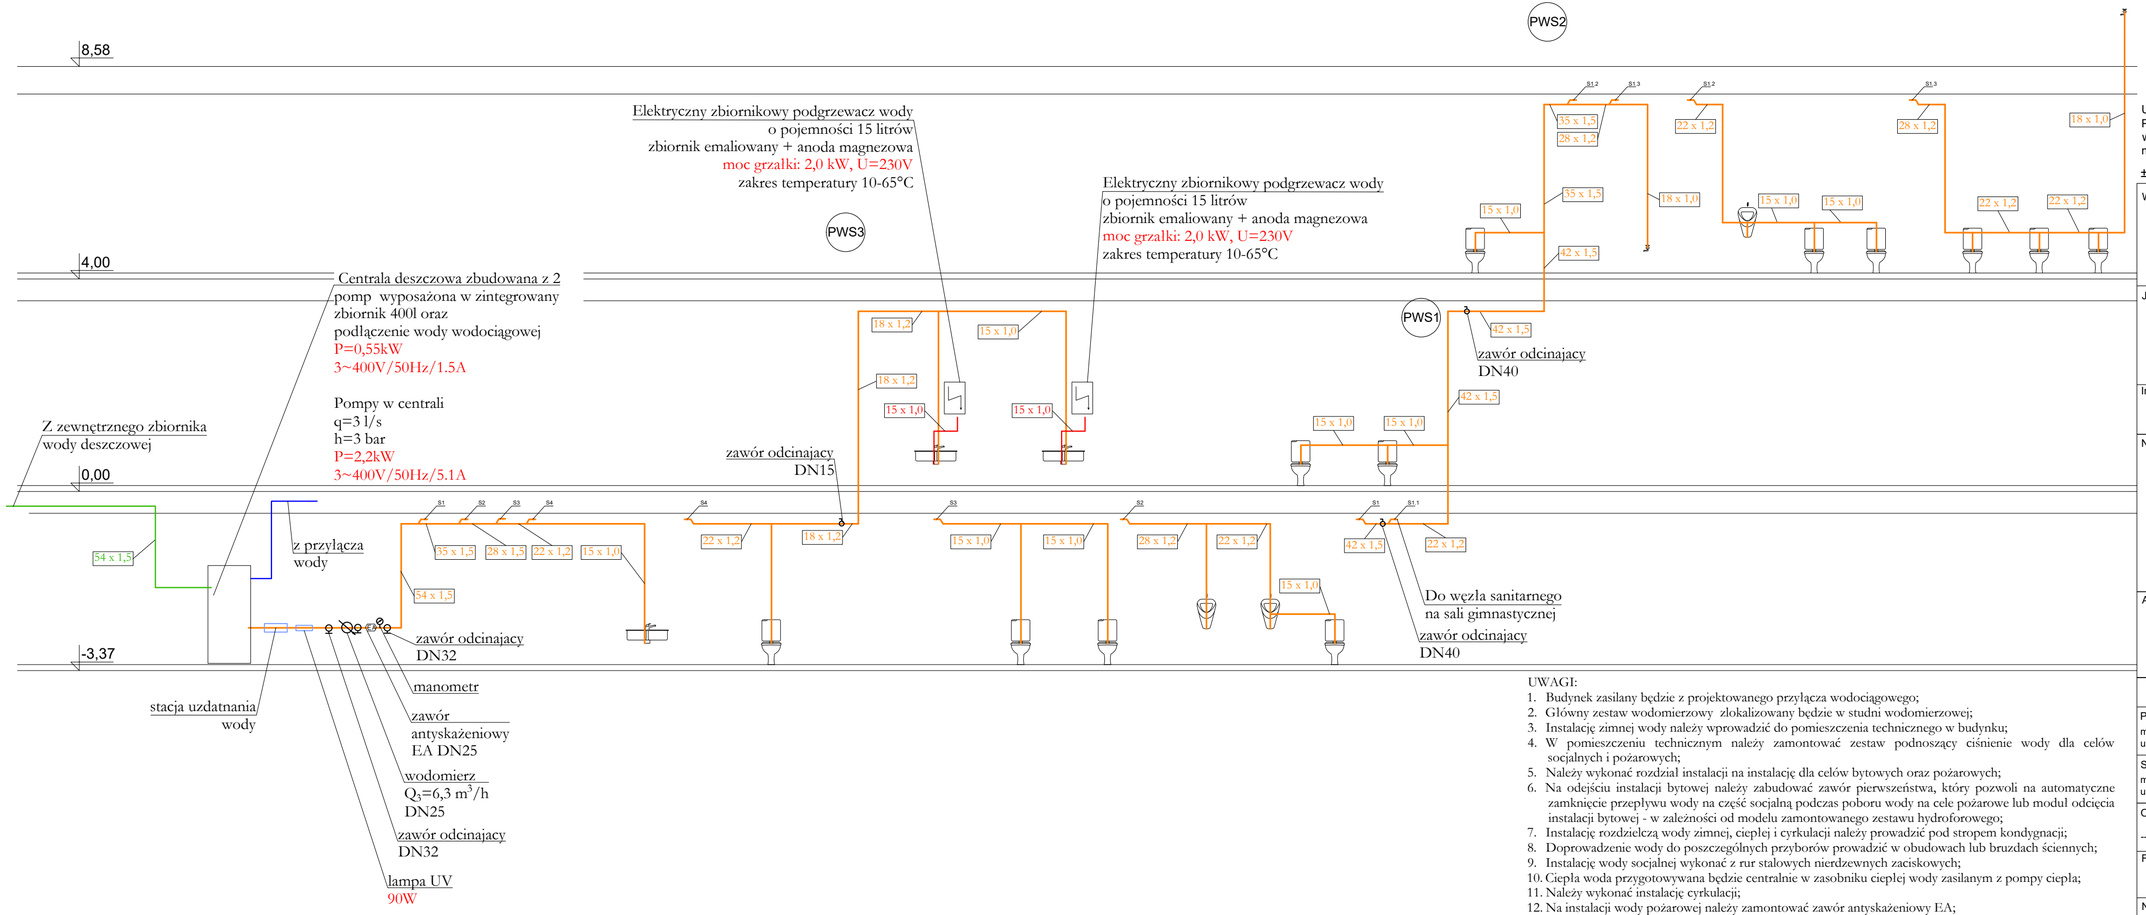

UWAGI:

1. Budynek zasilany będzie z projektowanego przyłącza wodociągowego;
2. Główny zestaw wodomierzowy zlokalizowany będzie w studni wodomierzowej;
3. Instalację zimnej wody należy wprowadzić do pomieszczenia technicznego w budynku;
4. W pomieszczeniu technicznym należy zamontować zestaw podnoszący ciśnienie wody dla celów socjalnych i pożarowych;
5. Należy wykonać rozdział instalacji na instalację dla celów bytowych oraz pożarowych;
6. Na odejściu instalacji bytowej należy zabudować zawór pierwszeństwa, który pozwoli na automatyczne zamknięcie przepływu wody na część socjalną podczas poboru wody na cele pożarowe lub moduł odcięcia instalacji bytowej - w zależności od modelu zamontowanego zestawu hydroforowego;
7. Instalację rozdzielczą wody zimnej, ciepłej i cyrkulacji należy prowadzić pod stropem kondygnacji;
8. Doprowadzenie wody do poszczególnych przyborów prowadzić w obudowach lub bruzdach ściennych;
9. Instalację wody socjalnej wykonać z rur stalowych nierdzewnych zaciskowych;
10. Ciepła woda przygotowywana będzie centralnie w zasobniku ciepłej wody zasilanym z pompy ciepła;
11. Należy wykonać instalację cyrkulacji;
12. Na instalacji wody pożarowej należy zamontować zawór antyskażeniowy EA;
13. Instalacje przeciwpożarową hydrantową wykonać z rur stalowych obustronnie ocynkowanych;
14. Zabezpieczenie przeciwpożarowe stanowić będą hydranty DN25;
15. Instalację wody zimnej i hydrantowej należy zaizolować antyroszeniowo;
16. Instalację wody ciepłej i cyrkulacji należy izolować termicznie;
17. Wszystkie roboty należy wykonać zgodnie z Polskimi Normami, Warunkami Technicznymi Wykonania i Odbioru Robót oraz zgodnie ze sztuką budowlaną;
18. Rysunki rozpatrywać łącznie z informacjami zawartymi w części opisowej oraz z dokumentacją branżową;
19. Uwagi i opisy zamieszczane w części rys. projektu stanowią integralną część niniejszego opracowania;
20. Wszystkie wymiary, otwory i rzędne należy sprawdzić na budowie, a wszelkie odstępstwa należy korygować przy udziale projektanta i użytkownika, prace montażowe wykonywać zgodnie z obowiązującymi przepisami BHP, zarządzeniami oraz normami PN;
21. Wszelkie wątpliwości i niejasności należy wyjaśnić z projektantem.

Uwaga!
Przed rozpoczęciem robót budowlanych wszystkie wymiary należy sprawdzić na budowie, a wszelkie niezgodności konsultować z projektantem.

±0,00 = 304,28 m npm

Wykonawca Projektu:

MINOUT Marcin Janiczek
ul. Janasa 3; 42-612 Tarnowskie Góry
email: marcin@minout.pl
tel. 604 301 500

Jednostka projektowa:

Ventix Sp. z o. o.
ul. W.Szymborskiej 14,
43-600 Jaworzno, tel./fax. (0-32) 753-03-08
www.ventix.pl, ventix@ventix.pl

Inwestor:
Powiat Tarnogórski
ul. Karłuszowiec 5
42-600 Tarnowskie Góry

Nazwa Inwestycji:
Budowa budynku warsztatów szkolnych wraz z instalacjami: wodociągową, kanalizacji sanitarnej, kanalizacji deszczowej, centralnego ogrzewania, elektroenergetyczną, teletechniczną; budowa dwóch bezodpływowych zbiorników na wody opadowe, parkingu, muru oporowego, dwóch wiat rowerowych, elementów małej architektury, schodów terenowych, przebudowa przyłącza elektroenergetycznego, rozbiórka instalacji: teletechnicznej, kanalizacji sanitarnej i wodociągowej; rozbiórka schodów terenowych i utwardzonej nawierzchni przy Zespole Szkół Budowlano-Architektonicznych w Tarnowskich Górach przy ul. Okrzei 3 na działkach ewidencyjnych numer: 5393/132, 5398/177, 5399/136, w ramach zadania pn. "Budowa laboratorium budownictwa przyszłości".

Adres Inwestycji:
ul. Okrzei 3
42-600 Tarnowskie Góry
działki nr: 5399/136, 5393/132, 5396/177
obręb: 0004 Tarnowskie Góry,
jedn. ewid. 241304_1 Tarnowskie Góry

BRANŻA SANITARNA

Projektant: mgr inż. Bartłomiej Zubel, upr. bud. nr MAP/0356/PWBS/18	Podpis:
Sprawdzający: mgr inż. Mariusz Smoleń, upr. bud. nr SLK/5820/PWBS/16	Podpis:
Opracowanie: ------	
Faza projektu: PROJEKT TECHNICZNO-WYKONAWCZY	
Nazwa rysunku: ROZWINIĘCIE INSTALACJI WODY SZAREJ	
Data wydania: 04.06.2024	Format arkusza:
Skala rysunku: 1:100	Numer rysunku: PT-WO-06
Rewizja: 00	Numer projektu:

Projekt chroniony prawem autorskim. Zmiany tylko za zgodą autora

A3+1