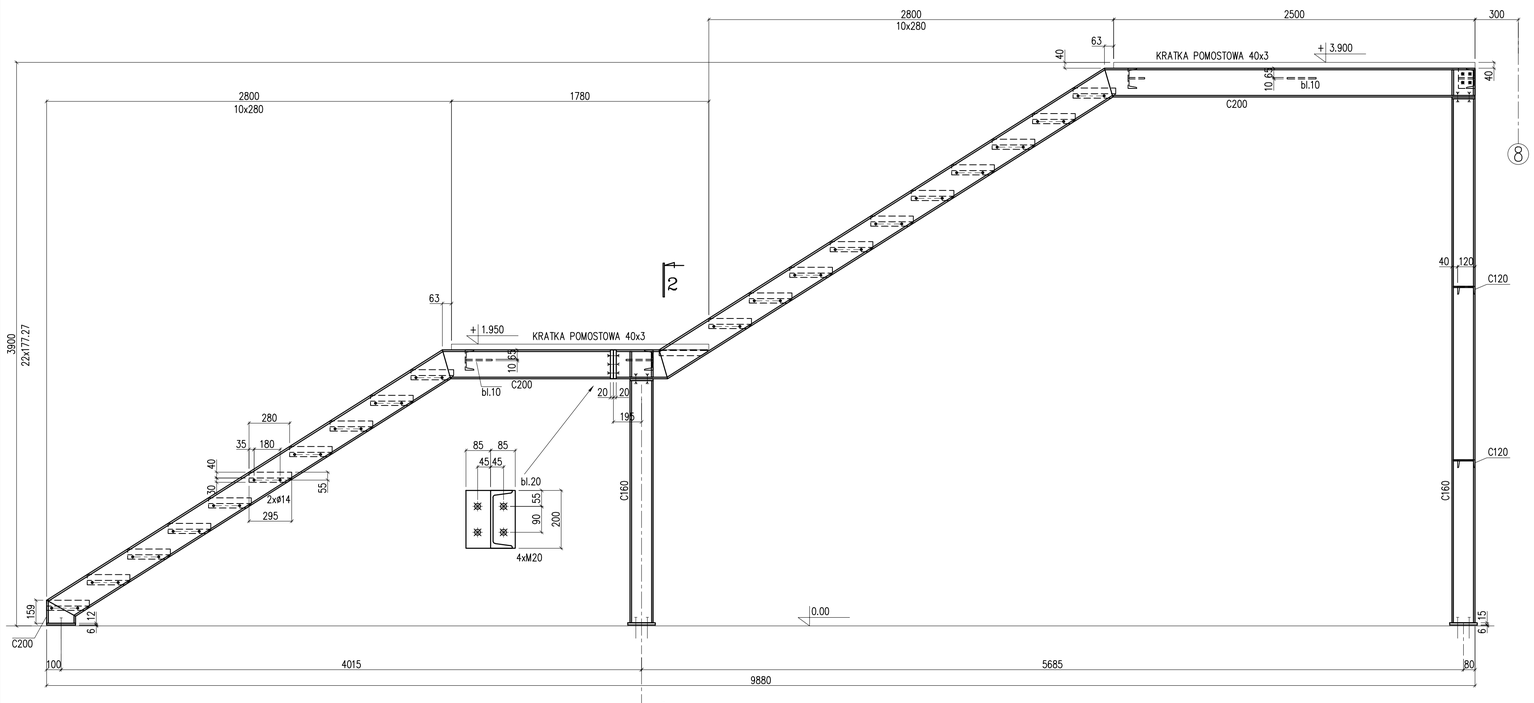

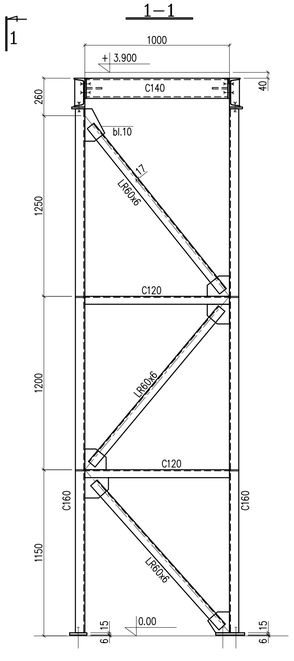

POZ.	LICZBA	OPIS	DLUGOSC	CIEZAR JEDN.	CIEZAR 1 szt.	CIEZAR CALKOWITY	MATERIAL	UWAGI
	[szt.]		[mm]	[kg]	[kg]	[kg]		
ELEMENT SCH – 1 szt.								
1	1	C200	19680	25.3	497.9	497.9	S235JR	
2	1	C140	3920	16.0	62.7	62.7	S235JR	
3	1	C160	10608	18.8	199.4	199.4	S235JR	
4	1	C120	2000	13.4	26.8	26.8	S235JR	
5	1	LN50x40x4	7210	2.7	19.5	19.5	S235JR	
6	1	LR50x5	6584	3.8	24.8	25.0	S235JR	
7	1	LR60x6	7499	5.4	40.6	40.5	S235JR	
RAZEM [kg]						871.8	x 1szt. = 871.8	
8	1	BLACHY I ELEMENTY POMOCNICZE (+20%)				174.36		
							TOTAL:	1046.16

Uwagi!

1. Wszystkie wymiary sprawdzić na budowie, w razie wystąpienia innych uwarunkowań niż wykazane w projekcie, należy wezwać projektanta.
2. Wszystkie wymiary podano w świetle wykończonych ścian (PN ISO).
3. Rysunki należy rozpatrywać integralnie z projektami branżowymi
4. Wymiary wszystkich drzwi podano jako światło użytkowe przejścia po pełnym otwarciu drzwi bez możliwości zawężenia przez jakiekolwiek elementy wyposażenia drzwi i ich obudowy (dotyczy szer. i wys.)
5. Projekt wykonawczy należy rozpatrywać integralnie z projektem budowlanym m.in. w zakresie dokumentów formalnych i wynikających z nich obowiązków Wykonawcy.

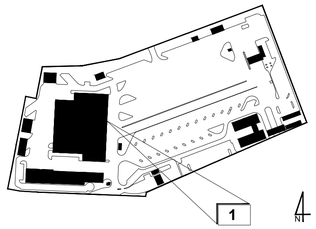

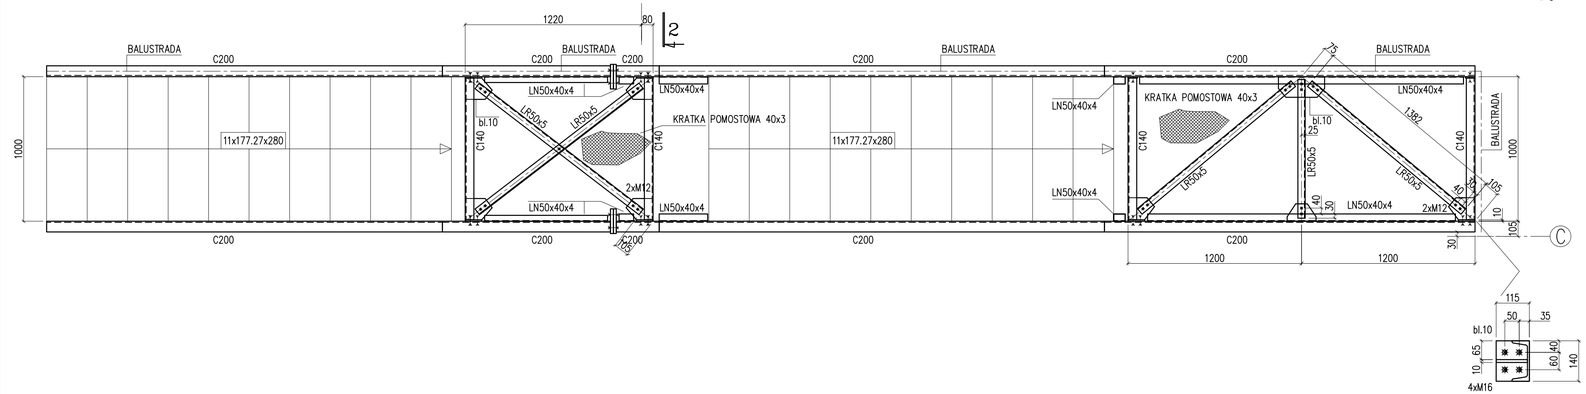

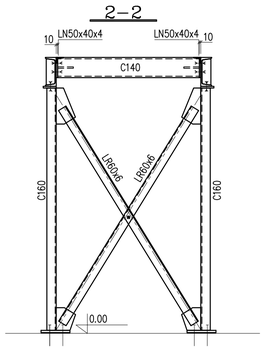

TERRABUD POLSKA Sp. z o.o.

e-mail: biuro@terrabud.pl; www.terrabud.pl
Katowice, ul. Gliwicka 228, 40-861
tel: (032) 200 01 81, 254 30 00 tel/fax: (032) 254 01 42
NIP 645-23-19-513

INWESTOR:
Przedsiębiorstwo Komunikacji Miejskiej Sp. z o. o. 43-100 Tychy ul. Towarowa 1

NR PROJ.: **00590** DATA: LISTOPAD 2016

TYTUŁ I ADRES PROJEKTU
Budowa, przebudowa i rozbiórki obiektów budowlanych, infrastruktury technicznej i drogowej zajezdni Przedsiębiorstwa Komunikacji Miejskiej Sp. z o.o.

BRANŻA: KONSTR. - BUDOW.
STADIUM: PROJEKT WYKONAWCZY

TYTUŁ RYSUNKU
HALA NAPRAW
SCHODY

NR RYS. **K/01/109**
SKALA: **1:20**

	IMIĘ I NAZWISKO	NR UPRAWNIEŃ	PODPIS:
PROJEKTANT:	mgr inż. Rafał FERDYN	upr. 002/2000	
OPRACOWAŁ:	Krzysztof PAWLAK		
SPRAWDZIŁ:	mgr inż. Andrzej KRÓL	upr. 753/1994	