ROZBUDOWA I PRZEBUDOWA BUDYNKU "B" CENTRUM ZDROWIA MAZOWSZA ZACHODNIEGO SP. Z O.O.

K O N C E P C J A 1

# RZUT I PIĘTRA

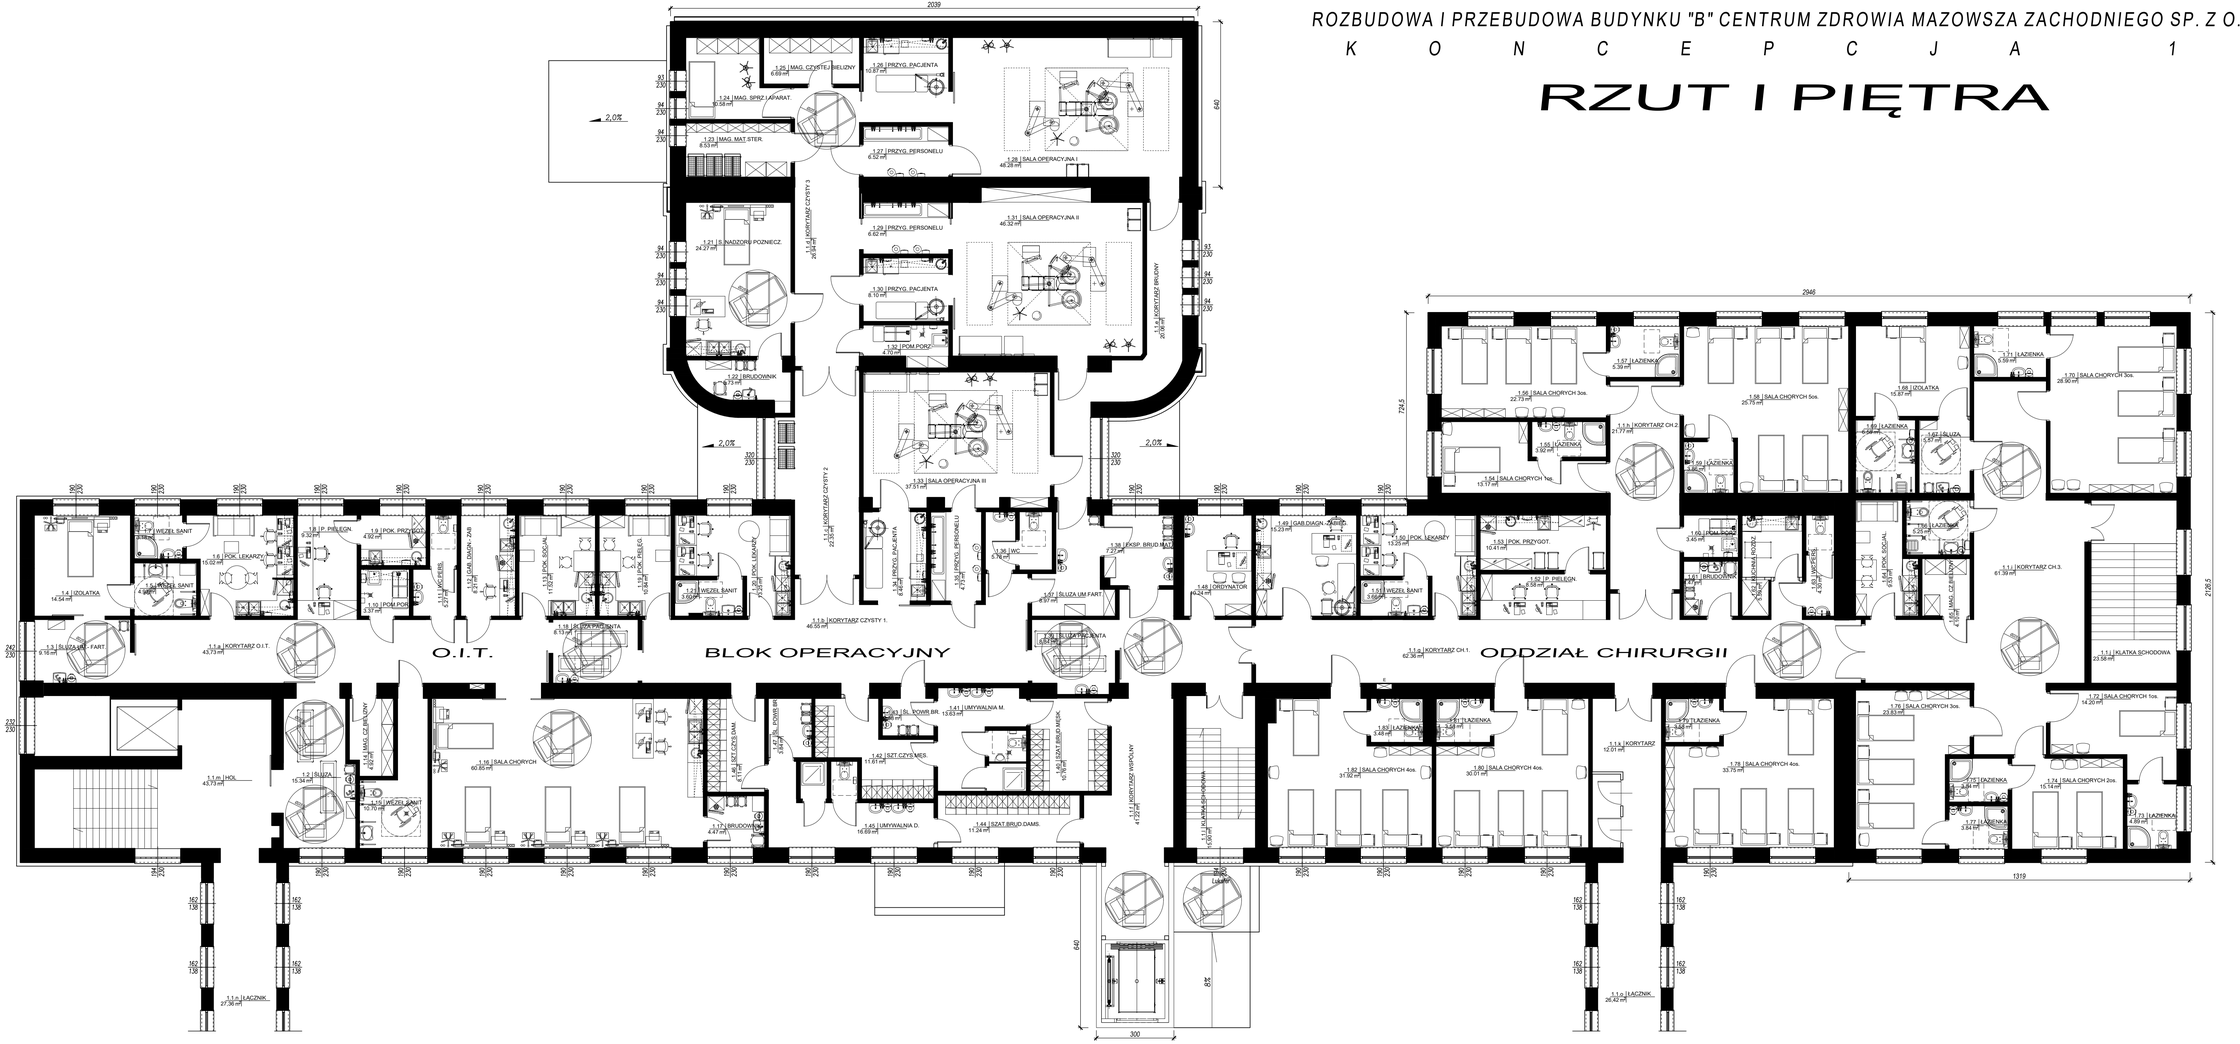
O.I.T.
BLOK OPERACYJNY
ODDZIAŁ CHIRURGII
1.1 | KORYTARZ CZYSTY 1.
1.1 | KORYTARZ CZYSTY 2
1.1 | KORYTARZ CZYSTY 3
1.1 | KORYTARZ CH.3.
1.1 | KLATKA SCHODOWA
1.1 | KORYTARZ CH.1.
1.1 | KORYTARZ O.I.T.
1.1 | KORYTARZ
1.1 | KORYTARZ WSPÓLNY
1.1 | KORYTARZ CH.2.
1.1 | KORYTARZ
1.1 | KORYTARZ
1.1 | KORYTARZ