


Przekrój A-A

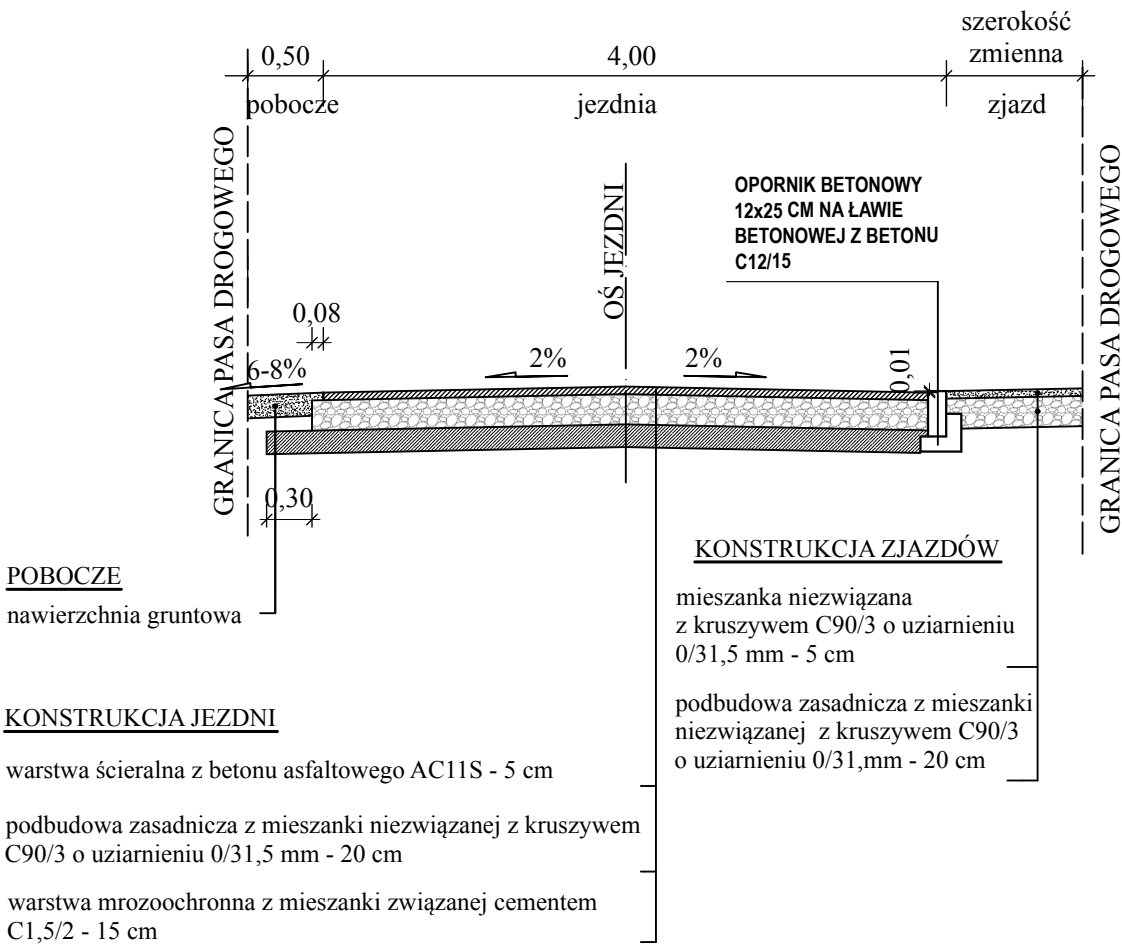

BIURO PROJEKTÓW

M. RYGOWSKA I K. SILIŃSKI SP. K.

OBIEKT	Budowa drogi dojazdowej do gruntów rolnych w miejscowości Wojciechowo			
ADRES	Wojciechowo; dz. nr 255; 250/2; 288			BRANŻA Drogowa
INWESTOR	Gmina Jaraczewo			
TREŚĆ	Przekrój A-A			SKALA 1:25
	IMIĘ I NAZWISKO	NR UPRAW.	DATA I PODPIS	
OPRACOWAŁA	inż. Katarzyna Gaczyńska		03.06.2024	NUMER RYS. 2
PROJEKTOWAŁ	mgr inż. Tomasz Florkowski	WKP/0352/PWOD/17 specjalność inżynieria drogowa	03.06.2024	
SPRAWDZIŁ	mgr inż. Karol Siliński	WKP/0393/POOD/19 specjalność inżynieria drogowa	03.06.2024	