



Jawor, dnia 26 października 2022r.

AB.6743.315.2022.3

## ZAŚWIADCZENIE

W nawiązaniu do zgłoszenia Inwestora – Gmina Jawor, ul. Rynek 1, 59-400 Jawor zarejestrowanego w kancelarii Starostwa Powiatowego w Jaworze w dniu 15-09-2022, pod numerem 8600.2022.DG, oraz uzupełnieniem zgłoszenia w dniu 20-10-2022, pod numerem 10017.2022.DG

## ZAŚWIADCZAM

zgodnie z art. 217 § 1 i 2 ustawy z dnia 14 czerwca 1960 r. Kodeks postępowania administracyjnego (t.j. Dz.U. z 2022r. poz. 2000) oraz zgodnie z art. 30 ust. 5aa w nawiązaniu do art. 29 ust. 3. pkt 2 lit. a ustawy z dnia 7 lipca 1994 r. Prawo Budowlane (t.j. Dz. U. z 2021 r. poz. 2351 ze zm.)

### O BRAKU PODSTAW DO WNIESIENIA SPRZECIWU

na wykonanie robót budowlanych nie wymagających pozwolenia na budowę, dla zamierzenia budowlanego dot. „Przebudowa ulicy Wyszyńskiego na odcinku od skrzyżowania z ul. Legnicką do skrzyżowania z ul. Poniatowskiego w Jaworze” przewidziane do realizacji na dz. ewid. 69–obrzeb Stare Miasto, gmina Jawor, powiat jaworski

Roboty budowlane można rozpocząć zgodnie z podanym terminem we wniosku lecz nie później niż przed upływem 3 lat od określonego w zgłoszeniu terminu ich rozpoczęcia. Po upływie w/w terminu rozpoczęcie robót może nastąpić po dokonaniu ponownego zgłoszenia. Roboty należy wykonać zgodnie ze zgłoszeniem przestrzegając obowiązujących przepisów, warunków bhp i p/poż, interesu osób trzecich, dokonanych uzgodnień, teren po zakończeniu robót należy uporządkować.

Wydanie zaświadczenia wyłącza możliwość wniesienia sprzeciwu przez organ administracji architektoniczno-budowlanej oraz uprawnia inwestora do rozpoczęcia robót.  
**Przewidywany termin rozpoczęcia robót budowlanych – 03.11.2022 r.**

**Z up. STAROSTY**

**Jakub Korybski**  
Specjalista Wydziału  
Architektury i Budownictwa

#### Otrzymują :




1. Inwestor
2. AB a/a


#### Do wiadomości:

1. PINB w Jaworze, 59-400 Jawor, ul. Poniatowskiego 25.


Nie podlega opłacie skarbowej na podstawie: art. 7 pkt 3 ustawy z dnia 16 listopada 2006 r. o opłacie skarbowej (t.j. Dz.U. z 2020r. poz. 1546)

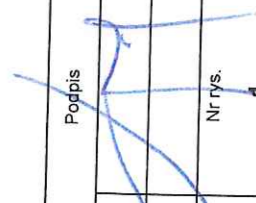


Investor/ Zamawiający	 Gmina Jawor ul. Rynek 1 59-400 Jawor		
Jednostka projektowa	 Biuro Inżynierskie TRAKT Sędziszaw 50 58-410 Marciszów		
Stadium <b>DOR</b>	Zadanie "Opracowanie dokumentacji na wykonanie przebudowy drogi oraz infrastruktury technicznej na terenie Jawora - ul. Wroclawska i Wyszyńskiego."		
Nr tomu	Lokalizacja inwestycji <b>Województwo dolnośląskie; powiat jaworski; miejscowość Jawor; obręb 0005 - Przedmieście ul. Wroclawska i Wyszyńskiego."</b>		
Branża	Tytuł rysunku		
<b>PLAN ORIENTACYJNY</b>			
Stanowisko	Imię i nazwisko	Nr uprawnień	Popis
Projektant br. drogowa	mgr inż. Grzegorz Lewowski	263/DS/13 drogowa	
Sprawdzający br. drogowa	mgr inż. Włodzimierz Lewowski	228/02/DUW	
Nr projektu <b>20-24</b>	Skala <b>1:10 000</b>	Nr egz.	Nr rys. <b>1</b>
Stadium <b>DOR</b>	Km	Nr tomu	Nr strony
Branża	Nr obiektu	Nr tomu	Rewizja

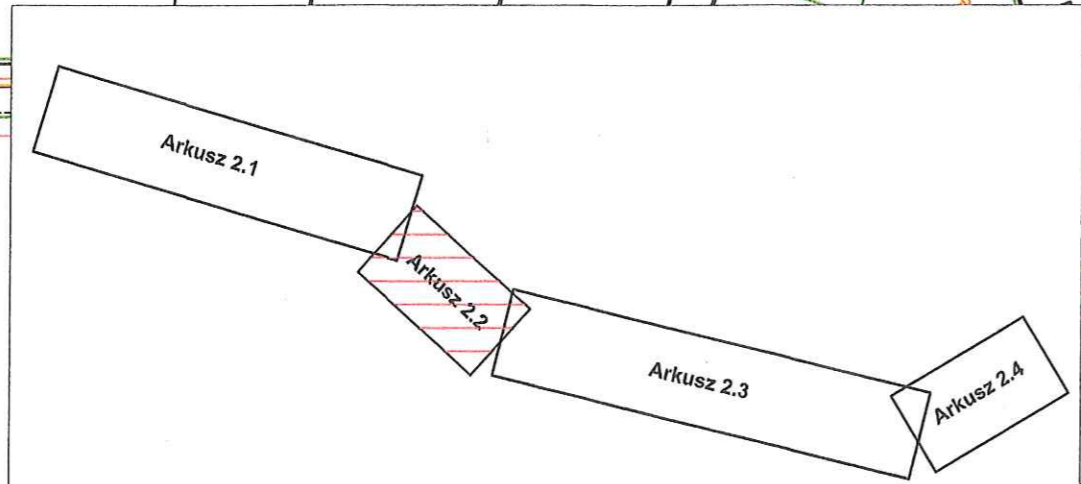

Inwestor/ Zamawiający		Gmina Jawor Rynek 1 59-400 Jawor		MagaMaga gminypng	
Jednostka projektowa		Biuro Inżynierskie TRAKT Sędziszów 50 58 - 410 Marciszów			
Stadium <b>Koncepcja</b>		Zadanie Opracowanie dokumentacji na wykonanie przebudowy dr oraz infrastruktury technicznej na terenie Jawora - ul. Wrocławska i Wyszyńskiego."			
Nr tomu <b>0</b>		Lokalizacja inwestycji Województwo dolnośląskie, powiat Jaworski, gmina Jawor			
Branża Drogowa		Tytuł rysunku <b>KONCEPCJA ZAGOSPODAROWANIA TERENU</b>			
Stanowisko		Imię i nazwisko		Nr uprawnień	Podpis
Projektant branża drogowa		mgr inż. Grzegorz Lewowski specjalność drogowa bez ograniczeń		263/DOŚ/13	
Sprawdzający branża drogowa					
Nr projektu		Skala	Data	Nr egz.	Nr rys.
		<b>1:500</b>	<b>11.2020</b>		<b>2.2</b>
Stadium		Branża	Km	Nr obiektu	Nr strony
K		D		0	

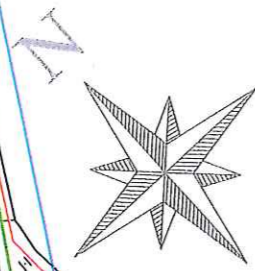

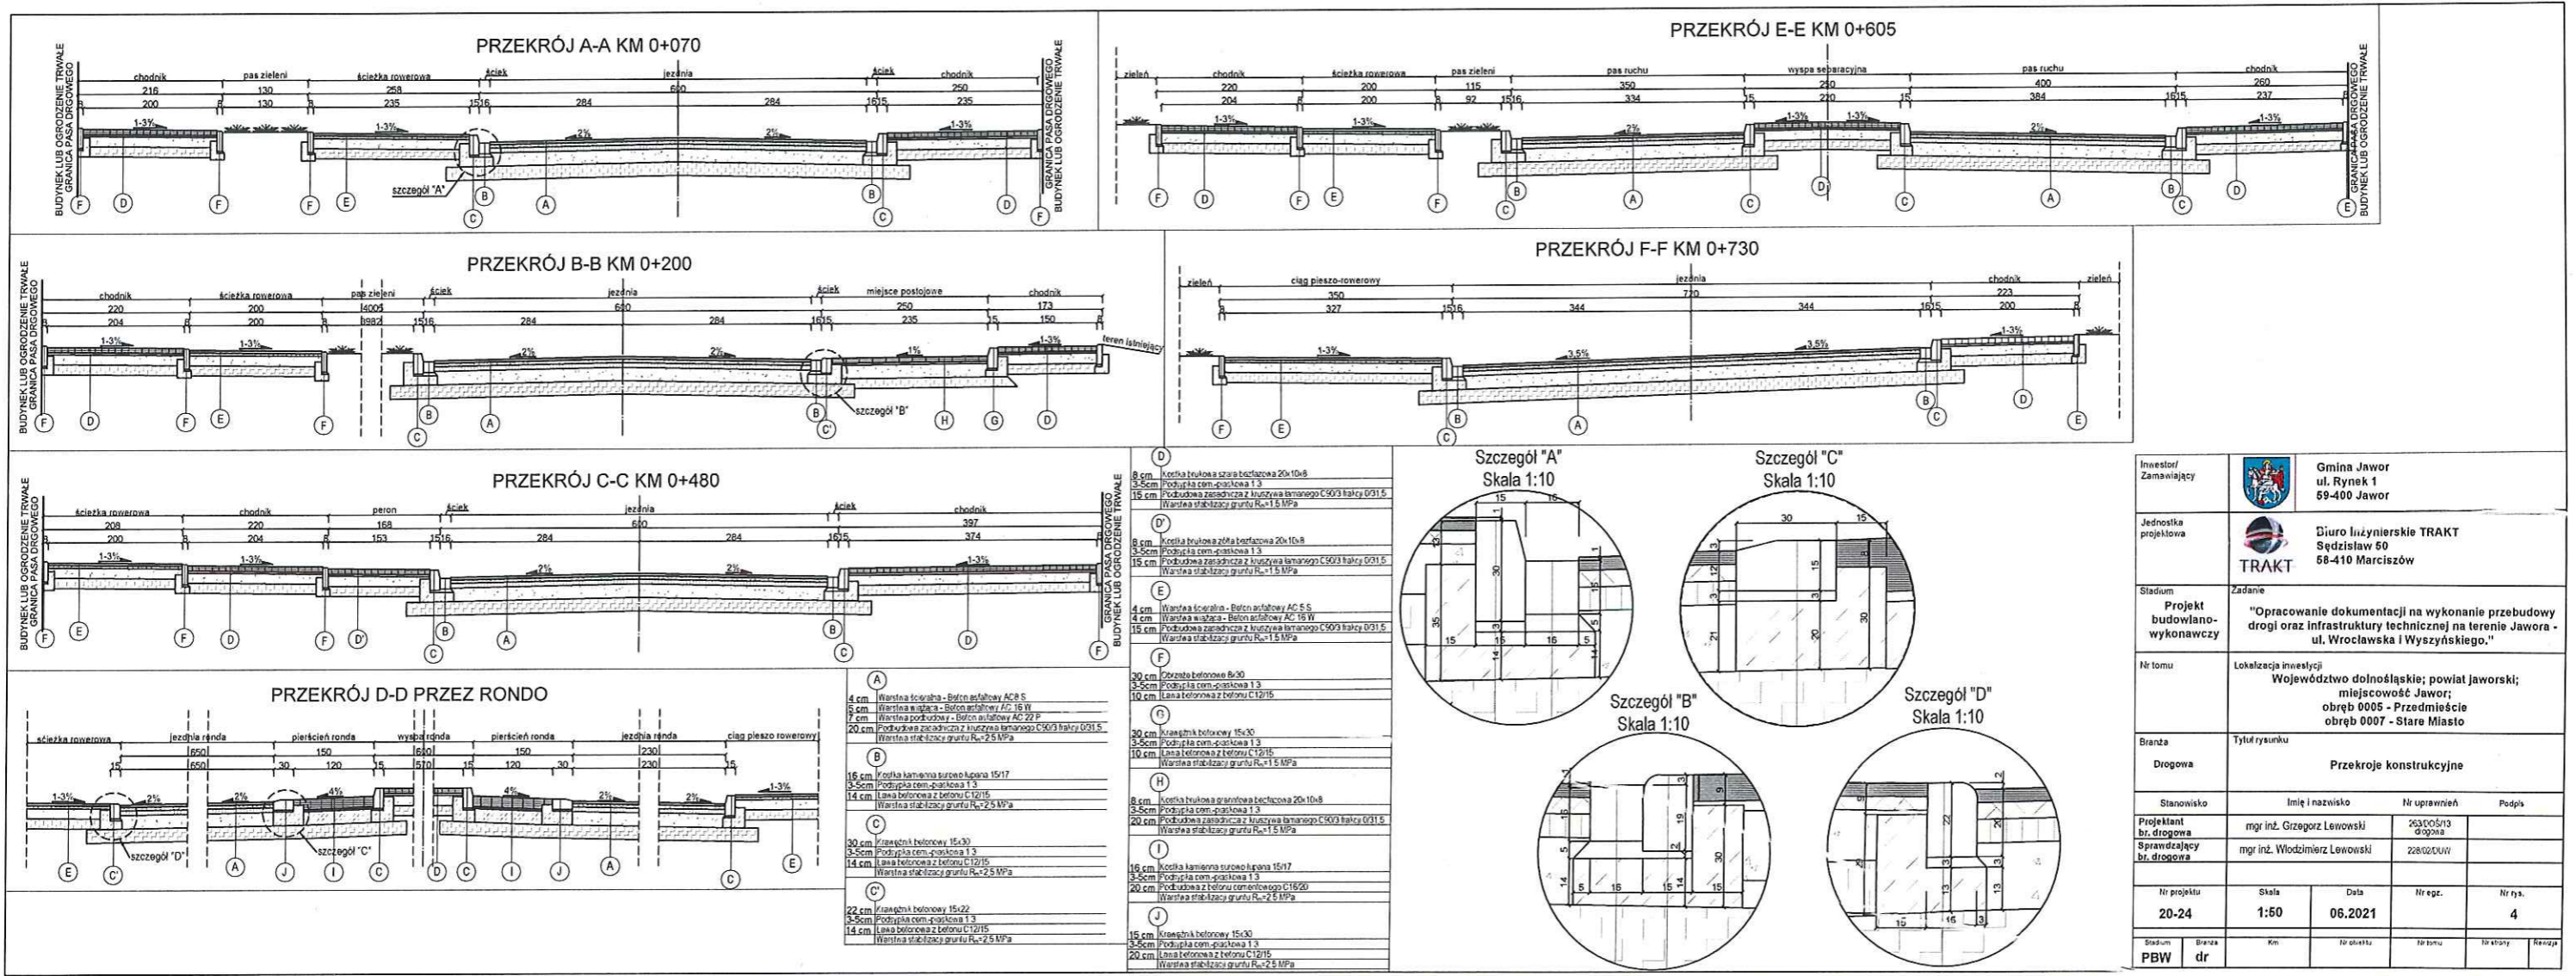

Investor/ Zamawiający		Gmina Jawor ul. Rynek 1 59-400 Jawor
Jednostka projektowa		Biuro Inżynierskie TRAKT Sędziszów 50 58-410 Marciszów
Stadium	Projekt budowlano- wykonawczy	Zadanie "Opracowanie dokumentacji na wykonanie przebudowy drogi oraz infrastruktury technicznej na terenie Jawora - ul. Wrocławska i Wyszyńskiego."
Nr tomu	Lokalizacja inwestycji Województwo dolnośląskie; powiat jaworski; miejscowość Jawor; obręb 0005 - Przedmieście obręb 0007 - Stare Miasto	
Branża Drogowa	Tytuł rysunku Przekroje konstrukcyjne	
Stanowisko	Imię i nazwisko Nr uprawnień Podpis	
Projektant br. drogowy	mgr inż. Grzegorz Lewowski	263.00513 Drogowa
Sprawdzający br. drogowy	mgr inż. Włodzimierz Lewowski	228.02.010
Nr projektu	Skala	Data
20-24	1:50	06.2021
Nr rys.	Nr egz.	
4		
Stadium	Branża	Km
PBW	dr	