

Egz. nr	
Jednostka projektowa:	LEGE ARTIS ŁUKASZ WYKA Prawiedniki 51G, 20-515 Lublin NIP: 7151683093, REGON: 382148844
PROJEKT ZAGODPODAROWANIA TERENU	
Tytuł opracowania:	Zmiana zagospodarowania terenu dz. nr. 809/8 obręb 0031 w Gdańsku poprzez budowę obiektów małej architektury w ramach zadania pod nazwą: BO 2021 Aktywna i Okazała Strzyża: Mini skatepark – realizacja zadań Budżetu Obywatelskiego 2021”
Kat. Obiektu:	VIII
Adres Inwestycji	Gdańsk, DZ. NR 809/8 <i>Obręb: 0031 Gdańsk</i>
Inwestor	Dyrekcja Rozbudowy Miasta Gdańska ul. Żaglowa 11, 80-560 Gdańsk działająca w imieniu Gminy Miasto Gdańsk ul. Nowe Ogrody 8/12, 80-803 Gdańsk

AUTORZY OPRACOWANIA:

BRANŻA	FUNKCJA	NAZWISKO I IMIĘ	NR UPRAWNIEN	DATA	PODPIS
ARCHITEKTURA	PROJEKTANT	mgr inż. arch. Bartłomiej Pawełczuk	242/LBOKK/ 2018	20.10. 2021	

PAŹDZIERNIK 2021

SPIS TREŚCI

PROJEKT ZAGOSPODAROWANIA TERENU	1
SPIS TREŚCI	2
OŚWIADCZENIE PROJEKTANTA	3
Uprawnienia	4
Zaświadczenie z izby	5
OPIS DO PROJEKTU ZAGOSPODAROWANIA TERENU	6
1. Zakres zamierzenia budowlanego	6
2. Cel zamierzenia budowlanego.....	6
3. Podstawa opracowania	6
4. Stan istniejący terenu	6
5. Miejscowy Plan Zagospodarowania Przestrzennego	7
6. Projektowane zagospodarowanie terenu	7
7. Informacja o obszarze oddziaływania obiektu	9
8. Ochrona przeciwpożarowa	9
9. Przyjęte założenia realizacyjne	9
10. Ochrona terenu	10
11. Tereny górnicze	10
12. Zagrożenie dla środowiska	10
CZĘŚĆ RYSUNKOWA PROJEKTU ZAGOSPODAROWANIA TERENU	11
Z01 PROJEKT ZAGOSPODAROWANIA TERENU	12
Z02 INWENTARYZACJA STANU ISTNIEJĄCEGO	13
Z03 STAN ISTNIEJĄCY I PROJEKTOWANY.....	14

Prawiedniki, dnia 20.10.2021 r.

OŚWIADCZENIE PROJEKTANTA

Na podstawie artykułu. 34 ustawy. 3d punkt. 3) ustawy Prawo Budowlane oświadczam, że
projekt zagospodarowania terenu:

**Zmiana zagospodarowania terenu dz. nr. 809/9 obręb 0031 w Gdańsku
poprzez budowę obiektów małej architektury w ramach zadania pod nazwą:
BO 2021 Aktywna i Okazała Strzyża: Mini skatepark – realizacja zadań
Budżetu Obywatelskiego 2021”**

Na działce o identyfikatorze ewidencyjnym:

Gdańsk,

DZ. NR 809/8

Obręb: 0031_Gdańsk

Inwestor:

**Dyrekcja Rozbudowy Miasta Gdańska
ul. Żaglowa 11, 80-560 Gdańsk
działająca w imieniu
Gminy Miasto Gdańsk
ul. Nowe Ogrody 8/12, 80-803 Gdańsk**

sporządzony został zgodnie z obowiązującymi przepisami oraz zasadami wiedzy technicznej.

BRANŻA	FUNKCJA	NAZWISKO I IMIĘ	NR UPRAWNIENI	DATA	PODPIS
BUDOWLANA	PROJEKTANT	mgr inż. arch. Bartłomiej Pawełczuk	242/LBOKK/ 2018	20.10. 2021	

PAŹDZIERNIK 2021



IZBA ARCHITEKTÓW
RZECZYPOSPOLITEJ POLSKIEJ

LUBELSKA OKRĘGOWA IZBA ARCHITEKTÓW RP
OKRĘGOWA KOMISJA KWALIFIKACYJNA

Znak sprawy: 313/234/LBOKK/2018

Lublin, dnia 19 grudnia 2018 r.

DECYZJA nr 242/LBOKK/2018

Na podstawie art. 24 ust.1 pkt 2 ustawy z dnia 15 grudnia 2000r. o samorządach zawodowych architektów oraz inżynierów budownictwa (t.j. Dz. U. z 2016 r. poz. 1725 z późn. zm.) w związku z art. 12, art. 13 oraz art. 14 ust.1 pkt 1 ustawy z dnia 7 lipca 1994r. Prawo budowlane (t.j. Dz.U. z 2018 r. poz. 1202 z późn. zm.), zgodnie z art. 104 ustawy z dnia 14 czerwca 1960r. Kodeks postępowania administracyjnego (t.j. Dz. U. z 2018 r. poz. 2096 z późn. zm.)

stwierdza się, że

Pan mgr inż. arch. Bartłomiej Marek Pawełczuk

urodzony w dniu 7 lipca 1988 r. w Lublinie

**posiada odpowiednie wykształcenie techniczne oraz praktykę zawodową
i po zdaniu egzaminu z wynikiem pozytywnym otrzymuje**

UPRAWNIENIA BUDOWLANE

w specjalności architektonicznej do projektowania bez ograniczeń.

**Powyższe uprawnienia budowlane upoważniają do wykonywania
samodzielnej funkcji technicznej w budownictwie, obejmującej:**

- 1) projektowanie, sprawdzanie projektów architektoniczno-budowlanych
i sprawowanie nadzoru autorskiego,**
- 2) sprawowanie kontroli technicznej utrzymania obiektów budowlanych.**

Decyzja niniejsza jako uwzględniająca w całości żądanie strony nie wymaga uzasadnienia.

Od powyższej decyzji przysługuje Panu odwołanie do Krajowej Komisji Kwalifikacyjnej Izby Architektów RP za pośrednictwem Okręgowej Komisji Kwalifikacyjnej Lubelskiej Okręgowej Izby Architektów RP, w terminie 14 dni od dnia doręczenia decyzji. Wnioskodawcy przysługuje również prawo do zrzeczenia się odwołania, z którego skorzystanie skutkować będzie tym, że z dniem doręczenia Okręgowej Komisji Kwalifikacyjnej Lubelskiej Okręgowej Izby Architektów RP oświadczenia wnioskodawcy o zrzeczeniu się prawa do wniesienia odwołania, decyzja stanie się ostateczna i prawomocna.

Skład orzekający nr II Okręgowej Komisji Kwalifikacyjnej :

1. Przewodniczący Krzysztof Korona
2. Sekretarz Krzysztof Gnat
3. Członek Andrzej Zubala

Otrzymują:

1. Wnioskodawca: mgr inż. arch. Bartłomiej Marek Pawełczuk
2. Główny Inspektor Nadzoru Budowlanego
3. Lubelska Okręgowa Rada Izby Architektów RP
4. a/a





IZBA ARCHITEKTÓW
RZECZYPOSPOLITEJ POLSKIEJ

Lubelska Okręgowa Rada Izby Architektów RP

ZAŚWIADCZENIE - ORYGINAŁ

(wypis z listy architektów)

Lubelska Okręgowa Rada Izby Architektów RP zaświadcza, że:

mgr inż. arch. Bartłomiej Marek Pawełczuk

posiadający kwalifikacje zawodowe do pełnienia samodzielnych funkcji technicznych w budownictwie w specjalności architektonicznej i w zakresie posiadanych uprawnień nr **242/LBOKK/2018**, jest wpisany na listę członków Lubelskiej Okręgowej Izby Architektów RP pod numerem: **LB-0370**.

Członek czynny od: 11-04-2019 r.

Data i miejsce wygenerowania zaświadczenia: 25-03-2022 r. Lublin.

Zaświadczenie jest ważne do dnia: **31-12-2022 r.**

Podpisano elektronicznie w systemie informatycznym Izby Architektów RP przez:
Andrzej Kasprzak, Przewodniczący Okręgowej Rady Izby Architektów RP.

Nr weryfikacyjny zaświadczenia:

LB-0370-3EE3-DF5C-4F4D-9FE3

OPIS DO PROJEKTU ZAGOSPODAROWANIA TERENU

1. Zakres zamierzenia budowlanego

Przedmiotem inwestycji jest zmiana zagospodarowania części działki nr 809/9 obręb 0031 w mieście Gdańsk. Zamierzenie obejmuje montaż obiektów małej architektury tj. 1 mini rampy, 1 piaskownicy, przestawienie istniejących 3 ławek, 1 kosza na śmieci, stojaka na rowery oraz montaż ławki bujanej. Zamierzenie obejmuje również rozbiórkę istniejącej piaskownicy oraz przebudowę i budowę ogrodzenia placu zabaw.

2. Cel zamierzenia budowlanego

Celem zamierzenia budowlanego jest zwiększenie atrakcyjności przedmiotowego terenu poprzez budowę nowych elementów rekreacyjnych. W ramach zamierzenia planuje się montaż nowych elementów tj. mini rampy, piaskownicy, ławki bujanej oraz przestawienie istniejących ławek (3 szt.), kosza na śmieci oraz stojaka na rowery. Dodatkowo zamierzenie obejmuje demontaż istniejącej piaskownicy, wykonanie nowej nawierzchni betonowej w miejscu projektowanej rampy (zgodnie z planem zagospodarowania terenu - rys. Z01) oraz przebudowę i budowę ogrodzenia istniejącego placu zabaw. Całość zmiany zagospodarowania obejmuje powierzchnię około 620 m². Na terenie objętym opracowaniem nie występuje podziemne uzbrojenie terenu. Projektowane elementy wpisują się w istniejące zagospodarowanie terenu wraz z elementami małej architektury.

3. Podstawa opracowania

- Zlecenie inwestora.
- Aktualna mapa sytuacyjno-wysokościowa dla przedmiotowego terenu opracowana przez uprawnionego geodetę w skali 1:500.
- Wizja lokalna
- Aktualne przepisy prawa i normy do projektowania.

4. Stan istniejący terenu

Teren działki objętej opracowaniem jest terenem parku miejskiego. Na terenie objętym opracowaniem znajduje się istniejący plac zabaw, mały plac o nawierzchni betonowej na którym znajdują się: piaskownica, trzy ławki i kosz na śmieci. Pozostała część pokryta jest trawą. Na obszarze występują niska, średnia i wysoka szata roślinna. Projektowana inwestycja nie koliduje z istniejącą roślinnością. Na terenie objętym opracowaniem nie występuje podziemne uzbrojenie terenu.

5. Miejscowy Plan Zagospodarowania Przestrzennego

Teren objęty opracowaniem jest objęty Miejscowym Planem Zagospodarowania Przestrzennego – Uchwała RMG Nr XXXI/638/12 z dnia 25 października 2012 roku w sprawie uchwalenia miejscowego planu zagospodarowania przestrzennego Wrzeszcz osiedle Strzyża rejon placu marszałka Józefa Piłsudskiego w mieście Gdańsku, Dz. U. Woj. Pomorskiego poz. 3834 z dnia 29.11.2012r., nr ewidencyjny planu 0835, karta terenu oznaczonego symbolem **002-ZP - teren zieleni urządzonej – plac marszałka Józefa Piłsudskiego.**

6. Projektowane zagospodarowanie terenu

6.1. Urządzenia budowlane związane z projektowanym obiektem budowlanym

Projektowane obiekty to obiekty małej architektury, nie będą wyposażone w dodatkowe instalacje lub urządzenia budowlane.

6.2. Sposób odprowadzania lub oczyszczania ścieków

Projektowane zagospodarowanie nie obejmuje dodatkowych utwardzeń, mini rampa zostanie ustawiona na placu utwardzonym. Wody opadowe i roztopowe tak jak dotychczas będą oprowadzone powierzchniowo na teren zielony na działce inwestora.

6.3. Układ komunikacyjny

Projektowany układ komunikacji w obszarze opracowania nie ulegnie zmianie. Projektowane elementy nie ingerują w istniejący układ komunikacyjny. W ramach zamierzenia nie projektuje się nowych ciągów komunikacyjnych.

6.4. Sposób dostępu do drogi publicznej

Przedmiotowy teren leży w sąsiedztwie drogi publicznej. Zamierzenie obejmuje montaż dodatkowych obiektów małej architektury. Teren na którym projektowane są nowe obiekty posiada dostęp do drogi publicznej tj. ul. Aleja Wojska Polskiego, ul. Aleja Grunwaldzka i ul. Szymanowskiego.

6.5. Parametry techniczne sieci i urządzeń uzbrojenia terenu

Nie projektuje się sieci i urządzeń uzbrojenia terenu

6.6. Ukształtowanie terenu i układ zieleni

Ukształtowanie terenu – teren działki jest terenem płaskim. Realizacja inwestycji nie wpłynie na zmianę ukształtowania działek.

Układ zieleni – na części działki objętej opracowaniem znajdują się 2 drzewa (w sąsiedztwie utwardzonego placu) oraz pnącze na ogrodzeniu placu zabaw. Szczegółowe informacje na temat zieleni istniejącej znajdują się w poniższej tabeli. W ramach przedmiotowego zamierzenia nie planuje się wycinki drzew, planowane jest natomiast wycięcie winobluszcza rosnącego na ogrodzeniu placu zabaw. Powierzchnia nieutwardzona porośnięta jest trawą.

Nr. inw.	Łacińska nazwa gatunkowa	Polska nazwa gatunkowa	Śr. pnia na wys. 5cm	Śr. pnia na wys. 130cm	Średnica korony drzewa	Wysokość drzewa/krzewu	Szerokość
1	<i>Quercus robur</i>	Dąb szypułkowy	106cm	95cm	9m	15m	-
2	<i>Acer pseudoplatanus</i>	Klon jawor	156cm	130cm	10m	15m	-
3	<i>Parthenocissus quinquefolia</i> 'Engelmannii'	Winobluszczyk	-	-	-	1,10m	25cm

6.7. Zestawienie podstawowych parametrów nowoprojektowanych obiektów:

L.p.	Nazwa pozycji	j.m.	ilość
1.	Minirampa	szt.	1
2.	Istniejące ogrodzenie do przestawienia	mb	7,25
3.	Nowe ogrodzenie	mb	11,7
4.	Furtka	szt.	1
5.	Piaskownica	szt.	1
6.	Ławki do przestawienia	szt.	3
7.	Kosz na śmieci do przestawienia	szt.	1
8.	Stojak na rowery do przestawienia	szt.	1
9.	Nawierzchnia betonowa	m ²	130
10.	Nawierzchnia gliniasto-żwirowa	m ²	12

7. Informacja o obszarze oddziaływania obiektu

Obszar oddziaływania ustalono na podstawie artykułu 3, punkt 20 Prawa Budowlanego, przepisów zawartych w Rozporządzeniu Ministra Infrastruktury w sprawie warunków technicznych, jakim powinny odpowiadać budynki i ich usytuowanie – paragrafy 11, 19, 40, przepisów Rozporządzenia Ministra Środowiska z dnia 14 czerwca 2007 r. w sprawie dopuszczalnych poziomów hałasu w środowisku.

Rozwiązania techniczne w obiekcie oraz zagospodarowaniu terenu zostały zaprojektowane w sposób:

- chroniący interesy osób trzecich przed nadmiernym hałasem wydobywającym się z projektowanych urządzeń,

Dopuszczalny poziom hałasu na terenach zabudowań mieszkaniowej wielorodzinnej – zamieszkania zbiorowego, terenów rekreacyjno-wypoczynkowych oraz terenów mieszkaniowo-usługowych wynosi 55 dB. Z obiektów projektowanych większą emisję hałasu będzie powodować minirampa. Pomiar hałasów projektowanej rampy emitowanych do środowiska wynosi 47,5 dB. Projektowane urządzenie mieści się w granicach normy dopuszczalnego hałasu i interes osób trzecich nie jest zagrożony.

Budowa rampy nie oddziałuje na działki sąsiednie i nie ma wpływu na środowisko. Dla przedsięwzięcia nie jest wymagana decyzja o środowiskowych uwarunkowaniach realizacji przedsięwzięcia. Projektowane nie zaliczają się do przedsięwzięć mogących znacząco oddziaływać na środowisko wg Rozporządzenia Rady Ministrów z dnia 09.11.2010 r. oraz Ustawy z dnia 16.04.2004 r. o ochronie przyrody

8. Ochrona przeciwpożarowa

Wszystkie materiały budowlane z którym będą wykonane projektowane obiekty są niepalne lub trudno zapalne. Materiały muszą posiadać świadectwa dopuszczenia do stosowania w budownictwie.

9. Przyjęte założenia realizacyjne

Metoda wykonawstwa – systemem zaleconym pod kierownictwem osoby posiadającej uprawnienia do kierowania budową.

10. Ochrona terenu

Teren objęty strefą ochrony konserwatorskiej zespołu zabudowy Strzyży Górnej. Zapisy MPZP zakazują lokalizowania urządzeń mających negatywny wpływ na krajobraz kulturowy, przewidują uporządkowanie i rozbudowę istniejącego zagospodarowania rekreacyjnego i małej architektury. Ponadto MPZP nakazuje pielęgnację i uzupełnienie istniejącej zieleni. Dla przedmiotowego zamierzenia zostały wydane wytyczne Pomorskiego Wojewódzkiego Konserwatora Zabytków. (wytyczne z dnia 18.03.2021 r. znak: ZN.5183.81.2021.AN). **Projekt jest zgodny z zaleceniami i wytycznymi Pomorskiego Wojewódzkiego Konserwatora Zabytków.**

11. Tereny górnicze

Omawiany teren nie podlega wpływom eksploatacji górniczej i nie znajduje się w granicach terenu górniczego.

12. Zagrożenie dla środowiska

Projektowana inwestycja nie będzie stanowiła zagrożenia dla środowiska i życia ludzi.

Opracował:

mgr inż. arch. Bartłomiej Pawełczuk

242/LBOKK/2018

**CZĘŚĆ RYSUNKOWA PROJEKTU
ZAGOSPODAROWANIA TERENU**

MAPA DO CELÓW PROJEKTOWYCH

SKALA 1:500

Obiekt: Szymanowskiego, dz. nr 809/8

Data opracowania mapy: 06.09.2021 r.
Identyfikator i nazwa jednostki ewidencyjnej: 226101_1, M.Gdańsk
Identyfikator i nazwa obszaru ewidencyjnego: 226101_1.0031, 031
Nr sekcji: 6.221.25.09.2.4, -10.1.3
Imię i nazwisko osoby lub podmiotu, który wykonał mapę:

GEO WAP SP. Z O.O.

ul. Jana Pawła II 20 ; 80-462 Gdańsk
NIP: 584-278-99-99 REGON: 385219622
tel. 606 - 471 - 896
biuro@geowap.pl

Imię i nazwisko geodety, który sporządził mapę: mgr inż. Paweł Kłockowski (nr uprawn. 21537 zakres I i II)
ID Pracy: WG-III.6640.1.3849.2021
Układ współrzędnych prostokątnych płaskich: PL-2000/6
Układ wysokości: Kronsztadt '86 bis

--- oznaczenie granic obszaru, który był przedmiotem aktualizacji

Dla działki w zakresie opracowania mapy nie badano słabejności gruntowych.
Nie wyklucza się istnienia w terenie urządzeń podziemnych, dla których brak było informacji branżowych i nie zostały odnalezione w trakcie inwentaryzacji geodezyjnej.
Gdańsk, dnia 06.09.2021 r.

W zakresie opracowania mapy nie występują projektowane urządzenia uzgodnione na naradach koordynacyjnych - zgodnie z treścią mapy.
Gdańsk, dnia 23.08.2021 r.

Oświadczam, że operat techniczny zawierający rezultaty prac geodezyjnych, w wyniku których powstał niniejszy dokument uzyskał pozytywny wynik weryfikacji.	
Identyfikator zgłoszenia prac geodezyjnych	WG-III.6640.1.3849.2021
Organ służby geodezyjnej, który otrzymał zgłoszenie	PREZYDENT MIASTA GDAŃSKA
Nr oraz data sporządzenia dokumentu zawierającego wynik pozytywnej weryfikacji	Protokół weryfikacji nr WG-III.6640.1.3849.2021_26828 z dnia 05.10.2021r.
Wykonawca prac geodezyjnych	GEO WAP SP. Z O.O.
Imię i nazwisko oraz nr uprawnień zawodowych kierownika prac	Jestem świadomy odpowiedzialności karnej za złożenie fałszywego oświadczenia. mgr inż. Paweł Kłockowski nr uprawnień 21537

GEODEZJA I INŻYNIERIA
mgr inż. Paweł Kłockowski
nr uprawnień 21537/GK


Dokument podpisany przez
Paweł Kłockowski
Data: 2021.11.02
18:36:10 CET

LEGENDA

A --- B GRANICA OPRACOWANIA

STAN PROJEKTOWANY:

- Minirampa
- Strefa bezpieczeństwa minirampy
- Nawierzchnia betonowa
- Ławka bujana na nawierzchni gliniasto-żwirowej
- Ławka do przeniesienia
- Kosz na śmieci do przeniesienia
- Stojak na rowery do przeniesienia
- Ławki po przeniesieniu na nawierzchni utwardzonej
- Kosz na śmieci po przeniesieniu na nawierzchni utwardzonej
- Stojak na rowery po przeniesieniu
- Ogrodzenie po przeniesieniu
- Nowe ogrodzenie
- PI Nowa piaskownica
- Rozbiórka istniejącej piaskownicy oraz nawierzchni
- Nawierzchnia gliniasto-żwirowa
- Projektowane obrzeże betonowe
- Nawierzchnia trawista przeznaczona do odtworzenia

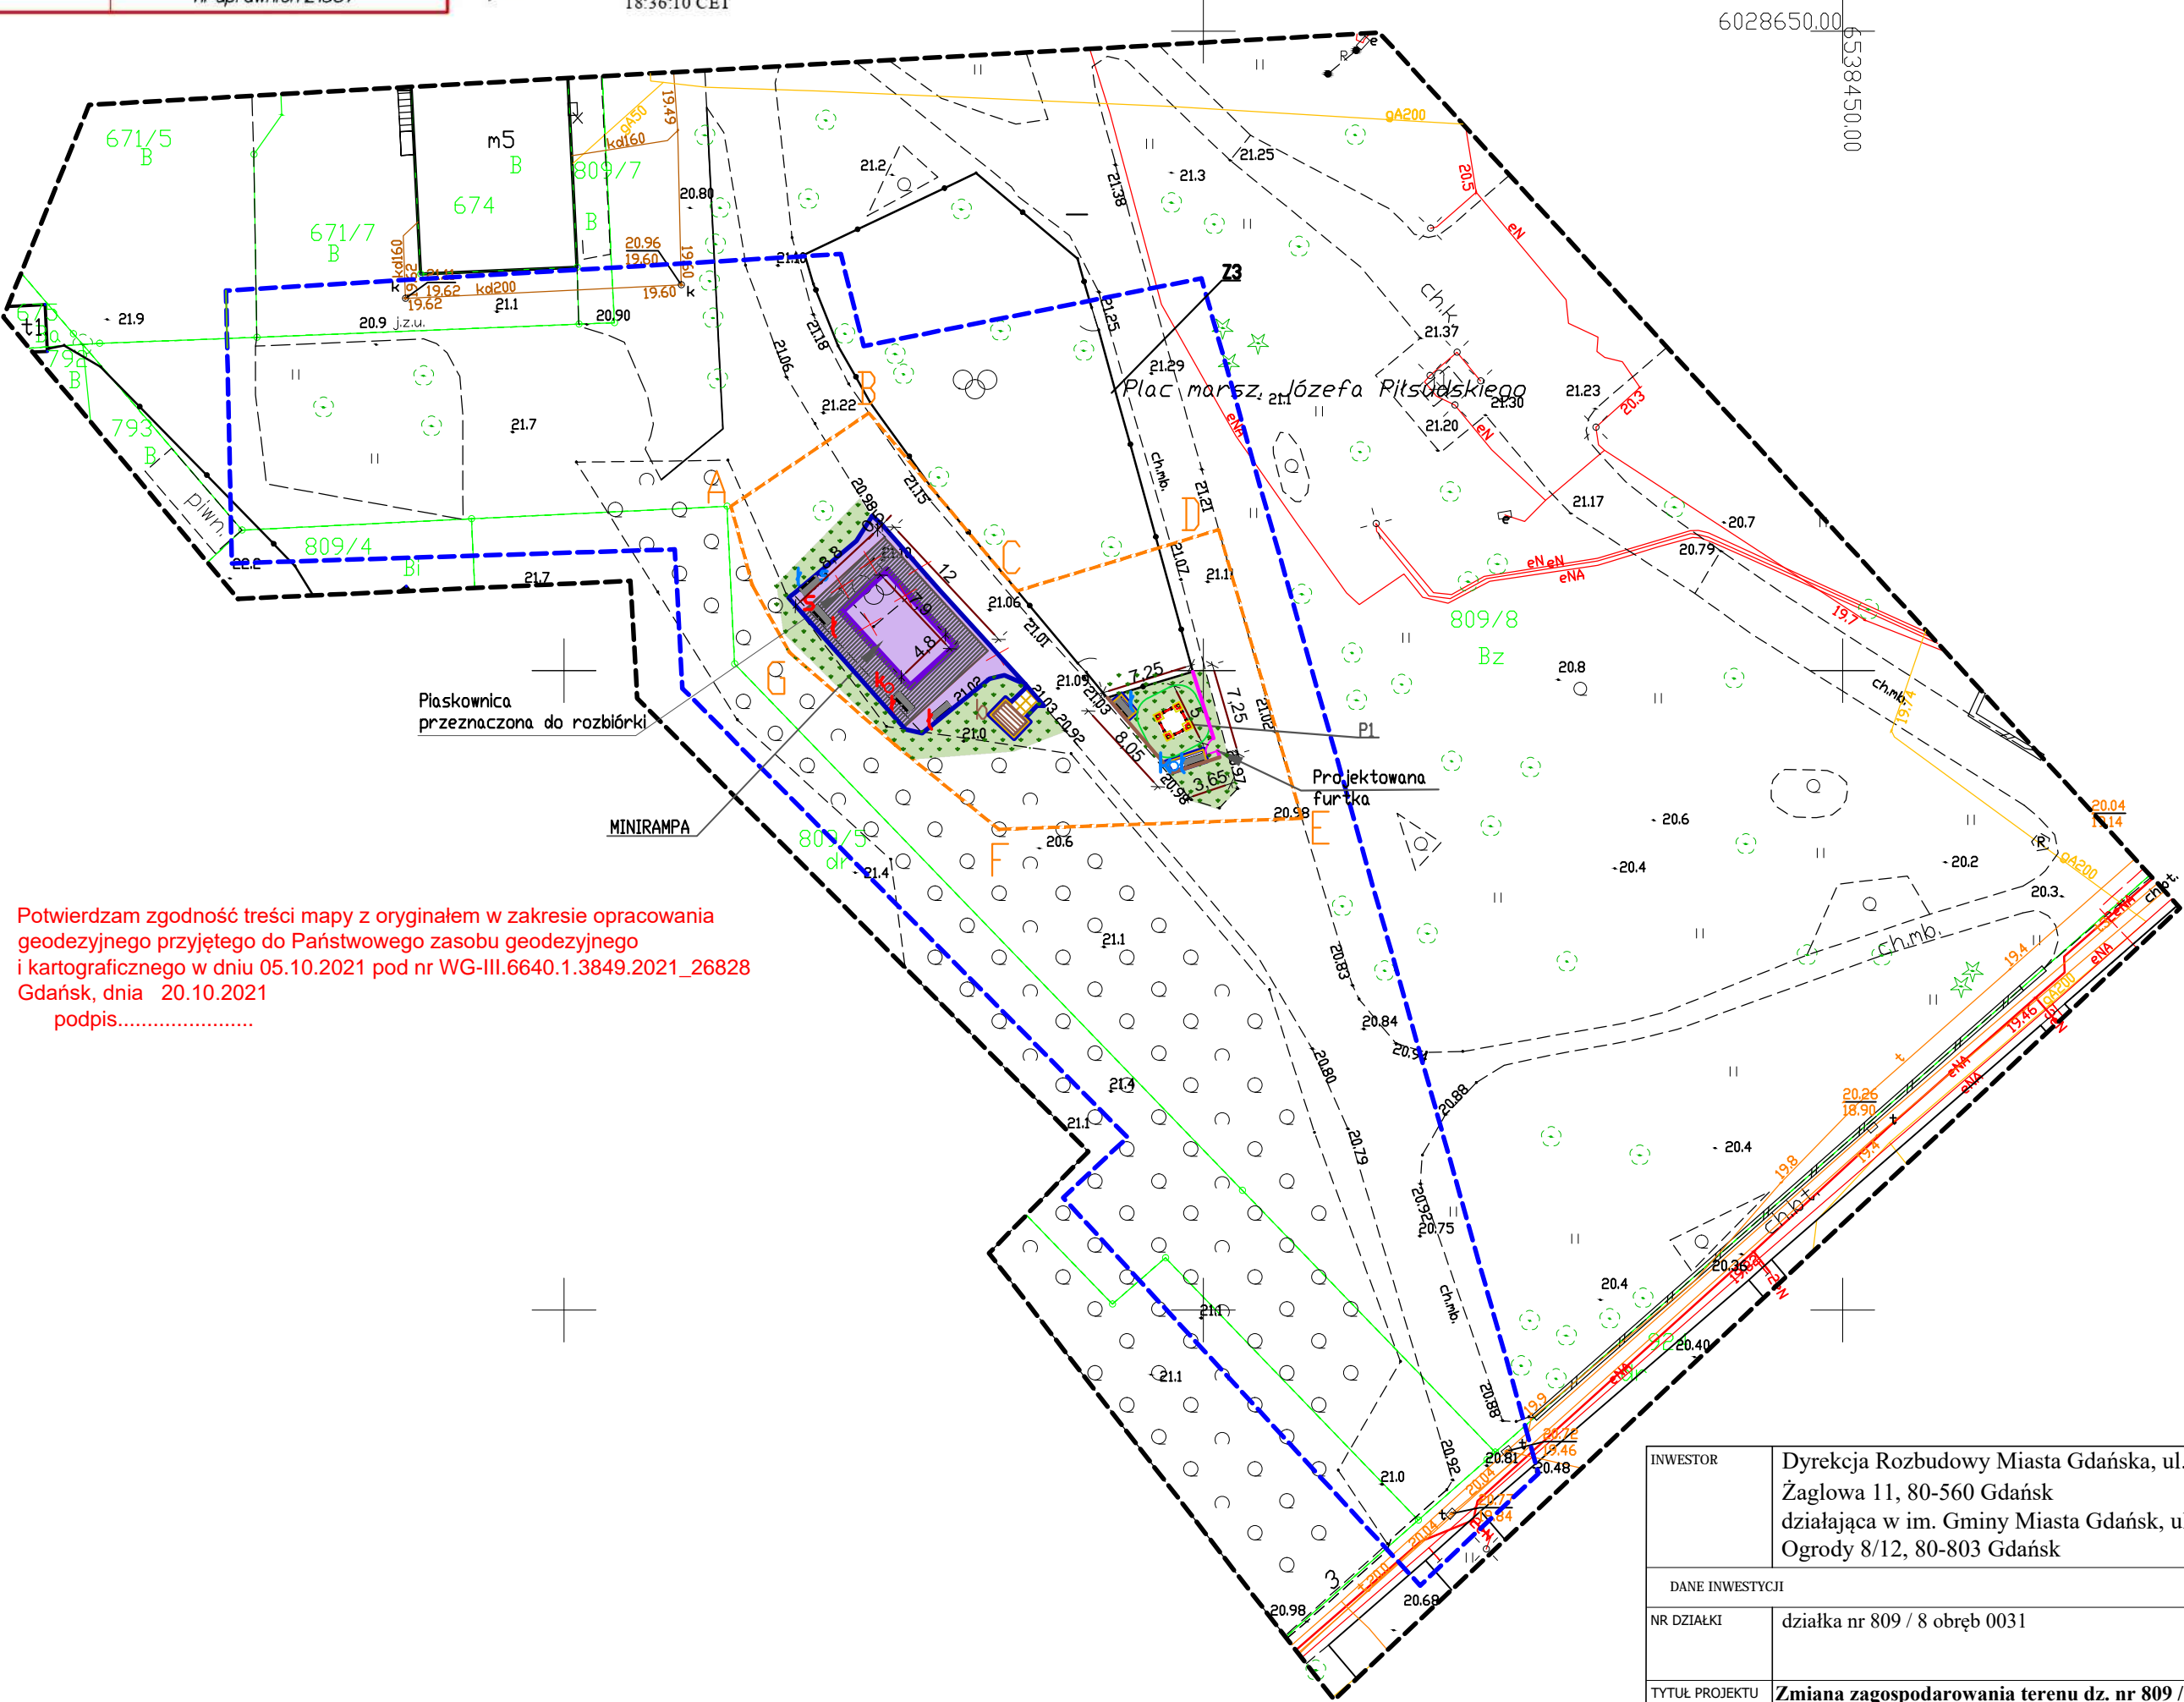

Potwierdzam zgodność treści mapy z oryginałem w zakresie opracowania geodezyjnego przyjętego do Państwowego zasobu geodezyjnego i kartograficznego w dniu 05.10.2021 pod nr WG-III.6640.1.3849.2021_26828
Gdańsk, dnia 20.10.2021
podpis.....

INWESTOR	Dyrekcja Rozbudowy Miasta Gdańska, ul. Żagłowa 11, 80-560 Gdańsk działająca w im. Gminy Miasta Gdańsk, ul. Nowe Ogrody 8/12, 80-803 Gdańsk		
DANE INWESTYCJI			
NR DZIAŁKI	działka nr 809 / 8 obręb 0031		
TYTUŁ PROJEKTU	Zmiana zagospodarowania terenu dz. nr 809 / 8 obręb 0031 w Gdańsku poprzez budowę obiektów małej architektury w ramach zadania pod nazwą: BO 2021 Aktywna i Okazała Strzyża: Mini skatepark - realizacja zadań Budżetu Obywatelskiego 2021"		
ETAP	PROJEKT ZAGOSPODAROWANIA TERENU		
BRANŻA	Architektura		
PROJEKTANT BRANŻY ARCHITEKTURA	mgr inż. arch. Bartłomiej Pawełczuk 242/LBOKK/2018		
TYTUŁ RYSUNKU	Projekt zagospodarowania terenu		
TOM	SKALA 1:500	DATA 10.2021	NR RYSUNKU Z 01

MAPA DO CELÓW PROJEKTOWYCH

SKALA 1:500

Obiekt: Szymanowskiego, dz. nr 809/8

Data opracowania mapy: 06.09.2021 r.
Identyfikator i nazwa jednostki ewidencyjnej: 226101_1, M.Gdańsk
Identyfikator i nazwa obszaru ewidencyjnego: 226101_1.0031, 031
Nr sekcji: 6.221.25.09.2.4, -10.1.3
Imię i nazwisko osoby lub podmiotu, który wykonał mapę:

GEOWAP SP. Z O.O.

ul. Jana Pawła II 20 ; 80-462 Gdańsk
NIP: 584-278-99-99 REGON: 385219622
tel. 606 - 471 - 896
biuro@geowap.pl

Imię i nazwisko geodety, który sporządził mapę: mgr inż. Paweł Kłockowski (nr uprawn. 21537 zakres I i II)
ID Pracy: WG-III.6640.1.3849.2021
Układ współrzędnych prostokątnych płaskich: PL-2000/6
Układ wysokości: Kronsztadt '86 bis

---oznaczenie granic obszaru, który był przedmiotem aktualizacji

Dla działki w zakresie opracowania mapy nie badano słuszności gruntowych.
Nie wyklucza się istnienia w terenie urządzeń podziemnych, dla których brak było informacji branżowych i nie zostały odnalezione w trakcie inwentaryzacji geodezyjnej.
Gdańsk, dnia 06.09.2021 r.


W zakresie opracowania mapy nie występują projektowane urządzenia uzgodnione na naradach koordynacyjnych - zgodnie z treścią mapy.
Gdańsk, dnia 23.08.2021 r.

Oświadczam, że operat techniczny zawierający rezultaty prac geodezyjnych, w wyniku których powstał niniejszy dokument uzyskał pozytywny wynik weryfikacji.	
Identyfikator zgłoszenia prac geodezyjnych	WG-III.6640.1.3849.2021
Organ służby geodezyjnej, który otrzymał zgłoszenie	PREZYDENT MIASTA GDAŃSKA
Nr oraz data sporządzenia dokumentu zawierającego wynik pozytywnej weryfikacji	Protokół weryfikacji nr WG-III.6640.1.3849.2021_26828 z dnia 05.10.2021r.
Wykonawca prac geodezyjnych	GEOWAP SP. Z O.O.
Imię i nazwisko oraz nr uprawnień zawodowych kierownika prac	Jestem świadomy odpowiedzialności karnej za złożenie fałszywego oświadczenia. mgr inż. Paweł Kłockowski nr uprawnień 21537

Dokument podpisany przez
mgr inż. Paweł Kłockowski
Data: 2021.11.02
18:36:10 CET

LEGENDA

- A-----B GRANICA OPRACOWANIA
STAN ISTNIEJĄCY:
- DRZEWO LIŚCIASTE
 - PNĄCZA
 - 1. Klon jawor
 - 2. Dąb szypułkowy
 - 3. Powojnik pnący
 - Nawierzchnia żwirowa
 - Trawnik
 - Nawierzchnia betonowa
 - Z Niski płatek na placu zabaw
 - Z1 Urządzenie - pojazd
 - Z2 Huśtawka
 - Z3 Zestaw zabawowy
 - Z4 Tablica „kółko i krzyżyk”
 - Z5 Huśtawka
 - Z6 Huśtawka wagowa
 - Z7 Karuzela
 - Z8 Urządzenie siłowni
 - Z9 Urządzenie sprawnościowe
 - Z10 Urządzenie - rowerek
 - Wejście na plac zabaw
 - Ogrodzenie do przeniesienia
 - Istniejące ławki
 - Ławka do przeniesienia
 - Ko Kosz na śmieci do przeniesienia
 - S Stojak na rowery do przeniesienia

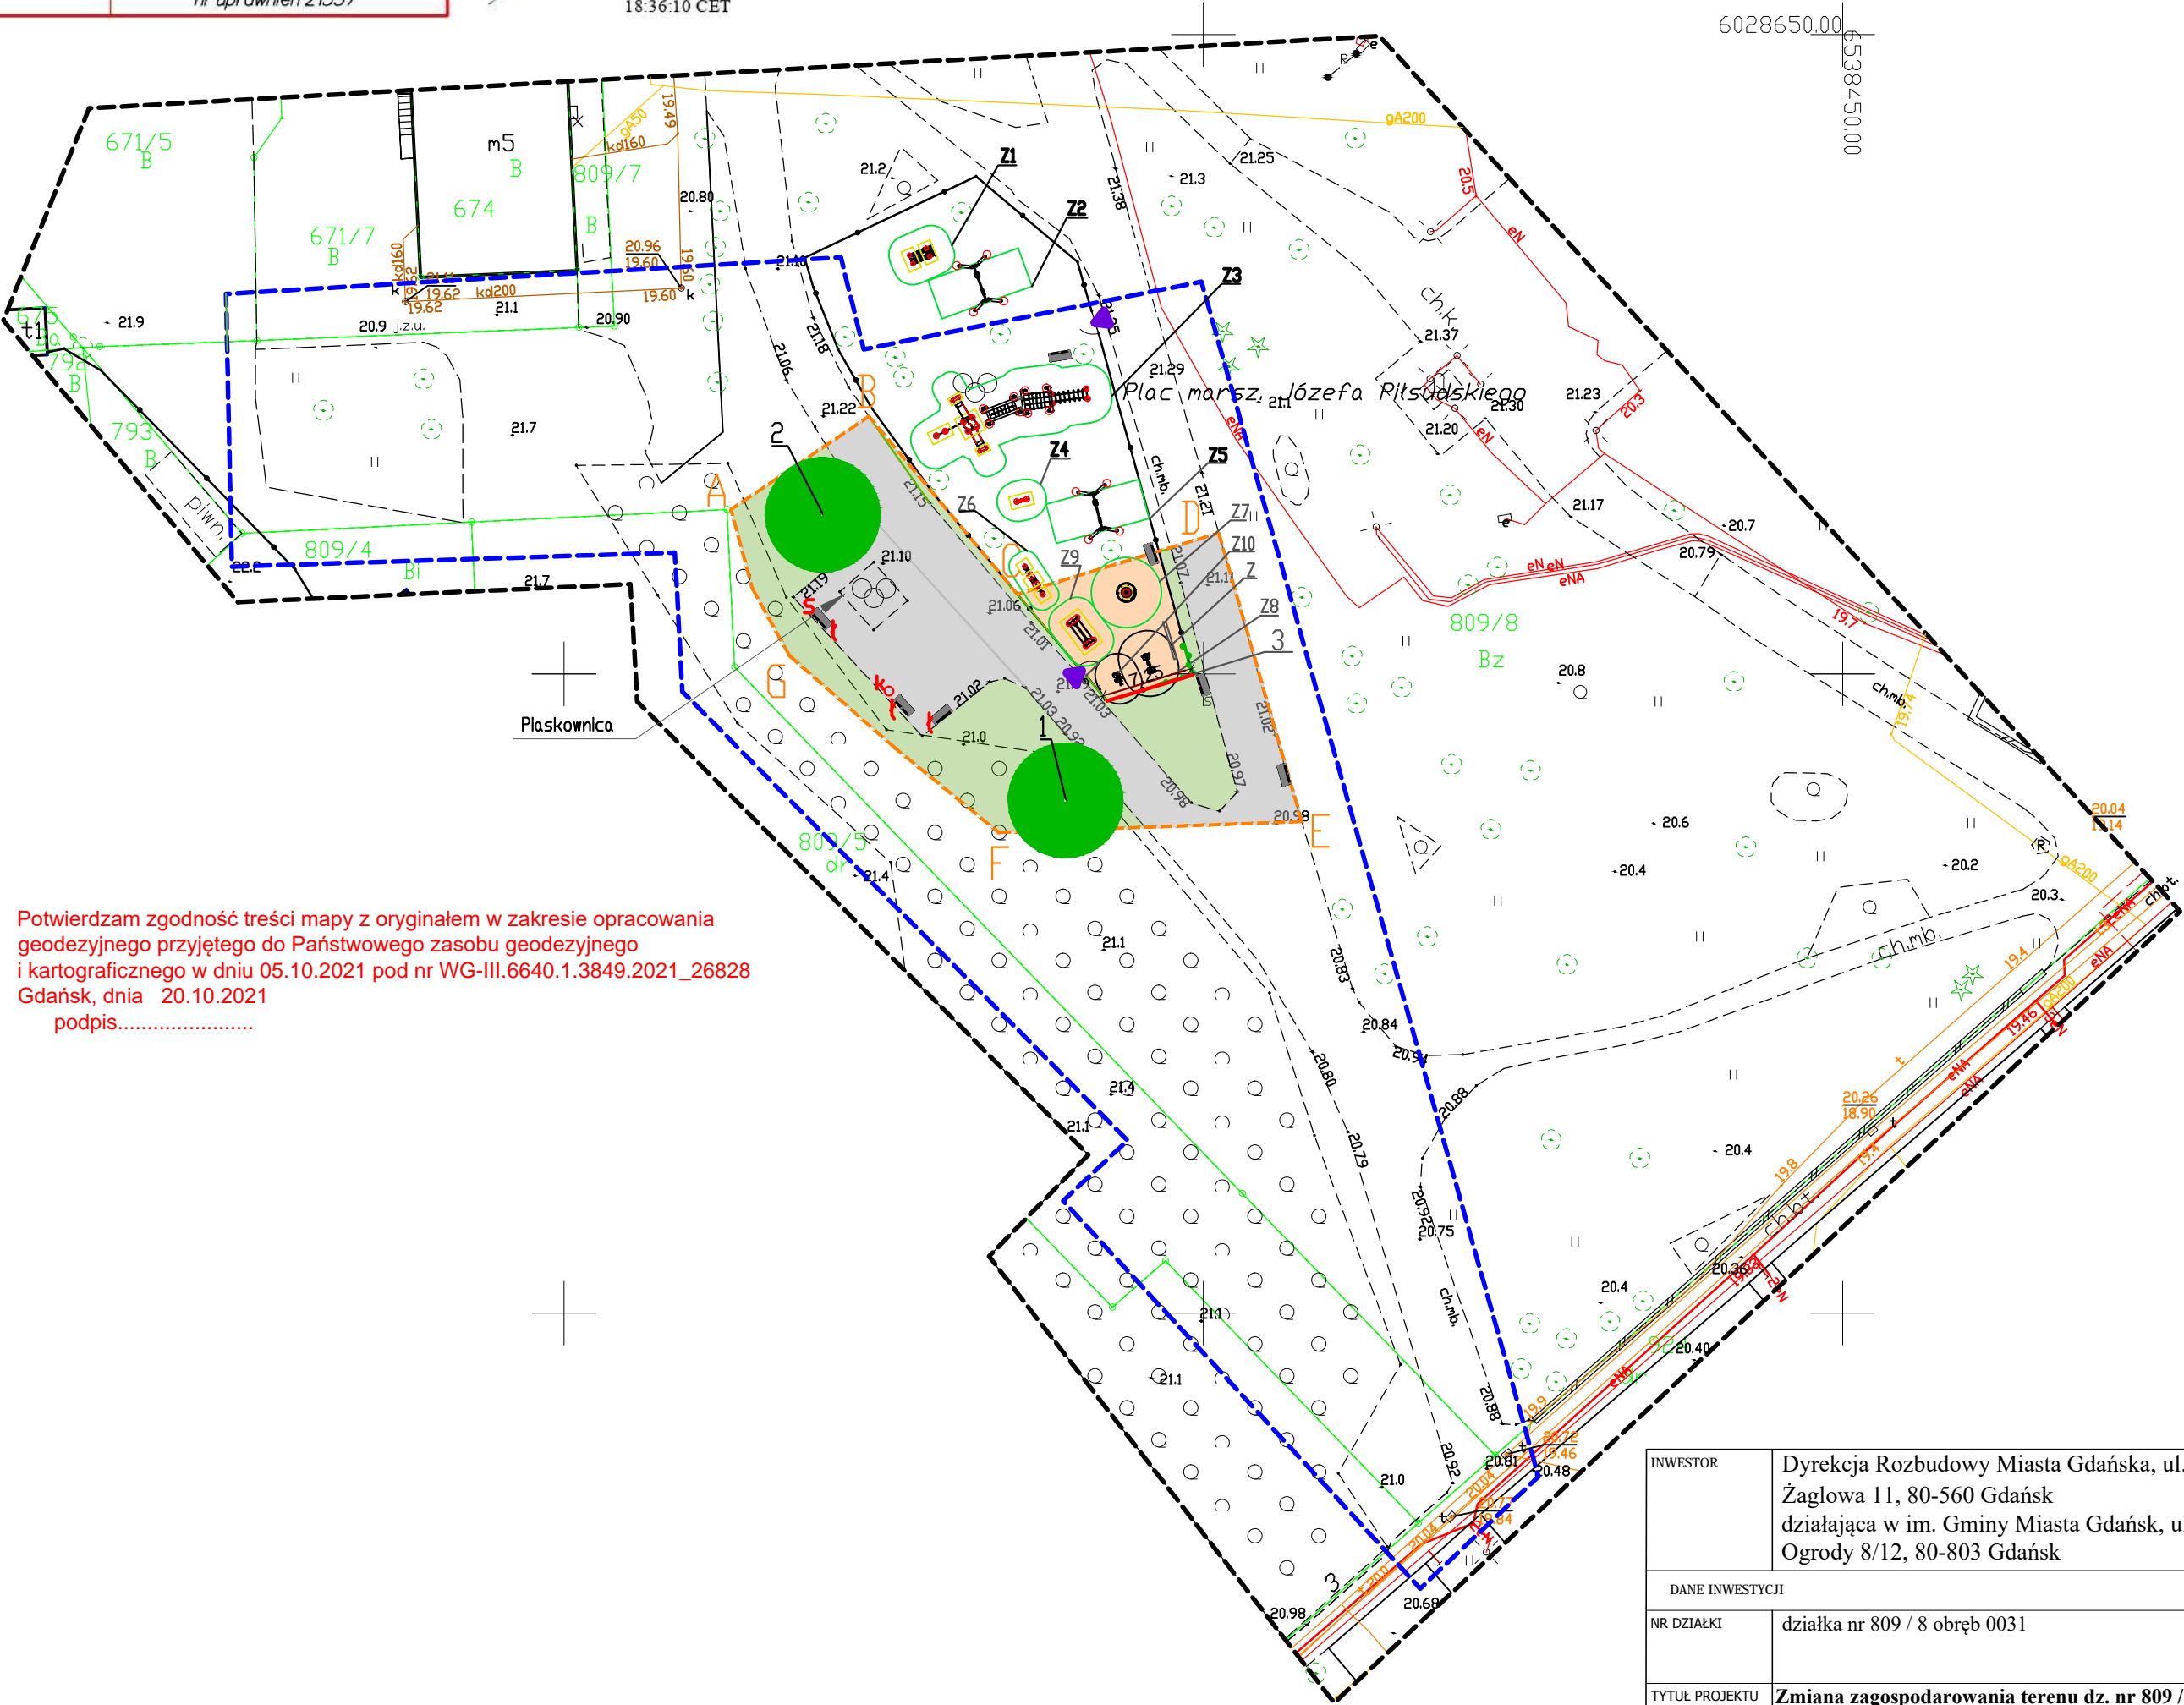

Potwierdzam zgodność treści mapy z oryginałem w zakresie opracowania geodezyjnego przyjętego do Państwowego zasobu geodezyjnego i kartograficznego w dniu 05.10.2021 pod nr WG-III.6640.1.3849.2021_26828
Gdańsk, dnia 20.10.2021
podpis.....

INWESTOR	Dyrekcja Rozbudowy Miasta Gdańska, ul. Żaglowa 11, 80-560 Gdańsk działająca w im. Gminy Miasta Gdańsk, ul. Nowe Ogrody 8/12, 80-803 Gdańsk		
DANE INWESTYCJI			
NR DZIAŁKI	działka nr 809 / 8 obręb 0031		
TYTUŁ PROJEKTU	Zmiana zagospodarowania terenu dz. nr 809 / 8 obręb 0031 w Gdańsku poprzez budowę obiektów małej architektury w ramach zadania pod nazwą: BO 2021 Aktywna i Okazała Strzyża: Mini skatepark - realizacja zadań Budżetu Obywatelskiego 2021"		
ETAP	PROJEKT ZAGOSPODAROWANIA TERENU		
BRANŻA	Architektura		
PROJEKTANT BRANŻY ARCHITEKTURA	mgr inż. arch. Bartłomiej Pawełczuk 242/LBOKK/2018		
TYTUŁ RYSUNKU	Inwentaryzacja stanu istniejącego		
TOM	SKALA 1:500	DATA 10.2021	NR RYSUNKU Z 02

