


Potwierdzam zgodność z oryginałem mapy do celów projektowych

mgr inż. Danuta Szpetman
 uprawnień budowlanych do projektowania i kierowania robotami budowlanymi w specjalności instalacyjnej w zakresie sieci, instalacji i urządzeń elektrycznych i elektroenergetycznych bez ograniczeń nr ew. SLK/6812/PWBE/16

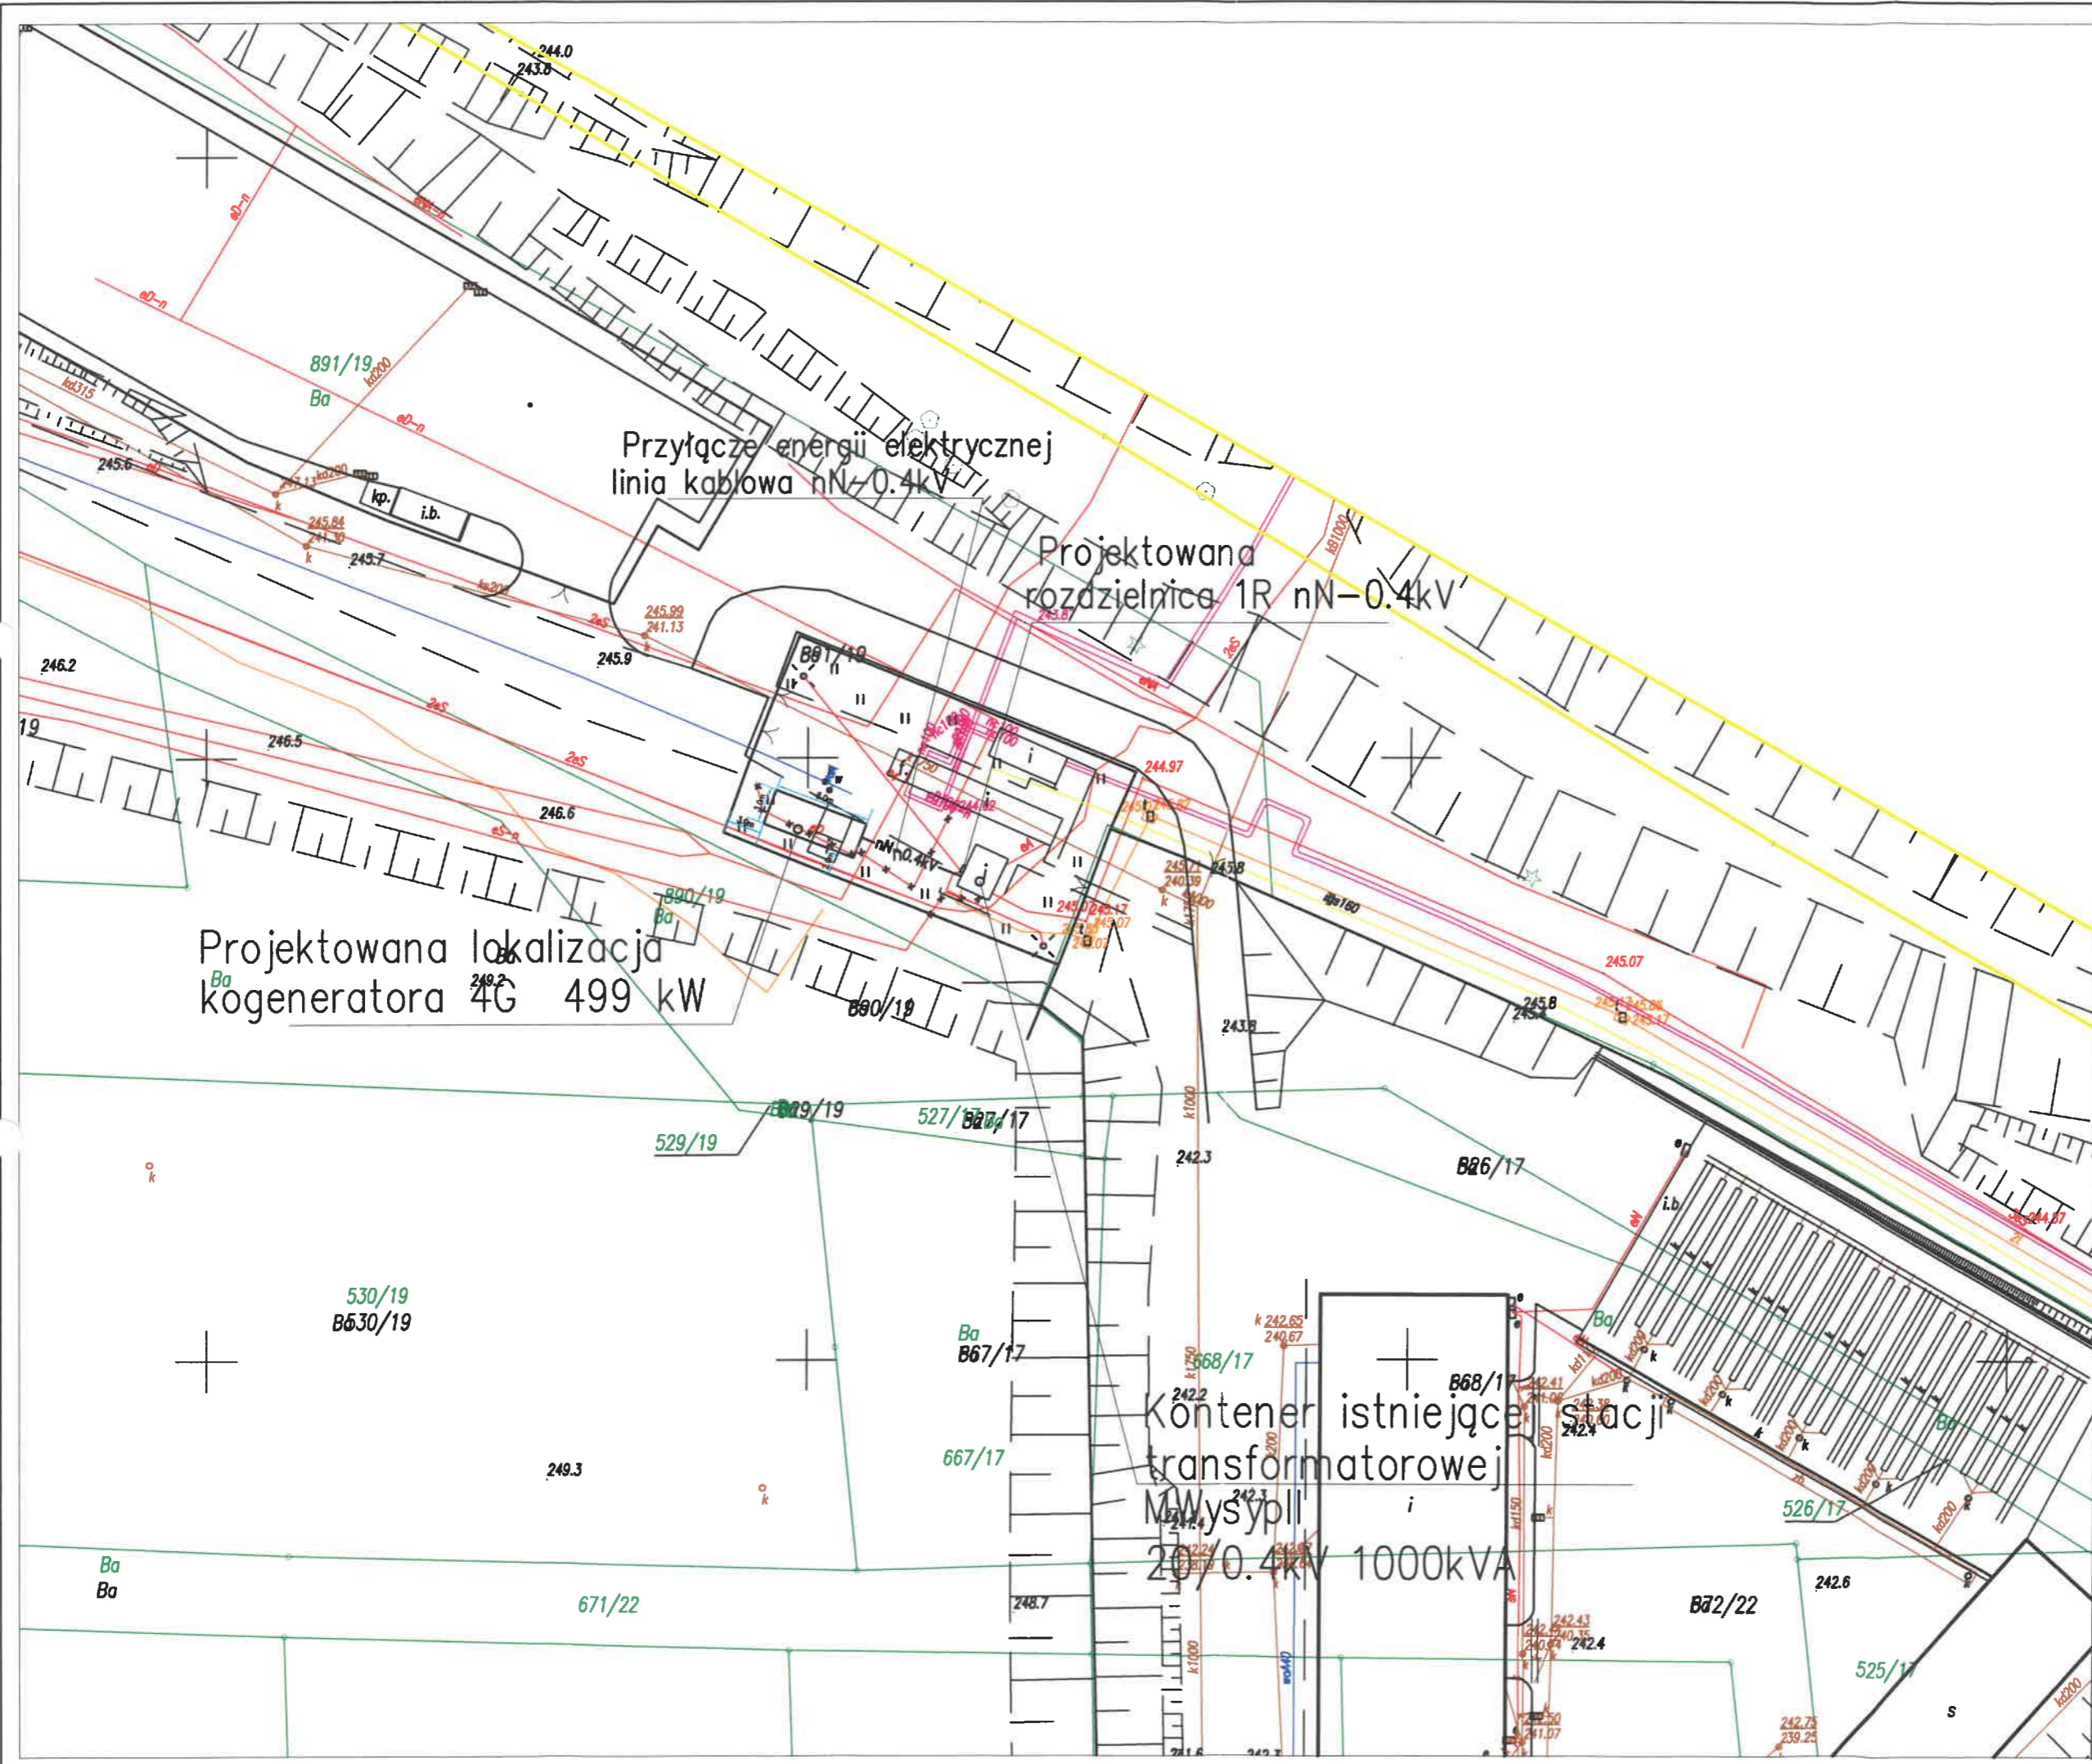

URZĄD MIASTA TYCHY
 Wydział Gospodarczego
 ul. Barona 30
 43-100 Tychy
 -R-

PRAWA AUTORSKIE I POKREWNE ZASTRZEŻONE

WYKONAWCA	SMART EPC Sp. z o.o. ul. Portowa 28 44-102 Gliwice	INWESTOR	MASTER ODPADY I ENERGIA ul. Lokalna 11 43-100 Tychy	TYTUŁ	PROJEKT BUDOWLANY PROJEKTU ZABUDOWY KOGENERATORA nr. 4 NA TERENIE ZAKŁADU	TYTUŁ RYSUNKU	Plan zagospodarowania terenu - lokalizacja kontenera kogeneratora G4	PROJEKTOWAŁ	mgr inż. Danuta SZPETMAN	SPRAWDZIŁ	Michał Tyko	FAZA:	PB	DATA:	10.04.2021	SKALA	1:500	NR. RYS.	EBG-05
-----------	---	----------	--	-------	--	---------------	---	-------------	--------------------------	-----------	-------------	-------	----	-------	------------	-------	-------	----------	--------