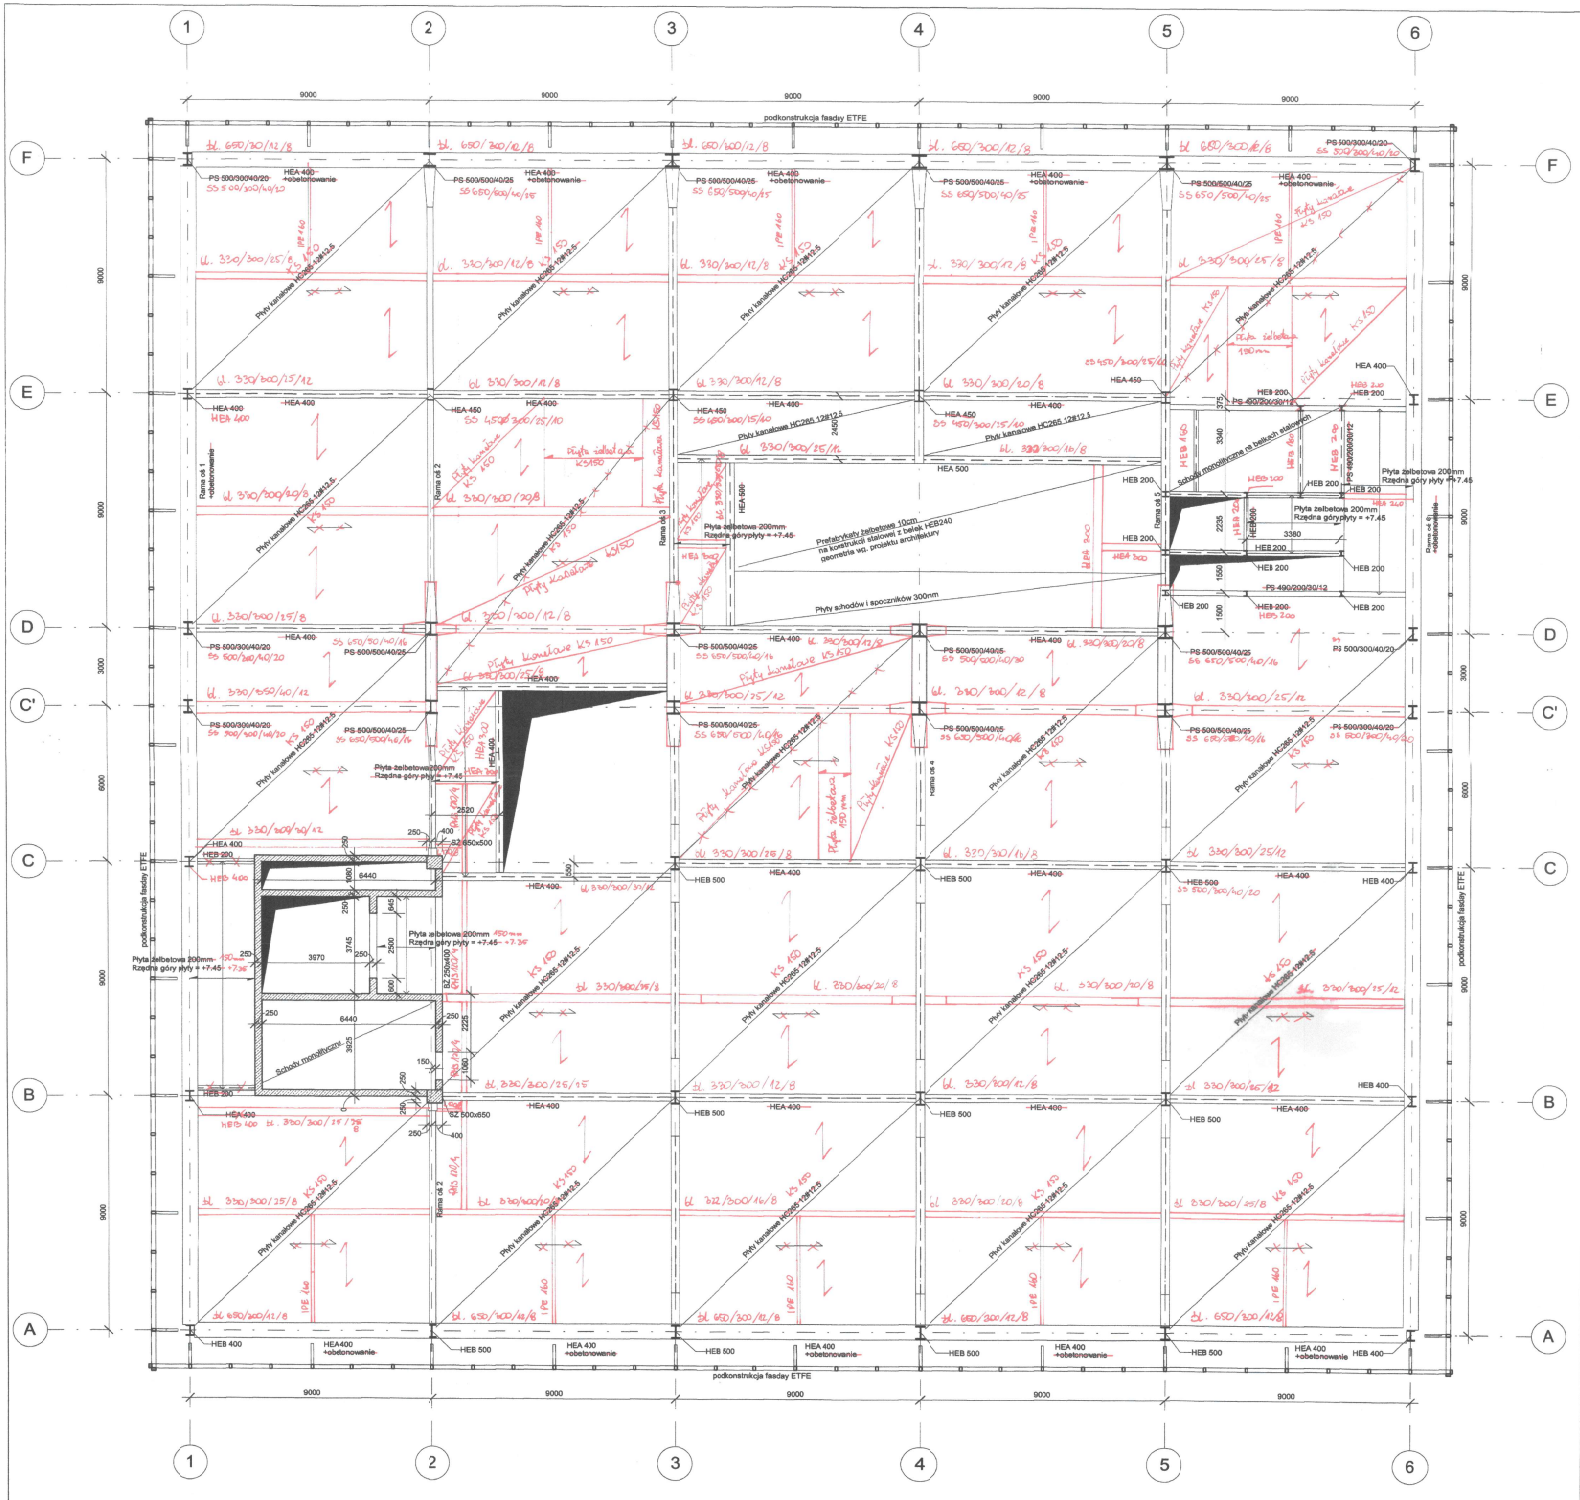

zmiany oznaczone kolorem czerwonym uznaje się za zmiany nieistotne

UWAGI:
1. Opracowanie wykonane jest zgodnie z obowiązującymi przepisami i aktualnymi normami polskimi.
2. Projekt należy rozpatrywać łącznie z projektami branżowymi.
3. Klasa konsekwencji CC2 wg PN-EN 1990
4. Konstrukcję stalową wykonać wg. PN-EN 1090
   -klasa wykonania EXC 3
5. Konstrukcję żelbetową wykonać wg. PN-EN 1367
6. Wszystkie wymiary weryfikować na budowie.
7. Pale CFA 600mm. Rzędna podstawy pala -18,00m.p.p.t
8. Pod oczepami i płytą denną oraz płytą w poziomie 0 na gruncie wykonać 10cm warstwę chudego betonu.
9. Beton:
   -pale: C30/37
   -oczepy i fundamenty: C30/37
   -słupy: C30/37
   -ściany i stropy: C30/37
   -płyty kanałowe C50/60
10. Klasa ekspozycji
    -pale, fundamenty - XC2
    -słupy, ściany, stropy, płyty kanałowe - XC1
10. Stal zbrojeniowa:
    fyk=500MPa, klasa ciągliwości B wg PN-EN 1992-1-1
11. Stal sprężająca (płyty kanałowe): Y1860
12. Stal konstrukcyjna
    -główna konstrukcja S355 J0,J2,K2 oraz S460 J0,J2,K2
    -konstrukcja fasady S235 J0,J2 oraz S355J0,J2
13. Zabezpieczenie antykorozyjne stali jak dla klasy środowiska C3 i długiego okresu trwałości.
14. Ściany działowe wykonać wg. projektu architektury.
15. Rozpatrywać łącznie z innymi rysunkami opracowania.
16. Płaszczyzna rzutów 1m nad poziomem stropu. Kierunek patrzenia do góry. Na rzutach pokazano strop powyżej.

Kierownik Budowy
Piotr Dykałowicz
upr. bud. PDL/0063/0W0K/06

Numer rysunku
303-PPK-3-KO-XX-RZ-02-001

Schemat poglądowy

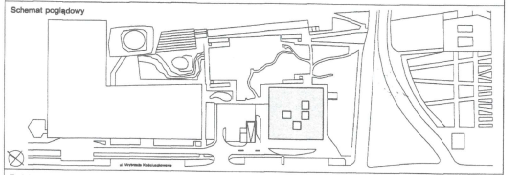

Projekt
Budowa budynku Pracowni Przewrotu Kopernikańskiego w ramach rozbudowy Centrum Nauki Kopernik
działka ew. nr 5/3, obręb 5-04-04 dzielnica Śródmieście, Warszawa

Stadium
Projekt budowlany

Branża
Konstrukcja PB/K

Zawartość
Rzut kondygnacji 02

Numer rysunku		Indeks zmiany	Status
303-PPK-3-KO-XX-RZ-02-001			
Data	Skala	Data zmiany	Format
02.2018	1:100		594x800mm
Plik		Opracował	
303-PPK-3-K		JK	

Inwestor
Centrum Nauki Kopernik
ul. Wybrzeże Kościuszkowskie 20
00-390 Warszawa
tel. +48 22 5964110
info@kopernik.org.pl

Projektant
Heinle, Wischer und Partner Architekci Sp. z o.o.
ul. Kościuszki 82/14
50-441 Wrocław
tel. +48 71 750410-0
fax +48 71 750410-1
wroclaw@heinlewischerpartner.de

Projektant	dr inż. Andrzej Kowal	Podpis
Konstrukcja	upr. bud. nr 162/92/UW	
Specjalność	konstrukcyjna	
Sprawdzający	mgr inż. Anato Najdek	Podpis
Konstrukcja	upr. bud. nr 13/02/DUW	
Specjalność	konstrukcyjna	