


- NR1- BLACHA GR 10mm Stal St 06
- NR2- RURA R 101,6/4
- NR3- RURA KWADRATOWA 70x55x3
- NR4 - PŁASKOWNIK 10x30 mm
- ELEKTRODA ER 1.46 a = 3mm

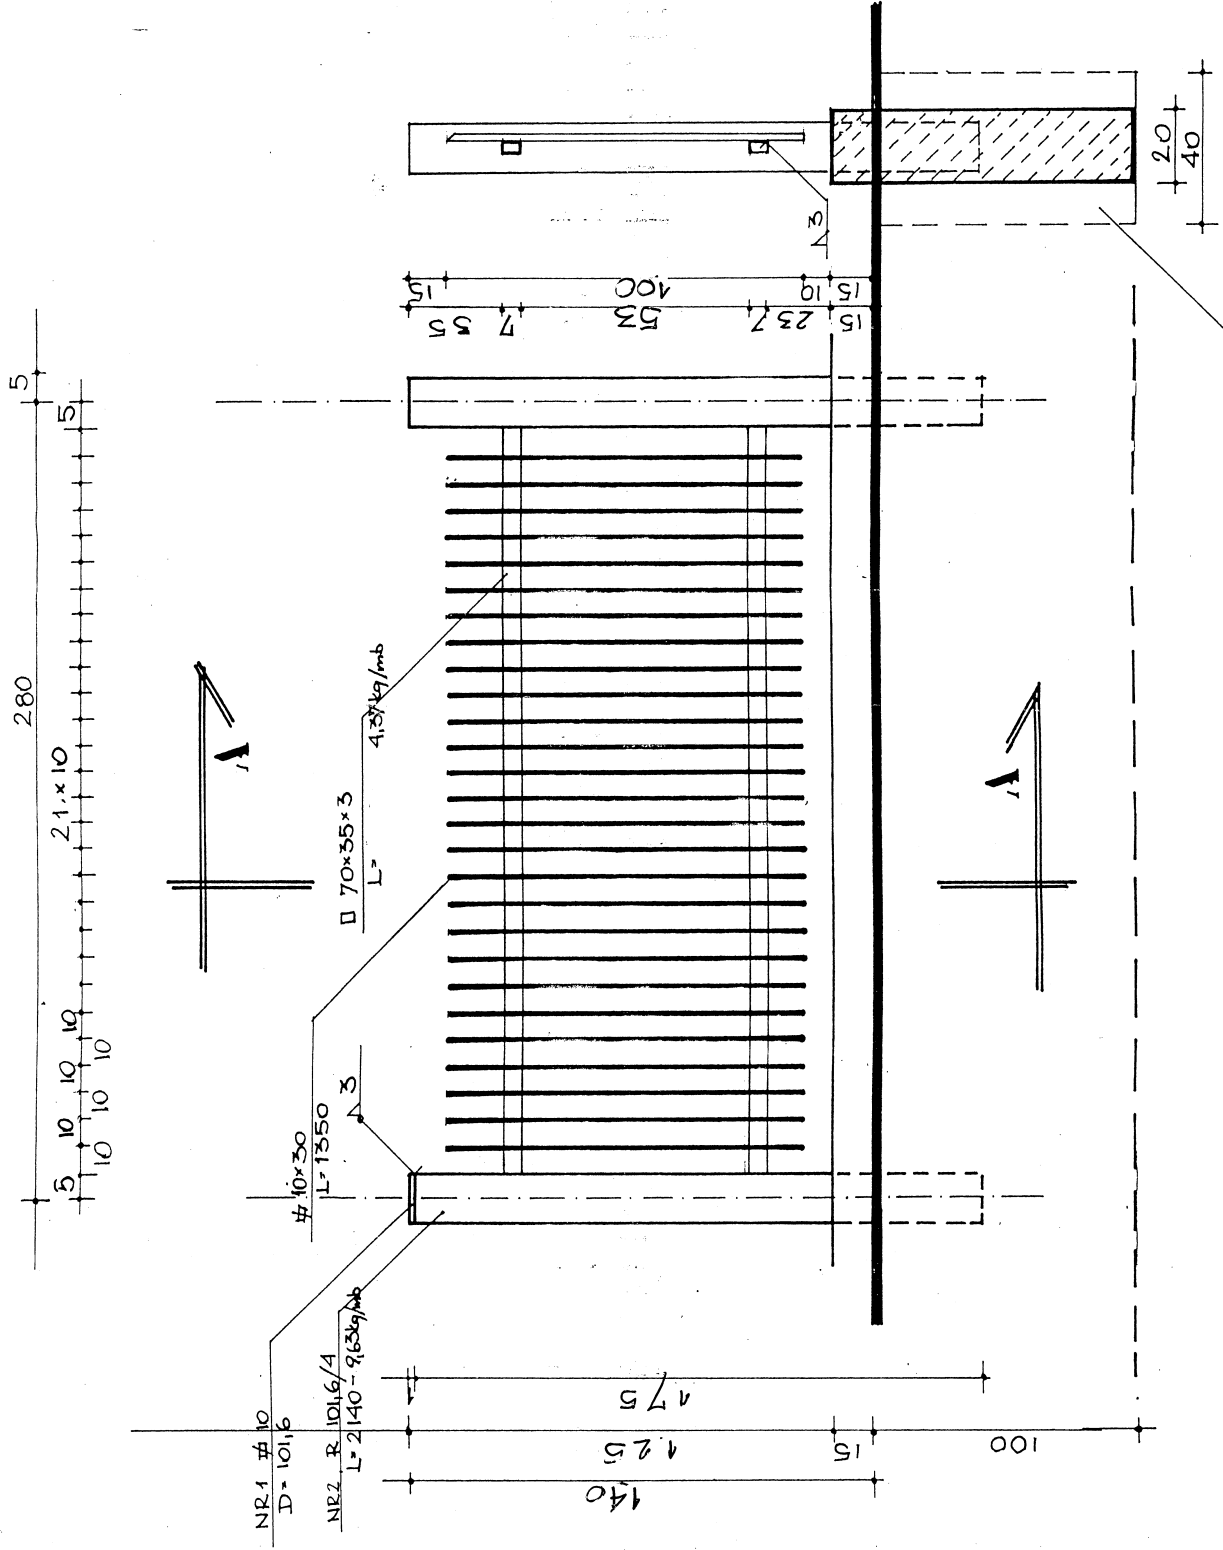

SKUPY OSADZAC KI FUNDAMENCIE
 40x40 cm GŁĘBOKOŚCI 100 cm

| | | | | | |
|--|--|---|--|---------------------------------------|--|
| Temat rysunku: Fundamenty | | Temat: Projekt budowlany wielofunkcyjnego boiska sportowego w Grabnie dz.nr 64/1 i 64/2 | | Data: 04.2024 | |
| Inwestor: Gmina Łąck ul Goetyńska 2 09520 Łąck | | Wzrost: mgr inż. Bogusław Wierzchowski | | Nr uprawnień: 34/91/39/94:16/94:89/26 | |
| Projektant: mgr inż. Bogusław Wierzchowski | | Skala: 1:10 | | Nr rys.: 1:10 | |