


# ELEWACJA ZACHODNIA

skala 1:100

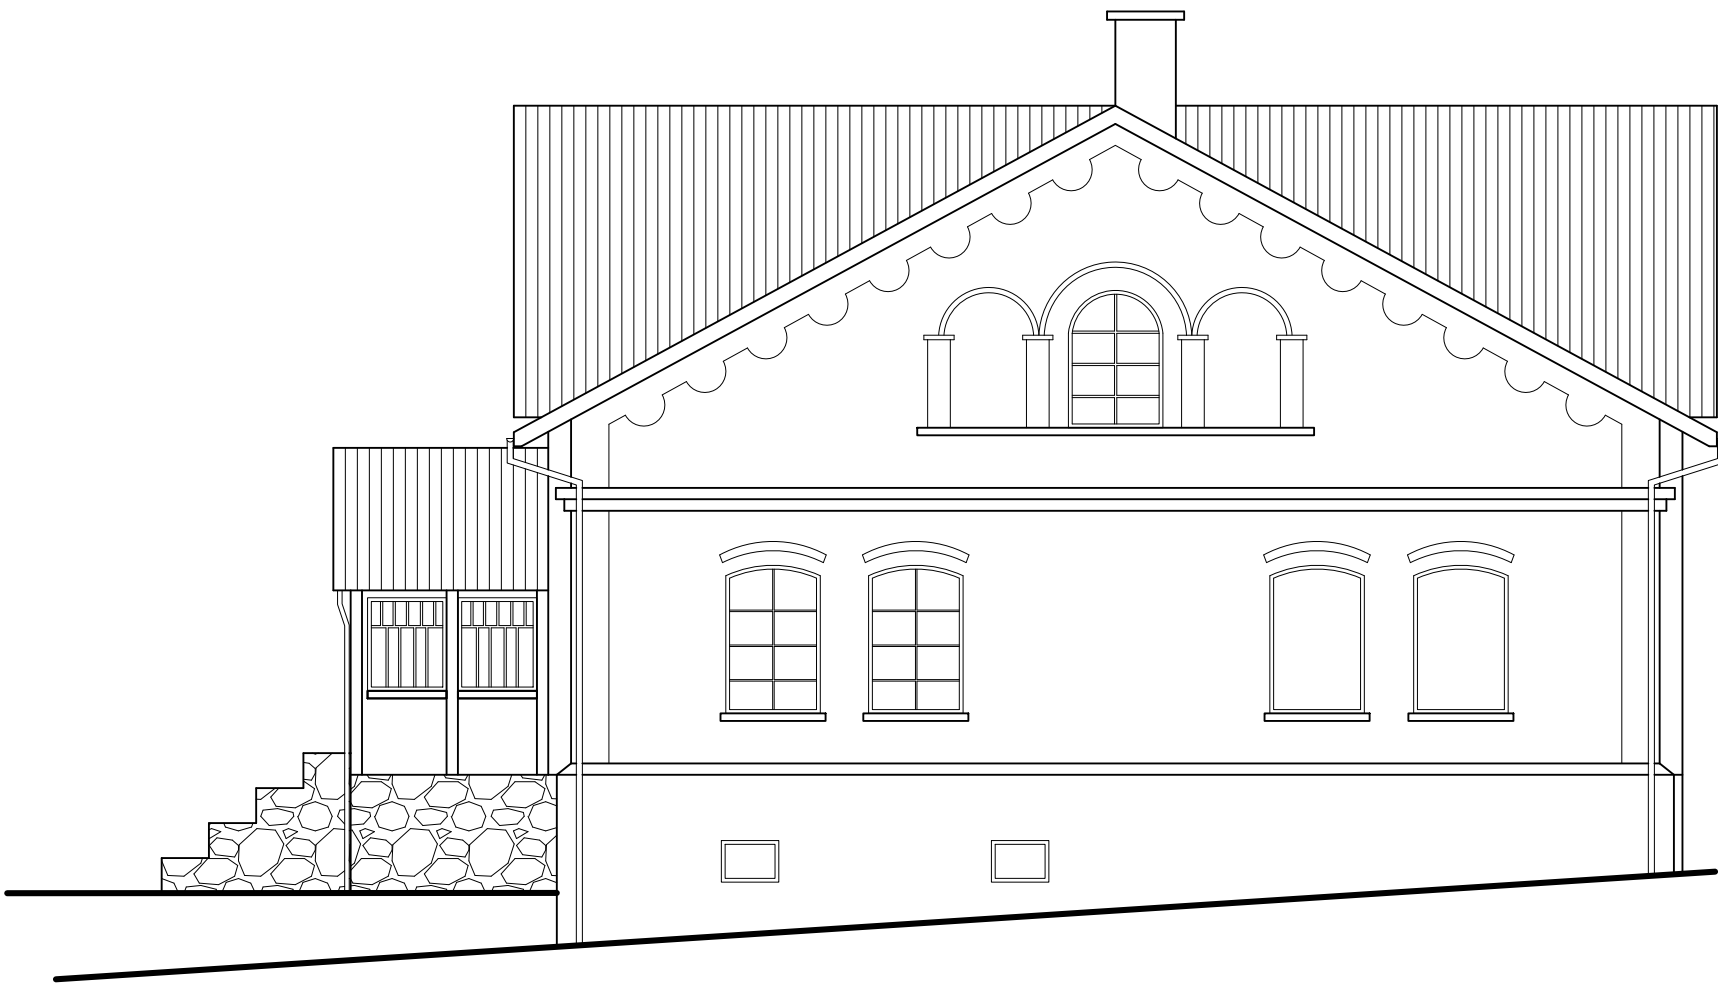

**STUDIO PROJEKTOWE s.c.** Małgorzata Mazurek i Marcin Bury  
ul. Sienkiewicza 48, 34-300 Żywiec  
tel. 033 867 45 94

Projektant:  
mgr inż. arch. Małgorzata Mazurek  
upr. nr 62/98/BB

Tytuł inwestycji:  
Wykonanie izolacji przeciwwilgociowej wraz z remontem budynku  
kultury w Stryszawie

Adres inwestycji:  
dz. nr 10747/2, Stryszawa

Opracowanie:  
mgr inż. Dawid Bodzek

Inwestor:  
Gmina Stryszawa,  
34-205 Stryszawa, Stryszawa 17

Branża:  
architektura

Data:  
grudzień 2023

Rysunek nr

Nazwa rysunku:

Faza:  
inwentaryzacja

Skala:  
1:100

**I/05**

**ELEWACJA  
ZACHODNIA**