



# FURTKA D1

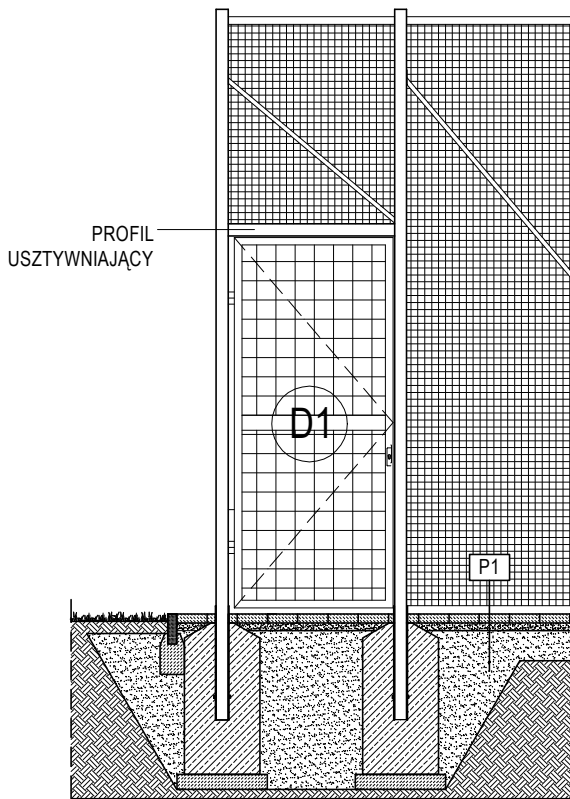

SYMBOL

D1

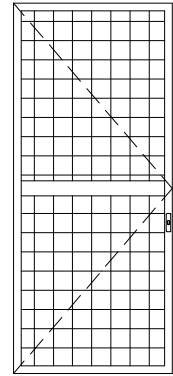

wymiary  
gabarytowe

szer.(cm)

105

wys.(cm)

245

ilość

1

uwagi

furtka stalowa, wahadłowa,  
profile stalowe ocynkowane  
ogniowo, wypełnienie siatką  
stalową z drutu, wielkość oczka  
nie większa niż 40x40mm,  
furtka wyposażona w zamek

## P1 NAWIERZCHNIA CHODNIKA

KOSTKA BETONOWA 20x20x6 cm w kolorze szarym

PODSYPKA CEMENTOWO -PIASKOWA 1:4 gr. 5 cm

PODSYPKA PIASKOWA gr. 20 cm

A: 60-694 Poznań, os. Wł. Jagiełły 26/31  
T: +48 600 953 648  
E: info@plplus.pl  
W: www.plplus.pl



Niniejsze opracowanie chronione jest prawem autorskim (Ustawa z dnia 4 lutego 1994 Dz. U. z 2000 r. Nr 80, poz. 904). Kopiowanie oraz udostępnianie bez zgody autorów jest zabronione.

branża ARCHITEKTURA

projektant podpis

mgr inż. arch. Paweł Litwinowicz  
upr. proj. WP-OIA/OKK/UpB/33/2007

opracowanie

mgr inż. arch. Aleksandra Litwinowicz  
mgr inż. arch. Karolina Arentowicz  
mgr inż. arch. Zuzanna Król  
inż. arch. Katarzyna Kowalczyk

nazwa i adres  
inwestycji ŚCIANKA DO TENISA PLEWISKA /gm. KOMORNIKI/  
ul. prof. J. Kozłowskiego, 62-064 Plewiska  
obręb ewid. Plewiska, dz. nr ewid. 618/29

treść  
rysunku DETAL - FURTKA

stadium PROJEKT BUDOWLANY

data 09-2017 skala 1:50 nr rys. A503