


# ELEWACJA BOCZNA I

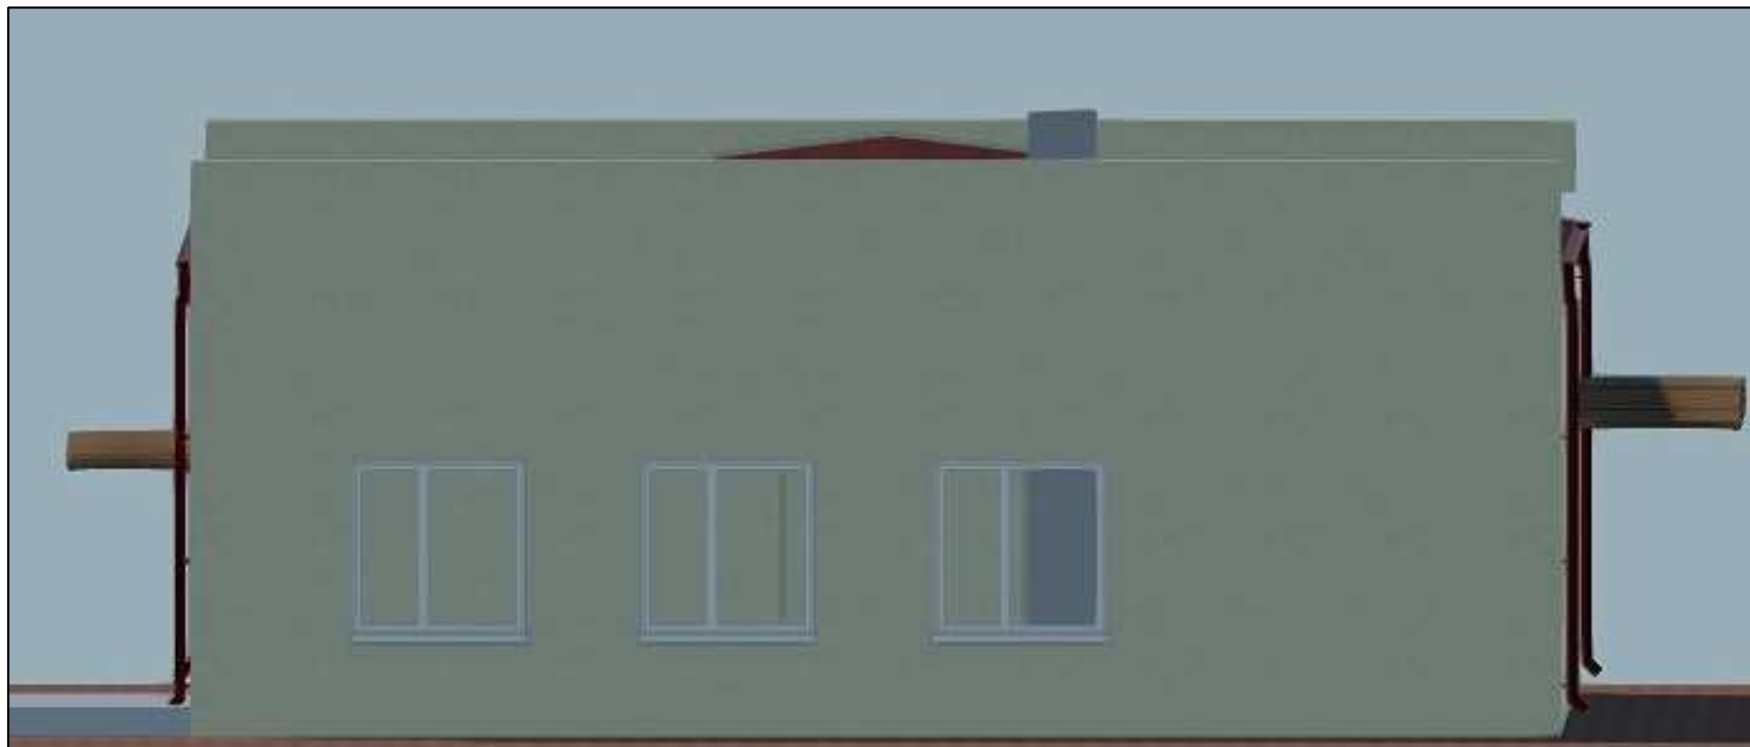

A. M. NIERUCHOMOŚCI		
Nazwa i Adres Obiektu	Remont i modernizacja świetlicy wiejskiej w Tywężach dz. nr 53/1, 123/6 obr. Tywęży 82-440 Dzierżgoń	Branża Architektura
Inwestor	Gmina Dzierżgoń, Plac Wolności 1, 82-440 Dzierżgoń	Data Wrzesień 2020
Projektował	mgr inż. Andrzej Marciniak upr. nr 74/POOKK/IV/15	Skala 1:100
Tytuł Rysunku	ELEWACJA BOCZNA I	Nr Rys.