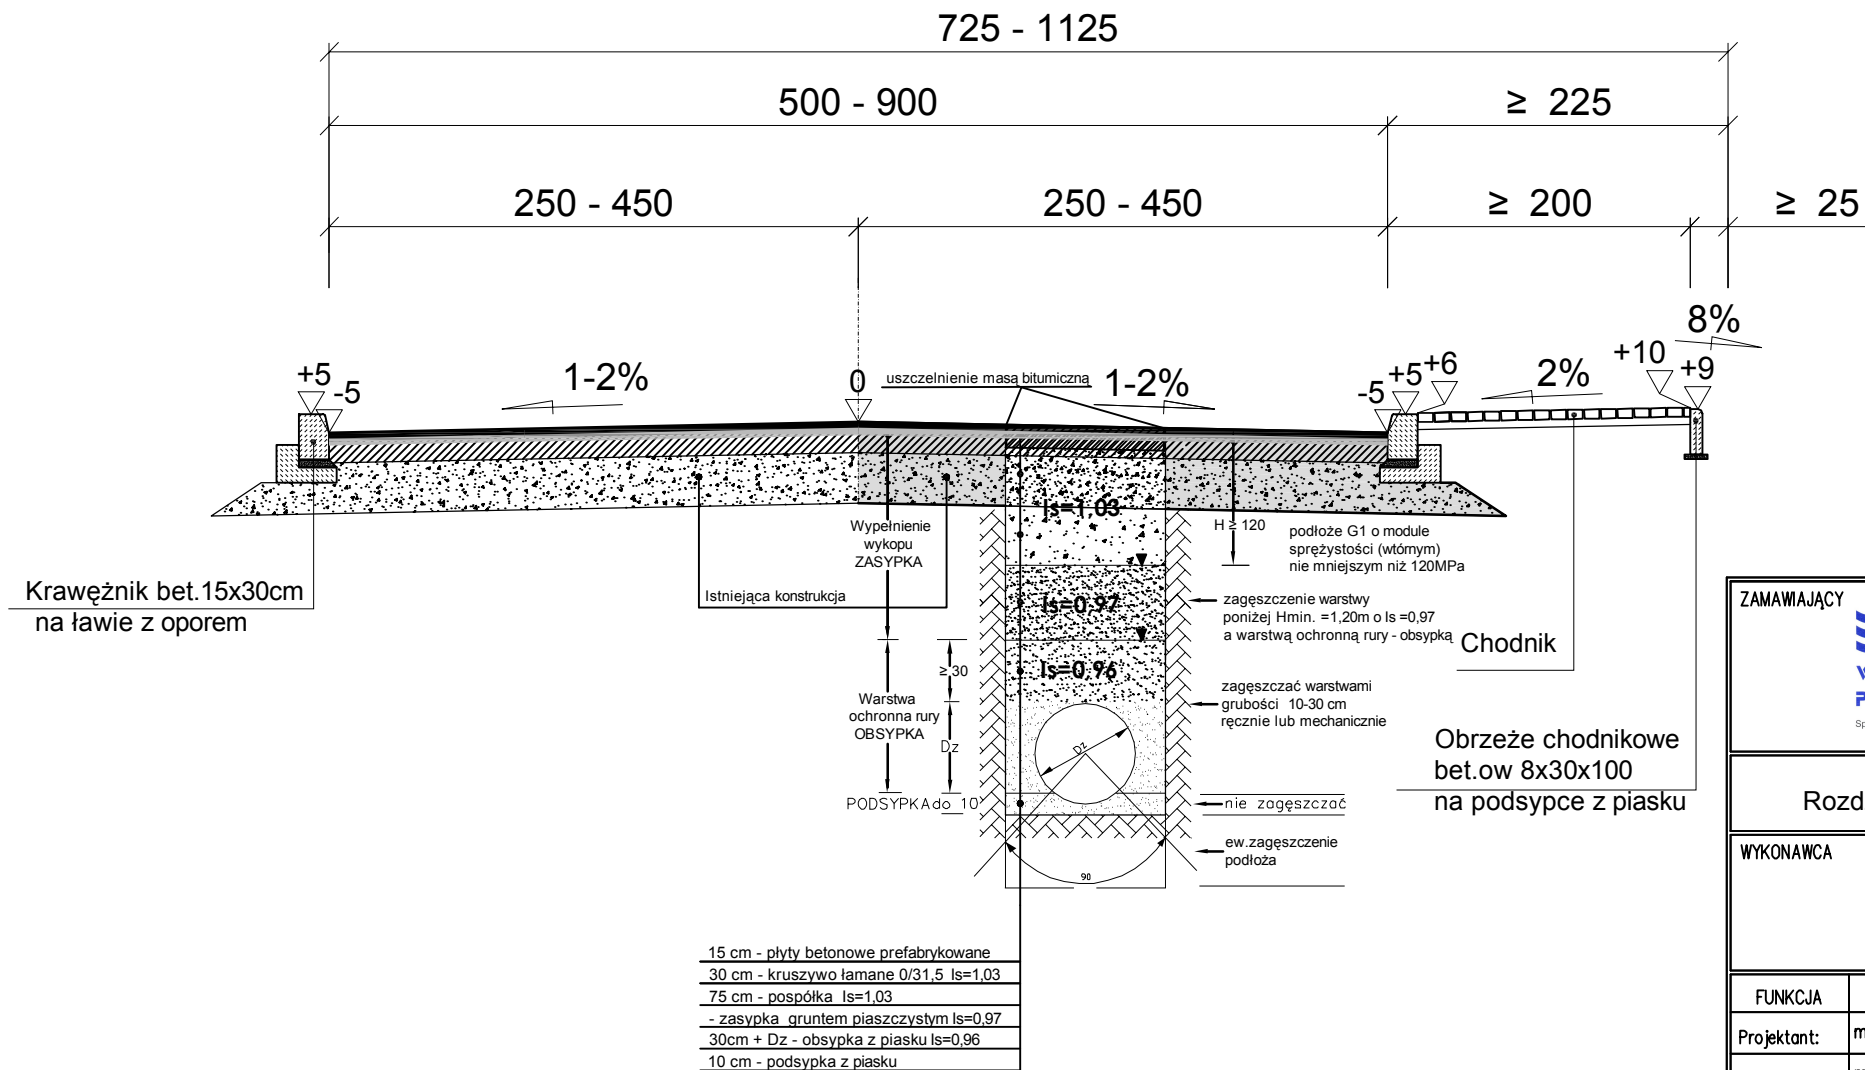


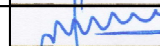



**Przekrój normalny
w ulicy Warszawskiej, Pl. Dąbrowskiego
stan po wykonaniu robót kanalizacyjnych**



ZAMAWIAJĄCY  WODOCIĄGI PŁOCKIE Sp. z o.o. ul. Harc. A. Gradowskiego 11 09-402 Płock <small>Sp. z o.o. rok założenia 1992</small>		 Projekt współfinansowany z FUNDUSZU SPÓJNOŚCI		
Opracowanie dokumentacji projektowej dla zadania: Rozdział kanalizacji ogólnospławnej na deszczową i sanitarną w centrum Płocka				
WYKONAWCA  Rok założenia 1987		PROKOM Sp. z o.o. 00-718 Warszawa ul. Czerniakowska 71 tel. 022 851-43-12, 022 851-43-13, fax. 022 851-48-21		
FUNKCJA	IMIĘ I NAZWISKO	SPECJALNOŚĆ	NR UPRAWNIENI	PODPIS
Projektant:	mgr inż. Marcin Szerszenowicz	drogowa	MAZ/0117/PW00/09	
Opracował:	mgr inż. Justyna Kocińska inż. Łukasz Rzeczkowski			
Sprawdził:	inż. Zbigniew Wieteki	drogowa	MAZ/0395/P000/05	
Stadium: PROJEKT WYKONAWCZY				
Nazwa tomu: 2.3 ZLEWNIA B – ODTWORZENIE DRÓG I CHODNIKÓW				
Zadanie nr: 5D Remont ulicy Kościuszki, Warszawskiej, Pl. Obrońców Warszawy				
Część: 1 Drogowa				
Nazwa rysunku: PRZEKROJE NORMALNE ZE SZCZEGÓŁAMI KONSTRUKCYJNYMI				
Nr rejestracyjny: I-PM/619/2008	Branża: Drogowa	Skala: 1:50	Data: 04.2011	Nr rysunku: 3 - 1/2