



Przekrój typowy A-A km 0+474 – 0+550

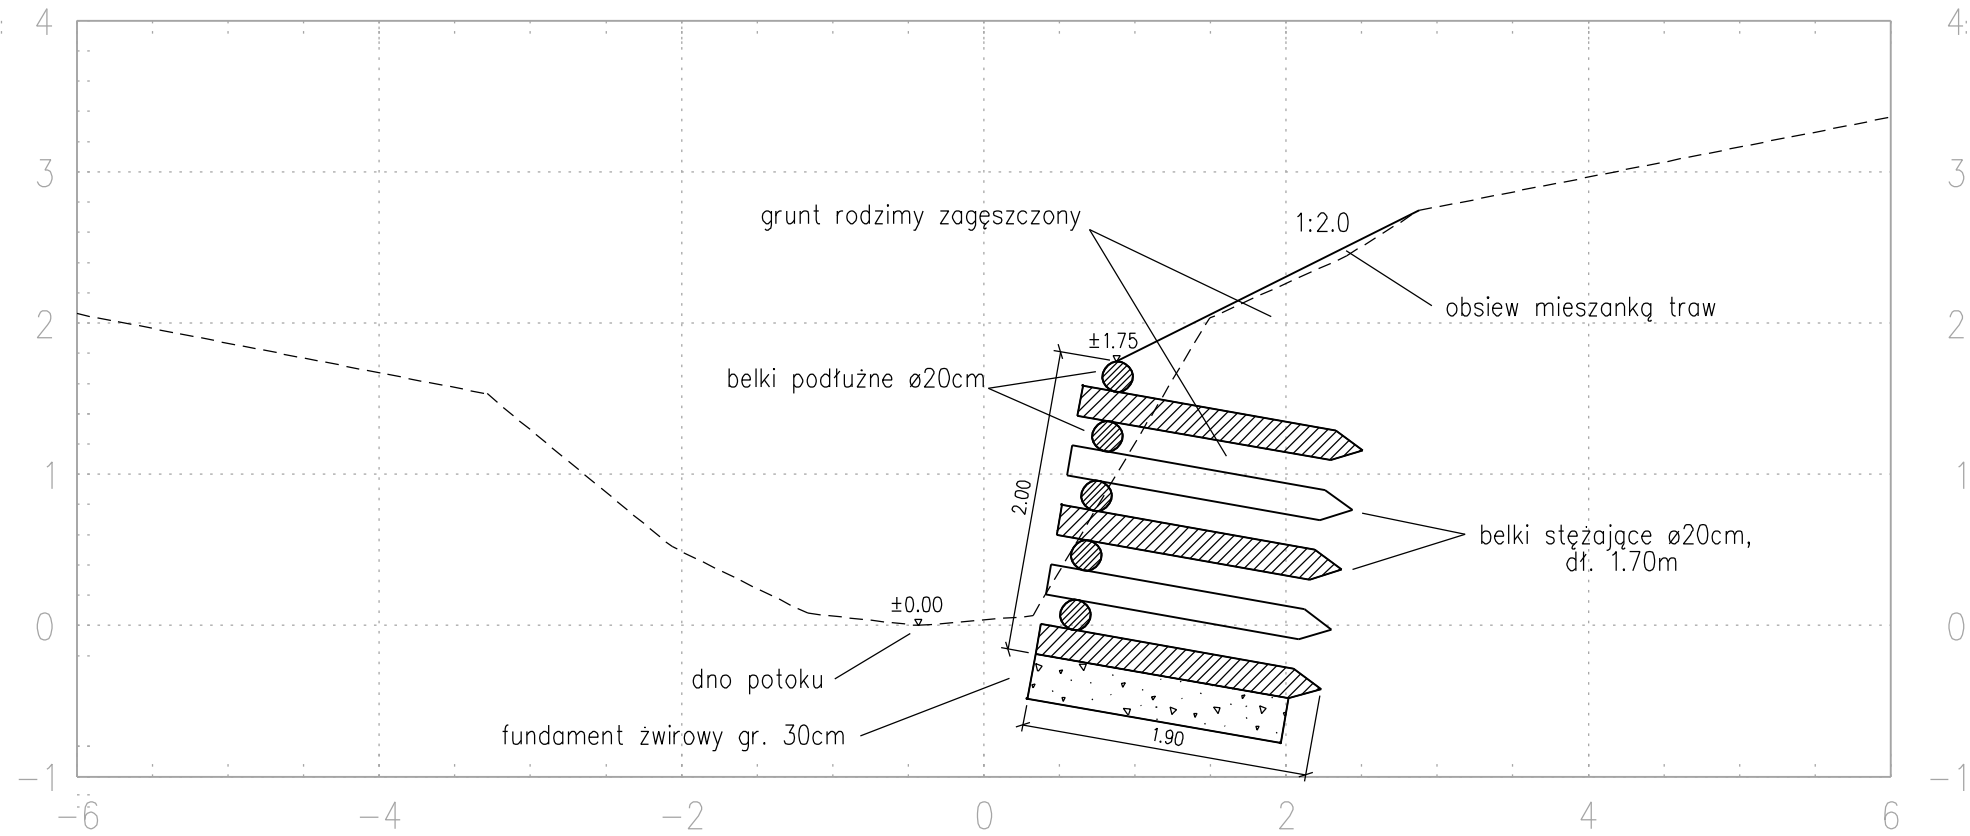

Przekrój typowy B-B km 0+644 – 0+666

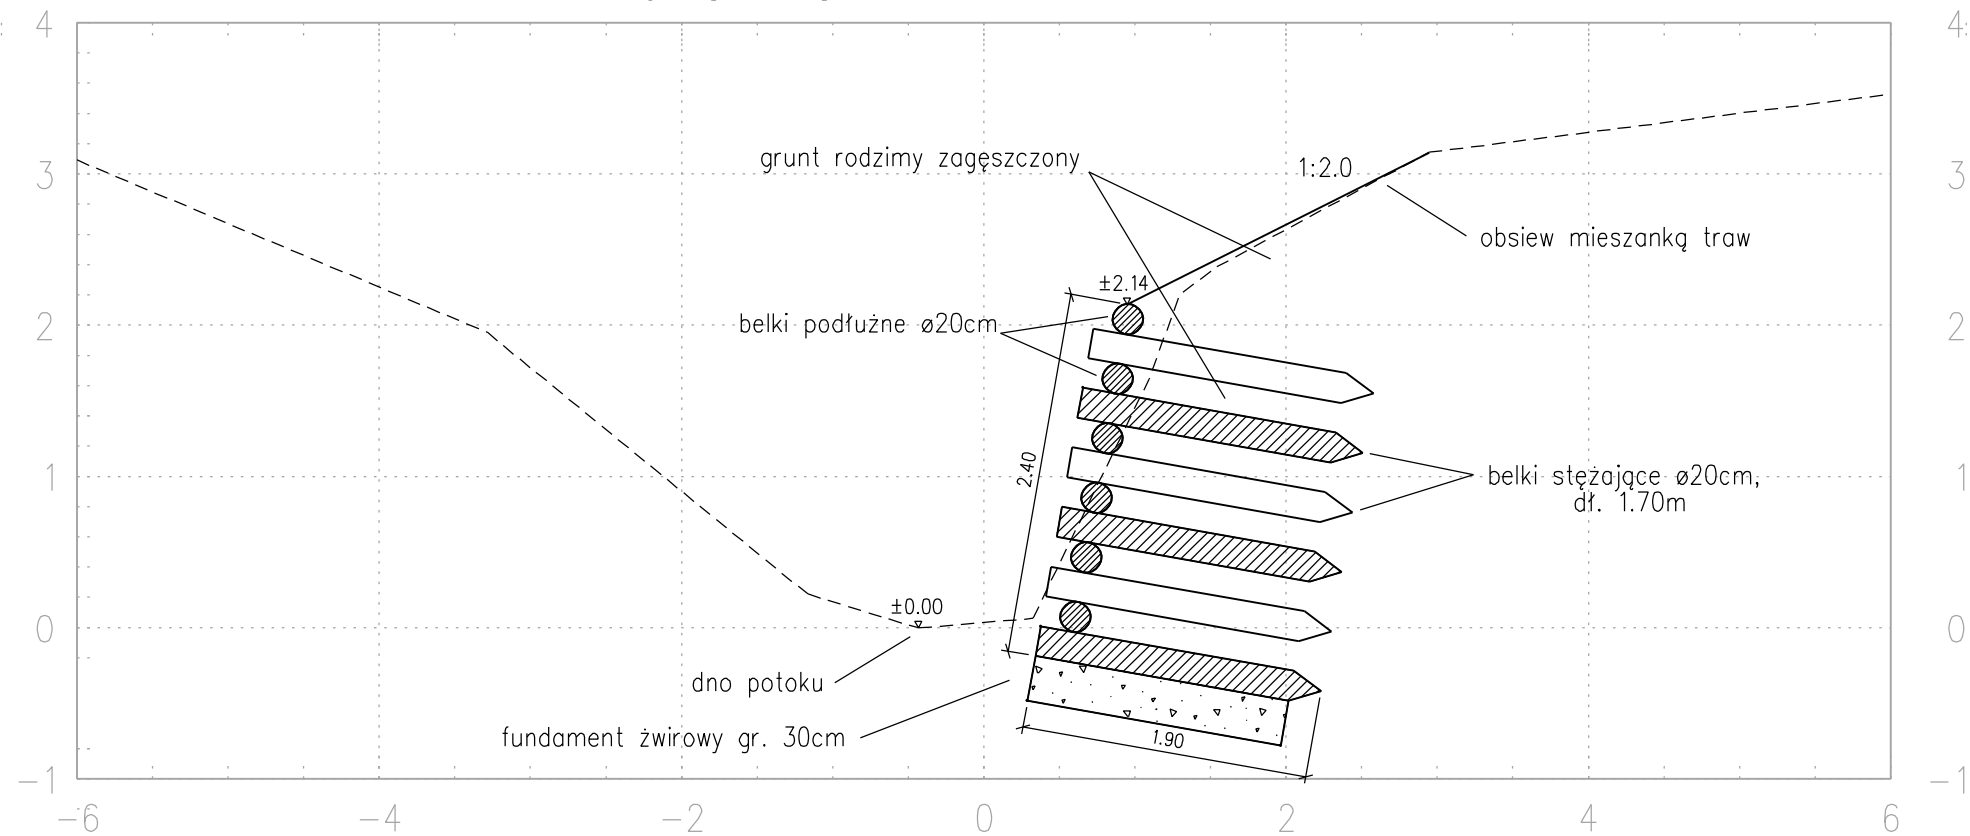

LEGENDA:

----- ist. teren

———— proj. zabudowa

bid					
Biuro Inżynierii Drogowej 38-500 Sanok, ul. Sienkiewicza 1, plł					
Inwestor:		PGL LP Nadleśnictwo Ustrzyki Dolne, ul. Rynek 6, 38-700 Ustrzyki Dolne			
Nazwa zadania:					
Remont zabudowy biologiczno – technicznej potoku w Leśnictwie Krościenko, dz. ewid. nr 546/2, 550, obręb Krościenko, gm. Ustrzyki Dolne					
Opracował: (br. drogowa)	mgr inż. Wojciech Radwański nr upr.: 37/2003	Podpis	Skala: 1:50		
			Data: 05.2024		
Opracował: (br. drogowa)	inż. Radosław Głuszkiewicz	Podpis	Numer rysunku:		
			2		
Nazwa rysunku: PRZEKRÓJ TYPOWY					