

Poświadczam zgodność niniejszej kopii z treścią materiału państwowego zasobu geodezyjnego i kartograficznego


Organ prowadzący państwowy zasób geodezyjny i kartograficzny	STAROSTA BIESZCZADZKI
Nazwa materiału zasobu	droga woj. 550
Identyfikator ewidencyjny materiału zasobu	P. 1801. 550. 222
Data wykonania kopii	11. 06. 2024
Imię, nazwisko i podpis osoby reprezentującej organ	z up. STAROSTY

inż. Grzegorz Solarz
Inspektor w Wydziale
Geodezji i Gospodarki NieruchomościamiMAPA ZASADNICZA
obr. Krościenko 0014: dz. 546/2, 549

Sekcje mapy: 8.112.09.06; 8.112.09.07; 8.112.09.02; 8.112.09.01

SKALA 1:2000

Układ odniesienia: PL-ETRF89, układ wsp. płaskich: PL-2000 strefa 8 (24°), układ wys.: PL-EVRF 2007-NH

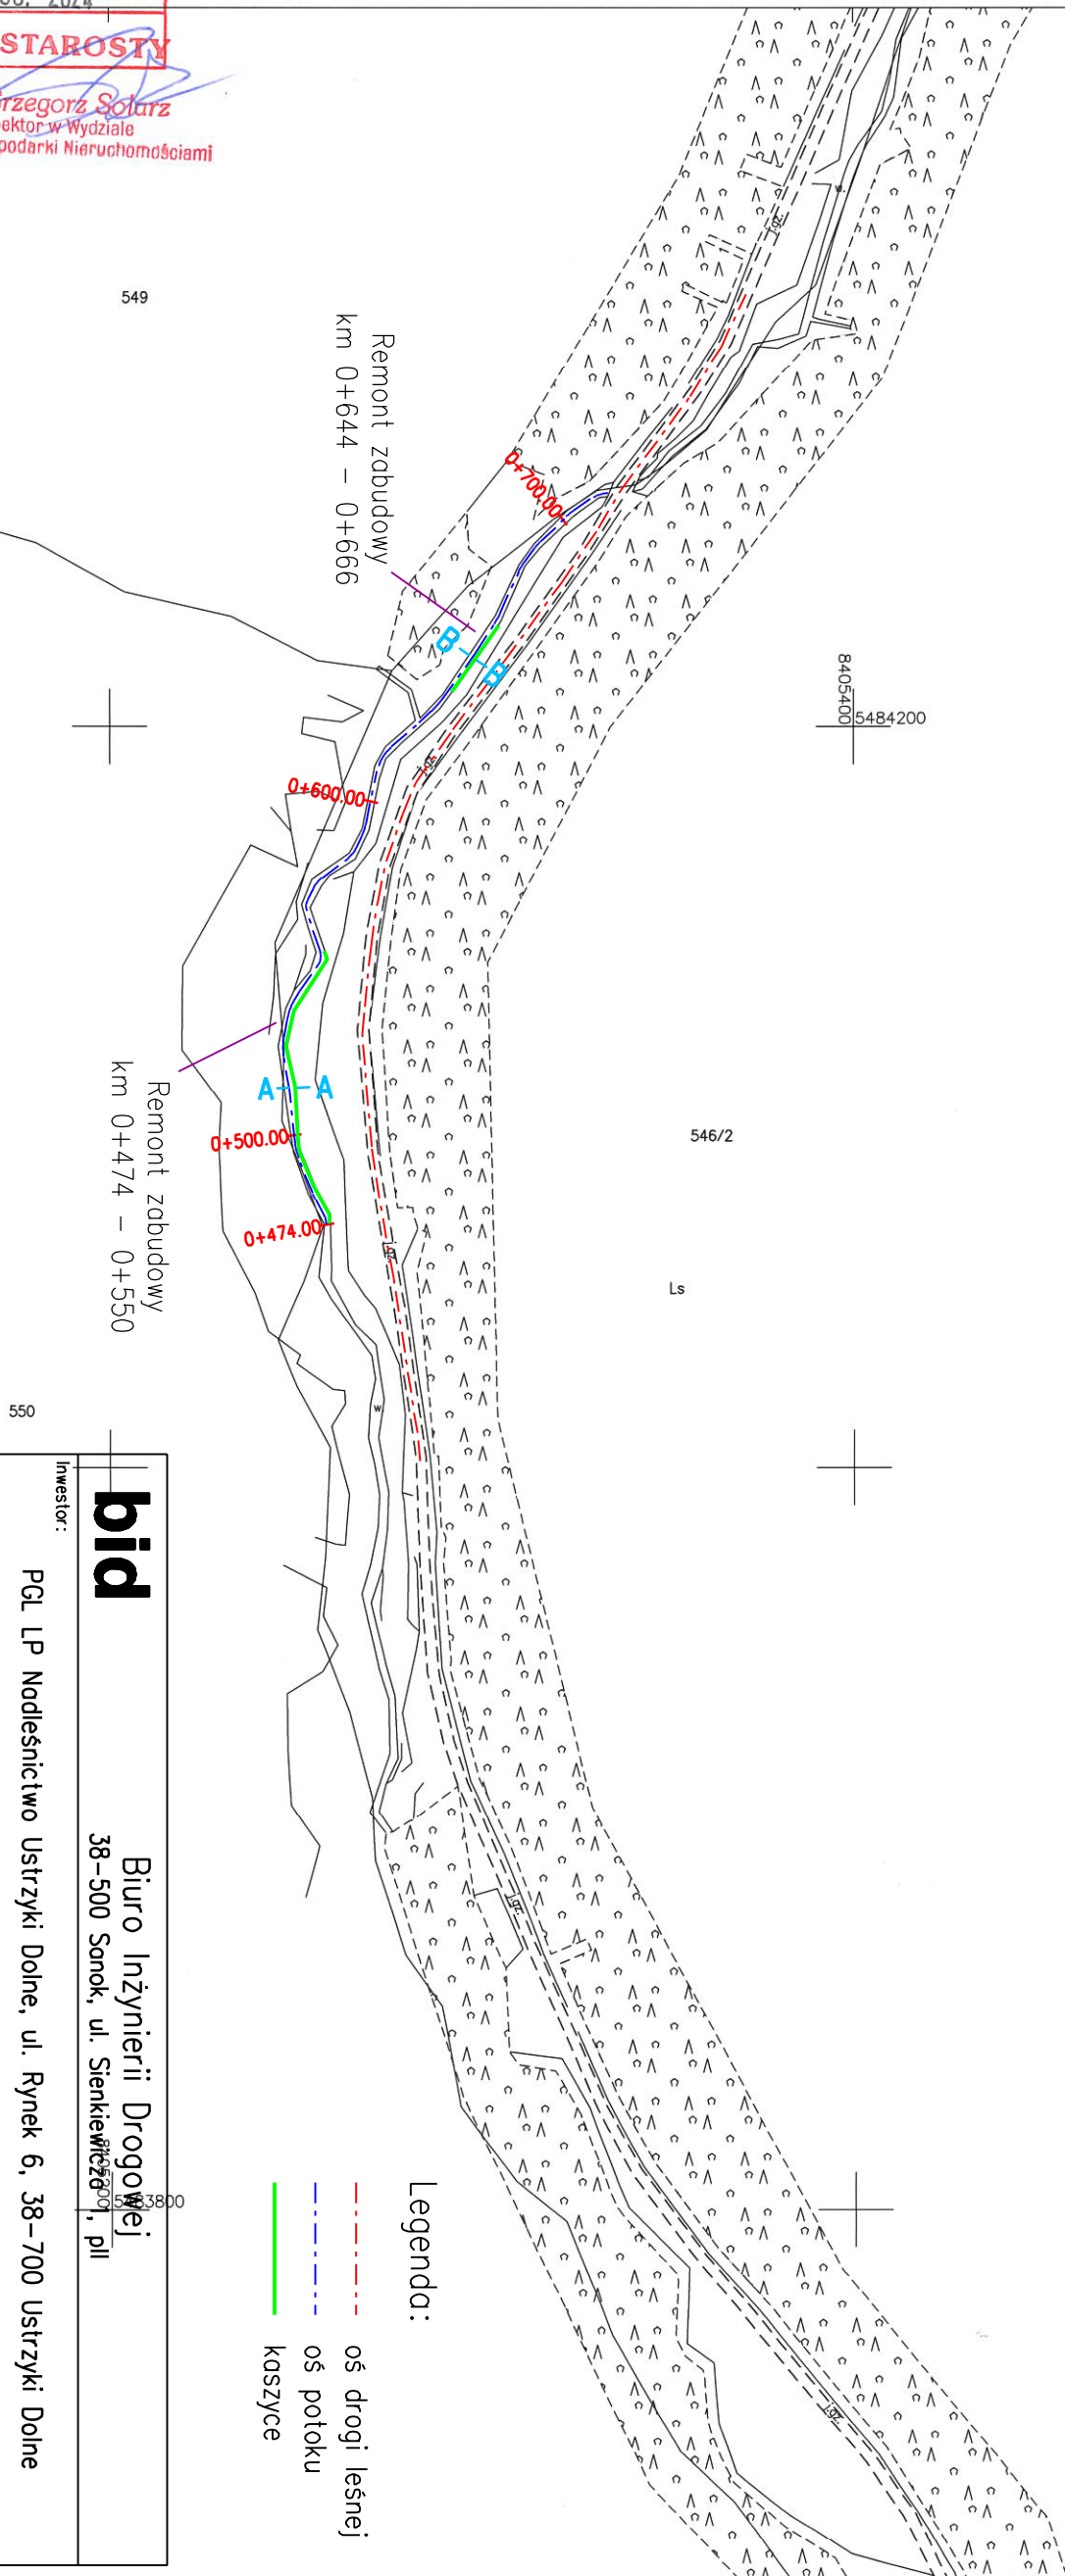

Legenda:

- oś drogi leśnej
- oś potoku
- koszyce

bid

Biuro Inżynierii Drogowej
38-500 Sopot, ul. Sienkiewicza 1, p.11

Inwestor:

PGI LP Nodlesnictwo Ustrzyki Dolne, ul. Rynek 6, 38-700 Ustrzyki Dolne

Nazwa obiektu:

Remont zabudowy biologiczno-technicznej potoku w Leśnictwie Krościenko, dz. ewid. nr 546/2, 550, obręb Krościenko, gm. Ustrzyki Dolne

Projektant:

mgr inż. Wojciech Rodowski
nr upr.: 37/2003

Skala: 1:2000

(br. drogowo)

Data: 05.2024

Opis:

inż. Rodostaw Guskiewicz

Podpis

Nazwa rysunku:

PLAN SYTUACYJNY

Numer rysunku:

1