


SKRZYŻOWANIE PROJ. KANALIZACJI Z ISTNIEJĄCYM GAZOCIĄGIEM ŚR/PR

SKALA 1:25

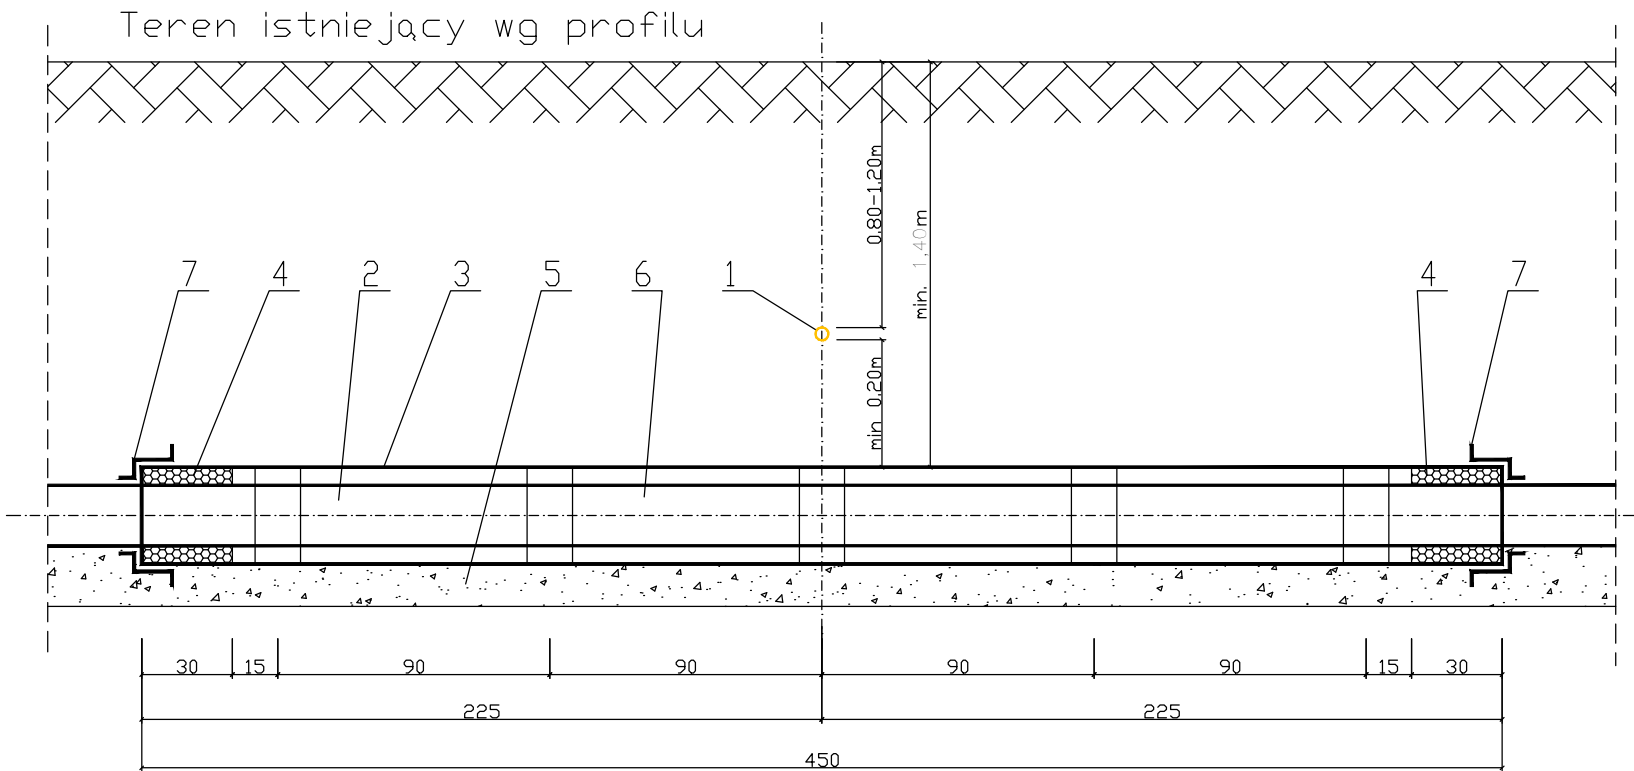

- OZNACZENIA:
- 1. ISTNIEJĄCY GAZOCIĄG ŚREDNIOPRĘŻNY Dn20–Dn150
 - 2. PROJEKTOWANA RURA KANALIZACYJNA
 - 3. PROJEKTOWANA RURA OCHRONNA HDPE 0.6MPa
 - 4. USZCZELNIENIE PIAKĄ POLIURETANOWĄ
 - 5. PODSYPKA PIASKOWA GR. 20cm
 - 6. PŁOZY ŚLIZGOWE
 - 7. MANŻETY SAMOUSZCZELNIAJĄCE (TERMOKURCZLIWA)

UWAGA:

RYSUNEK ROZPATRYWAĆ ŁĄCZNIE Z PROFILEM PODŁUŻNYM KANALIZACJI I ZESTAWIENIEM ALTERNATYWNIE STOSOWAĆ STALOWĄ RURĘ OCHRONNĄ Z IZOLACJĄ NA ZEWNĄTRZ ZO–3, WEWNĄTRZ – "WM" ANTYKOROZYJNĄ. DLA ŚREDNIC PONIŻEJ 200mm STOSOWAĆ MAKSYMALNY ROZSTAW PŁÓZ CO 0.7m, A DLA ŚREDNIC POWYŻEJ 250mm STOSOWAĆ ROZSTAW PŁÓZ MAKSYMALNIE CO 0.9m

Zakład Usług Projektowych i Wykonawstwa Instalacji Sanitarnych PRO-IN-MAT 33-100 TARNÓW, UJEJSKIEGO 12 tel/fax 627-26-37 w. 11-15, e-mail: mmatyjewicz@poczta.okay.pl		
NAZWA I ADRES OBIEKTU: ROZBUDOWA SIECI KANALIZACJI SANITARNEJ Z PRZYŁĄCZAMI W MIEJSCOWOŚCI WIEŁOPOLE SKRZYŃSKIE, GMINA WIEŁOPOLE SKRZYŃSKIE		
INWESTOR: GMINA WIEŁOPOLE SKRZYŃSKIE 39-110 WIEŁOPOLE SKRZYŃSKIE 200		
PRZEDMIOT RYSUNKU: SKRZYŻOWANIE Z GAZOCIĄGIEM ŚR/PR		
PROJEKTANT: mgr inż. Marek MATYJEWICZ BUA 8346/132/ i 169/88 specjalność instalacyjno-inżynieryjna	DATA/PODPIS: 01.2022	
SPRAWDZAJĄCY: mgr inż. Grzegorz PABJAN S-199/02 Specjalność instalacyjna	DATA/PODPIS: 01.2022	
DATA: 01.2022	SKALA: 1:25	NR RYS.: PK4a