


OSŁONA RUROWA NA KABEL ELEKTRYCZNY 1:25

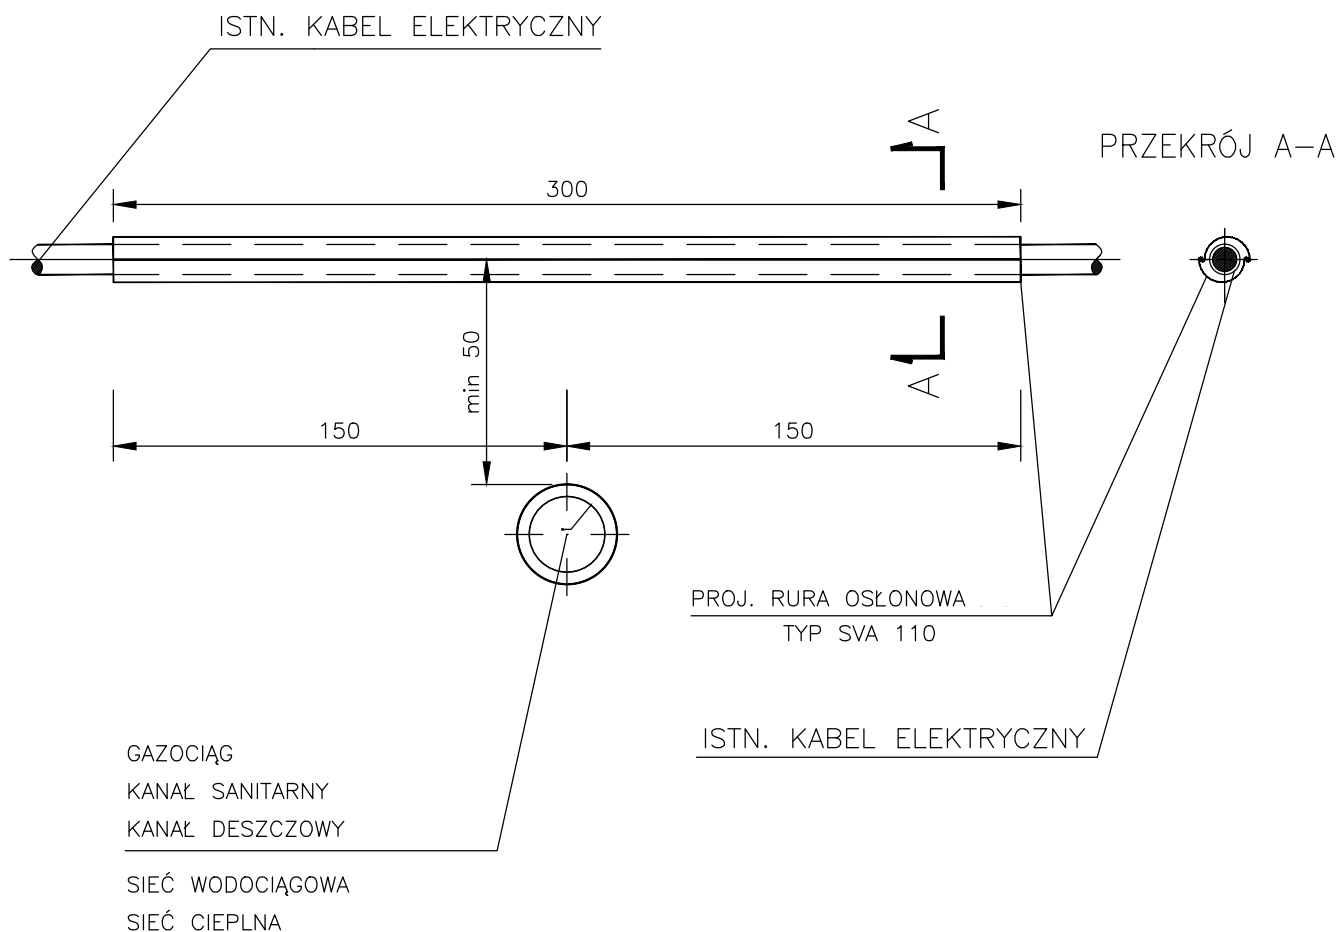

DLA ZABEZPIECZENIA KABLA ENERGETYCZNEGO STOSOWAĆ OSŁONY TYPU SVA 100 L=3.0m

WYMIARY PODANO W cm

Zakład Usług Projektowych i Wykonawstwa
Instalacji Sanitarnych PRO-IN-MAT
33-100 TARNÓW, UJEJSKIEGO 12
tel/fax 627-26-37 w. 11-16, e-mail: mmatyjewicz@poczta.okay.pl

NAZWA I ADRES OBIEKTU:

ROZBUDOWA SIECI KANALIZACJI SANITARNEJ
Z PRZYŁĄCZAMI W MIEJSCOWOŚCI WIELOPOLE
SKRZYŃSKIE, GMINA WIELOPOLE SKRZYŃSKIE

INWESTOR:

GMINA PLEŚNA, 33-171 PLEŚNA 240

PRZEDMIOT RYSUNKU:

OSŁONA NA KABEL ELEKTRYCZNY

PROJEKTANT:

mgr inż. Marek MATYJEWICZ
BUA 8346/132/ i 169/88
Specjalność instalacyjno-inżynierska

DATA/PODPIS:

01.2022

SPRAWDZAJĄCY:

mgr inż. Grzegorz PABJAN
S-199-02
Specjalność instalacyjna

DATA/PODPIS:

01.2022

DATA:

01.2022

SKALA:

1:25

NR RYS.:

PK2

NR STR.:

PRO-IN-MAT

PRAWA AUTORSKIE ZASTRZEŻONE. KOPLOWANIE, POWIELANIE (TP, BEZ ZGODY AUTORÓW ZABRONIONE - LISTAWA O OCHRONIE PRAW AUTORSKICH)