

Studzienka kanalizacyjna włazowa PP1000  
z włazem na stożku odciążającym


Właz żeliwny Dn600  
z korpusem o podstawie okrągłej

Stożek 600/1000

Stożek

Pierścień dystansowy

Kineta PP

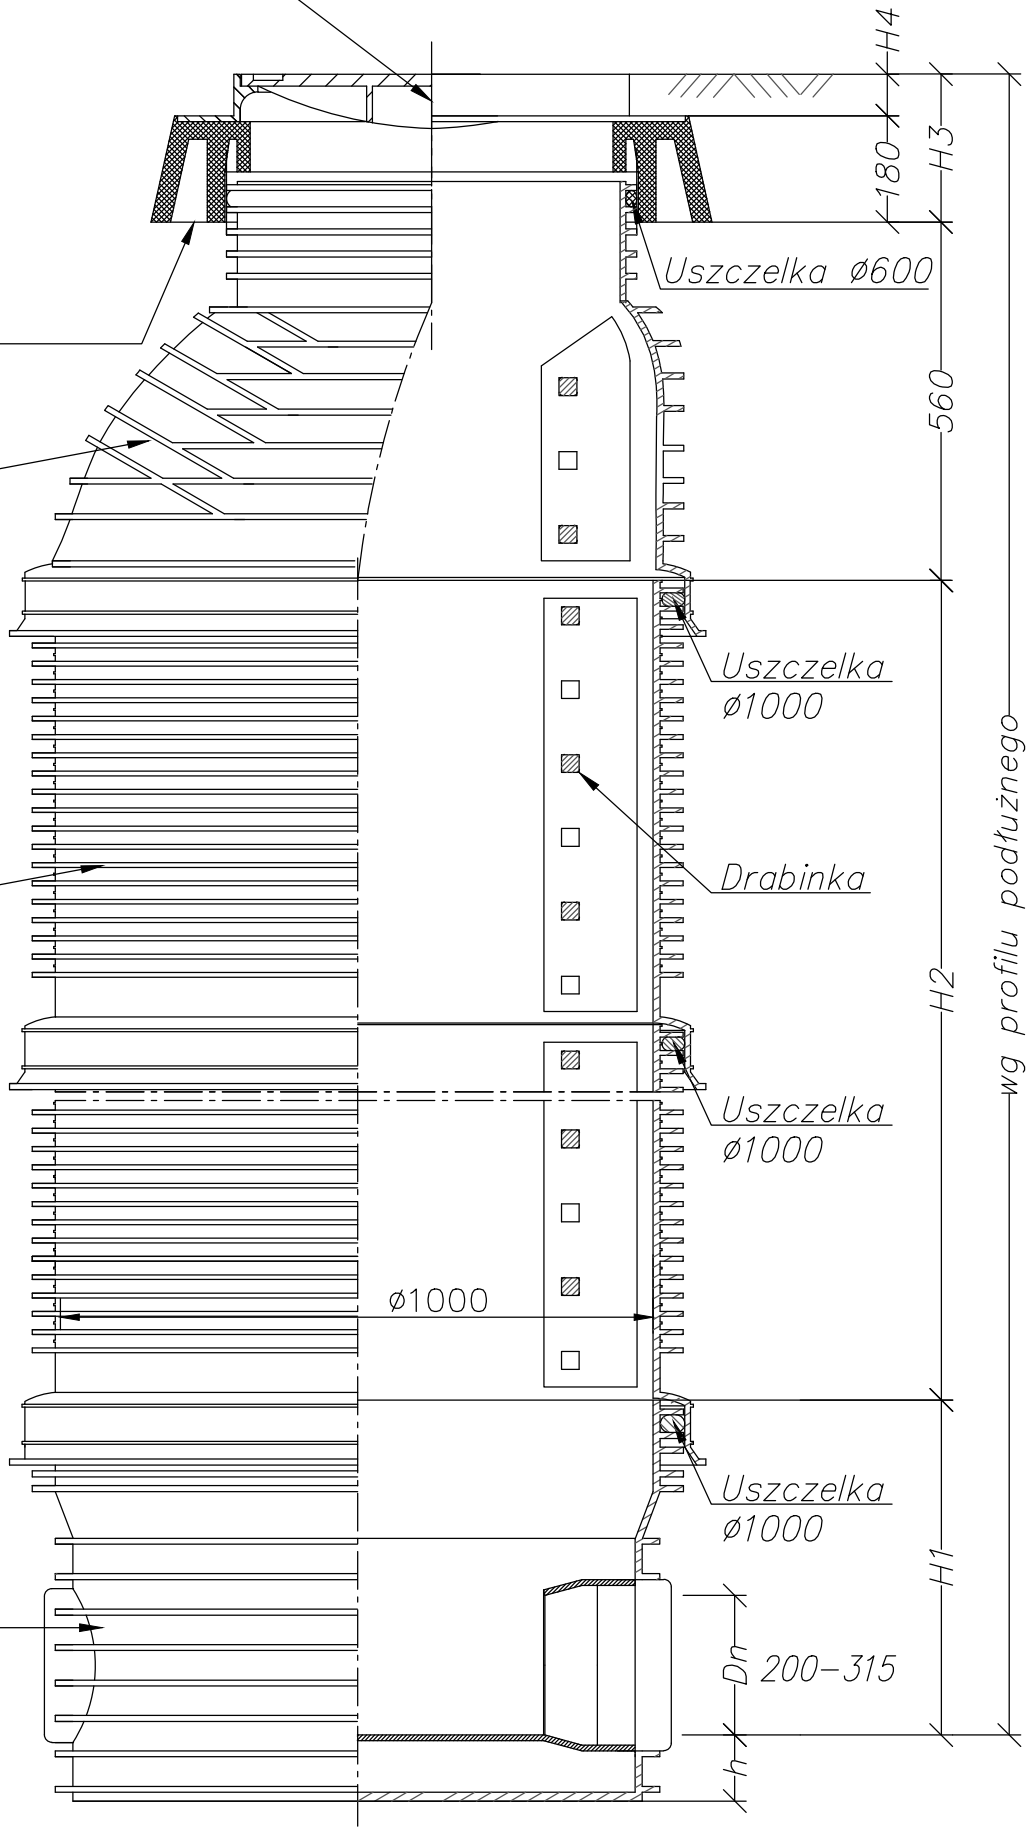

Zakład Usług Projektowych i Wykonawstwa Instalacji Sanitarnych PRO-IN-MAT 33-100 TARNÓW, UJEJSKIEGO 12 tel/fax 627-26-37 w. 11-16, e-mail: mmatyjewicz@poczta.okay.pl		
NAZWA I ADRES OBIEKTU: ROZBUDOWA SIECI KANALIZACJI SANITARNEJ Z PRZYŁĄCZAMI W MIEJSCOWOŚCI WIEŁOPOLE SKRZYŃSKIE, GMINA WIEŁOPOLE SKRZYŃSKIE		
INWESTOR: GMINA PLEŚNA, 33-171 PLEŚNA 240		
PRZEDMIOT RYSUNKU: STUDZIENKA KANALIZACYJNA PP1000		
PROJEKTANT: mgr inż. Marek MATYJEWICZ BUA 8346/132/ i 169/88 Specjalność instalacyjno-inżynierska	DATA/PODPIS: 01.2022	
SPRAWDZAJĄCY: mgr inż. Grzegorz PABJAN S-199-02 Specjalność instalacyjna	DATA/PODPIS: 01.2022	
DATA: 01.2022	SKALA: --	NR RYS.: PK15 NR STR.:

PRO-IN-MAT

PRAWA AUTORSKIE ZASTRZEŻENIE. KOPLOWANIE, POWIELANIE (TP, BEZ ZGODY AUTORÓW ZABRONIONE) - USTAWA O OCHRONIE PRAW AUTORSKICH