


Urząd Marszałkowski Województwa Mazowieckiego w Warszawie
Departament Nieruchomości i Infrastruktury
ul. Brechta 3, 03-472 Warszawa
Telefon: 22-59-79-801, nieruchomosci@mazovia.pl

25^{lat} Mazowsze



NI-D-I.8022.1.382.2023.JM

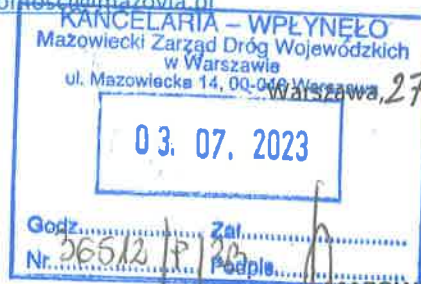

Warszawa, 27 czerwca 2023 roku

MAZOWIECKI ZARZĄD DRÓG
WOJEWÓDZKICH W WARSZAWIE
ul. Mazowiecka 14
00-048 Warszawa

Dotyczy: zatwierdzenie projektu stałej organizacji ruchu na drodze wojewódzkiej nr 719 w m. Pruszków – aktualizacja projektu NI-D-I.8022.1.461.2021.SR.

Szanowni Państwo!

Departament Nieruchomości i Infrastruktury Urzędu Marszałkowego Województwa Mazowieckiego w Warszawie w załączeniu przekazuje do realizacji zatwierdzoną organizację ruchu.

Z poważaniem

Zastępca Dyrektora Departamentu
Nieruchomości i Infrastruktury

Marek Sitarski

Załączniki:

1. Projekt stałej organizacji ruchu – 1 egz.

Sprawę prowadzi:

Jarosław Wójcik
Telefon: (22) 597 98 10
jaroslaw.wojcik@mazovia.pl

Klauzula informacyjna:

Uprzejmie informujemy, że Administratorem danych osobowych jest Województwo Mazowieckie.

Dane kontaktowe:

Urząd Marszałkowski Województwa Mazowieckiego w Warszawie

ul. Jagiellońska 26, 03-719 Warszawa

tel. (22) 5979100, email: urzed_marszalkowski@mazovia.pl

ePUAP: /umwm/esp

Administrator wyznaczył inspektora ochrony danych, z którym można skontaktować się pod adresem e-mail: iod@mazovia.pl lub korespondencyjnie, na adres Urzędu, z dopiskiem „inspektor ochrony danych”.


Pani/Pana dane osobowe:

1. będą przetwarzane na podstawie interesu publicznego/sprawowanej władzy publicznej (art. 6 ust. 1 lit e RODO), co wynika z ustawy z dnia 5 czerwca 1998 r. o samorządzie województwa oraz ustawy z dnia 14 czerwca 1960 r. Kodeks postępowania administracyjnego, w celu prowadzenia korespondencji (w tym udzielenia odpowiedzi),
2. mogą być udostępnione podmiotom uprawnionym na podstawie przepisów prawa oraz podmiotom świadczącym obsługę administracyjno-organizacyjną Urzędu,
3. będą przechowywane nie dłużej, niż to wynika z przepisów o archiwizacji, dostępnych m.in. na stronie mazovia.pl, w zakładce „Polityka prywatności”.

W granicach i na zasadach określonych w przepisach prawa przysługuje Pani/Panu:

- prawo żądania dostępu do swoich danych osobowych, żądania ich sprostowania, żądania ich usunięcia oraz żądania ograniczenia ich przetwarzania;
- wniesienia sprzeciwu wobec przetwarzania, z przyczyn związanych z Pani/Pana szczególną sytuacją;
- wniesienia skargi do organu nadzorczego, którym jest Prezes Urzędu Ochrony Danych Osobowych na adres: ul. Stawki 2, 00-193 Warszawa.

Podanie danych osobowych jest dobrowolne, jednak ich niepodanie może się wiązać z brakiem możliwości kontaktu.

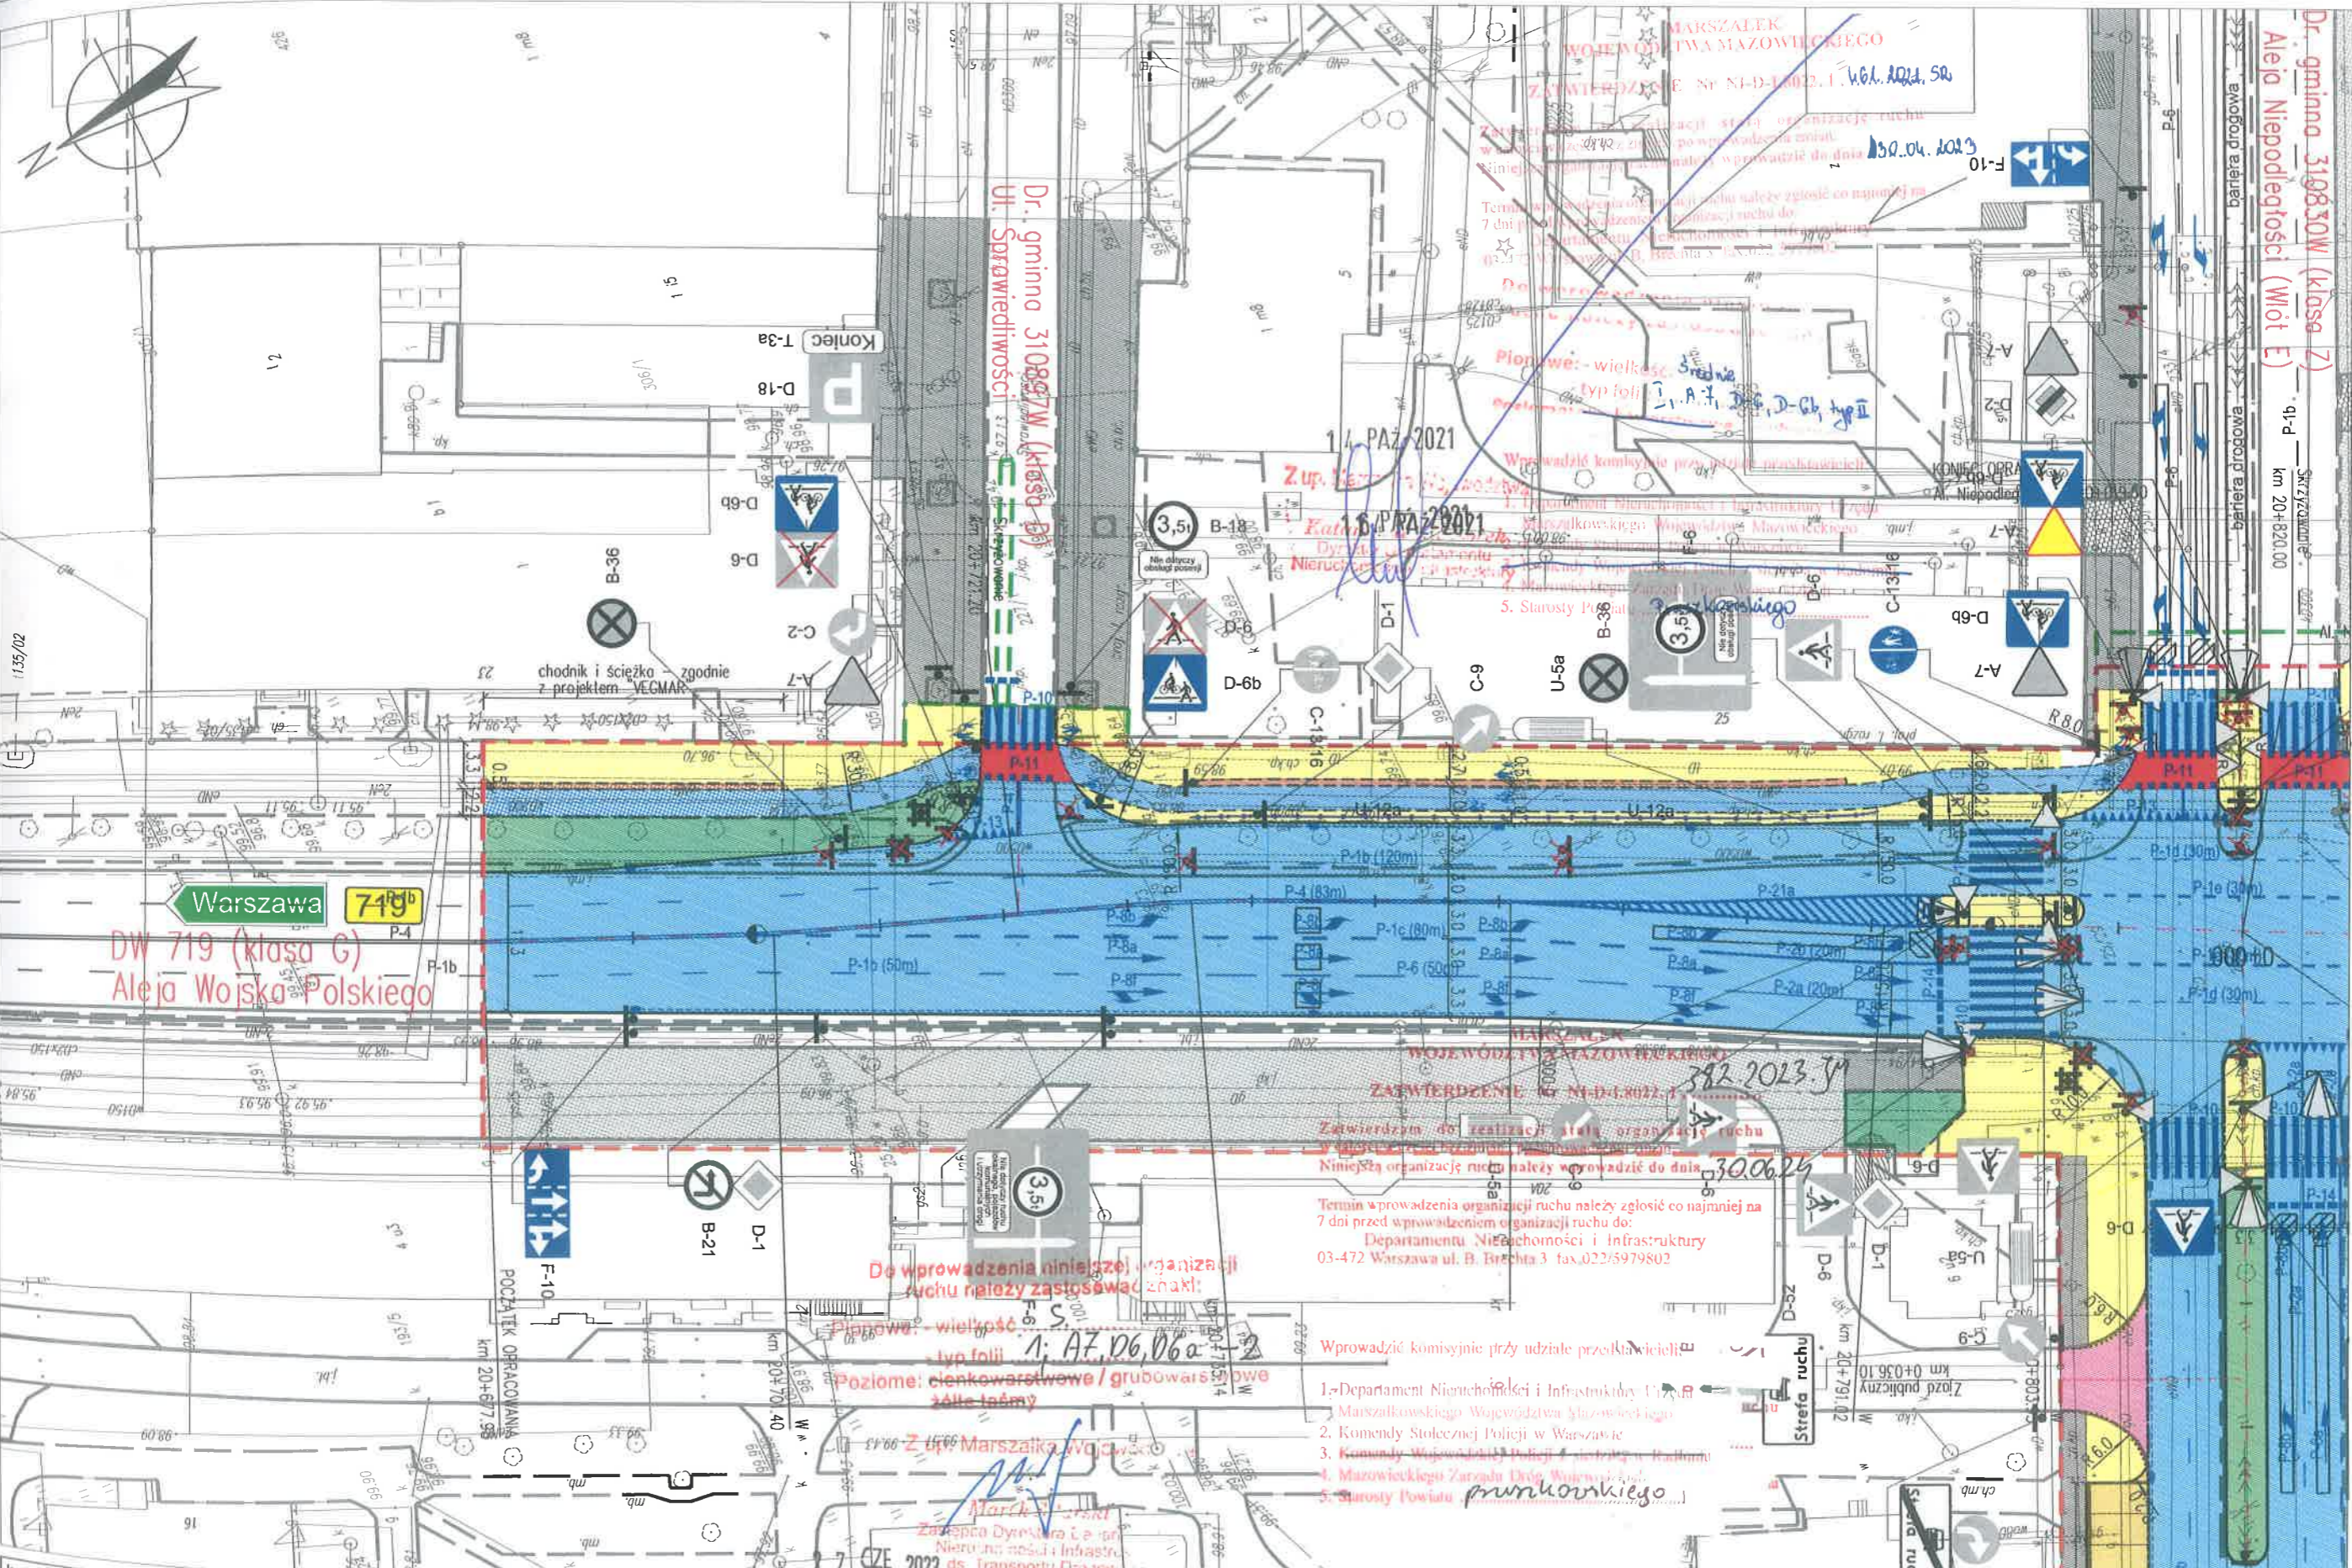

Warszawa 719b
 DW 719 (klasa G)
 Aleja Wojska Polskiego

Dr. gmina 310837W (klasa Z)
 Aleja Niepodległości (Młot E)


Dr. gmina 310837W (klasa Z)
 Skrzyżowanie - km 20+820.00

Do wprowadzenia niniejszej organizacji ruchu należy zastosować znaki:
 Pionowe: - wielkość 1; A7, D6, D6a
 Poziome: cienkowarstwowe / grubowarstwowe 30x40 i 60x60

Zawierdzam do realizacji stanu organizacji ruchu w tym zakresie bez względu na porządek wykonania.
 Niniejszą organizację ruchu należy wprowadzić do dnia 30.06.24
 Termin wprowadzenia organizacji ruchu należy zgłosić co najmniej na 7 dni przed wprowadzeniem organizacji ruchu do:
 Departamentu Niebezpieczeństwa i Infrastruktury
 03-472 Warszawa ul. B. Brzeźna 3 fax: 022/5979802

- Wprowadzić komisję przy udziale przedstawicieli:
1. Departament Niebezpieczeństwa i Infrastruktury UTR Mazowieckiego Województwa Mazowieckiego
 2. Komendy Stołecznej Policji w Warszawie
 3. Komendy Wojewódzkiej Policji z siedzibą w Radomiu
 4. Mazowieckiego Zarządu Dróg Wojewódzkich
 5. Starosty Powiatu pruskowski

Inwestor Mazowiecki Zarząd Dróg Wojewódzkich w Warszawie	Zarząd Województwa Mazowieckiego reprezentowany przez Mazowiecki Zarząd Dróg Wojewódzkich w Warszawie ul. Mazowiecka 14, 00-048 Warszawa tel. (22) 244 90 00 fax: (22) 244 90 13	Jednostka projektowa ROBIMART ROBIMART Sp. z o.o. ul. Mechaników 1A lok 3, 05-800 Pruszków tel. (022) 245 34 00 fax: (022) 398 70 91 e-mail: biuro@robimart.pl; www.robimart.pl	Nazwa zamierzenia budowlanego ROZBUDOWA DRÓGI WOJEWÓDZKIEJ NR 719 W ZAKRESIE ROZBUDOWY SKRZYŻOWANIA W KM 20+820 Z UL. NIEPODLEGŁOŚCI NA TERENIE MIASTA PRUSZKÓW, POWIAT PRUSZKOWSKI, WOJEWÓDZTWO MAZOWIECKIE	Projektant inż. Mariusz Jędrzejek	Specjalność i nr uprawnień drogowo L00/0609/PO00/06	Podpis 	Rodzaj opracowania PROJEKT ORGANIZACJI RUCHU
				Opracował mgr inż. Katarzyna Pażytyła	Specjalność i nr uprawnień	Podpis 	Data WRZESIEŃ 2021

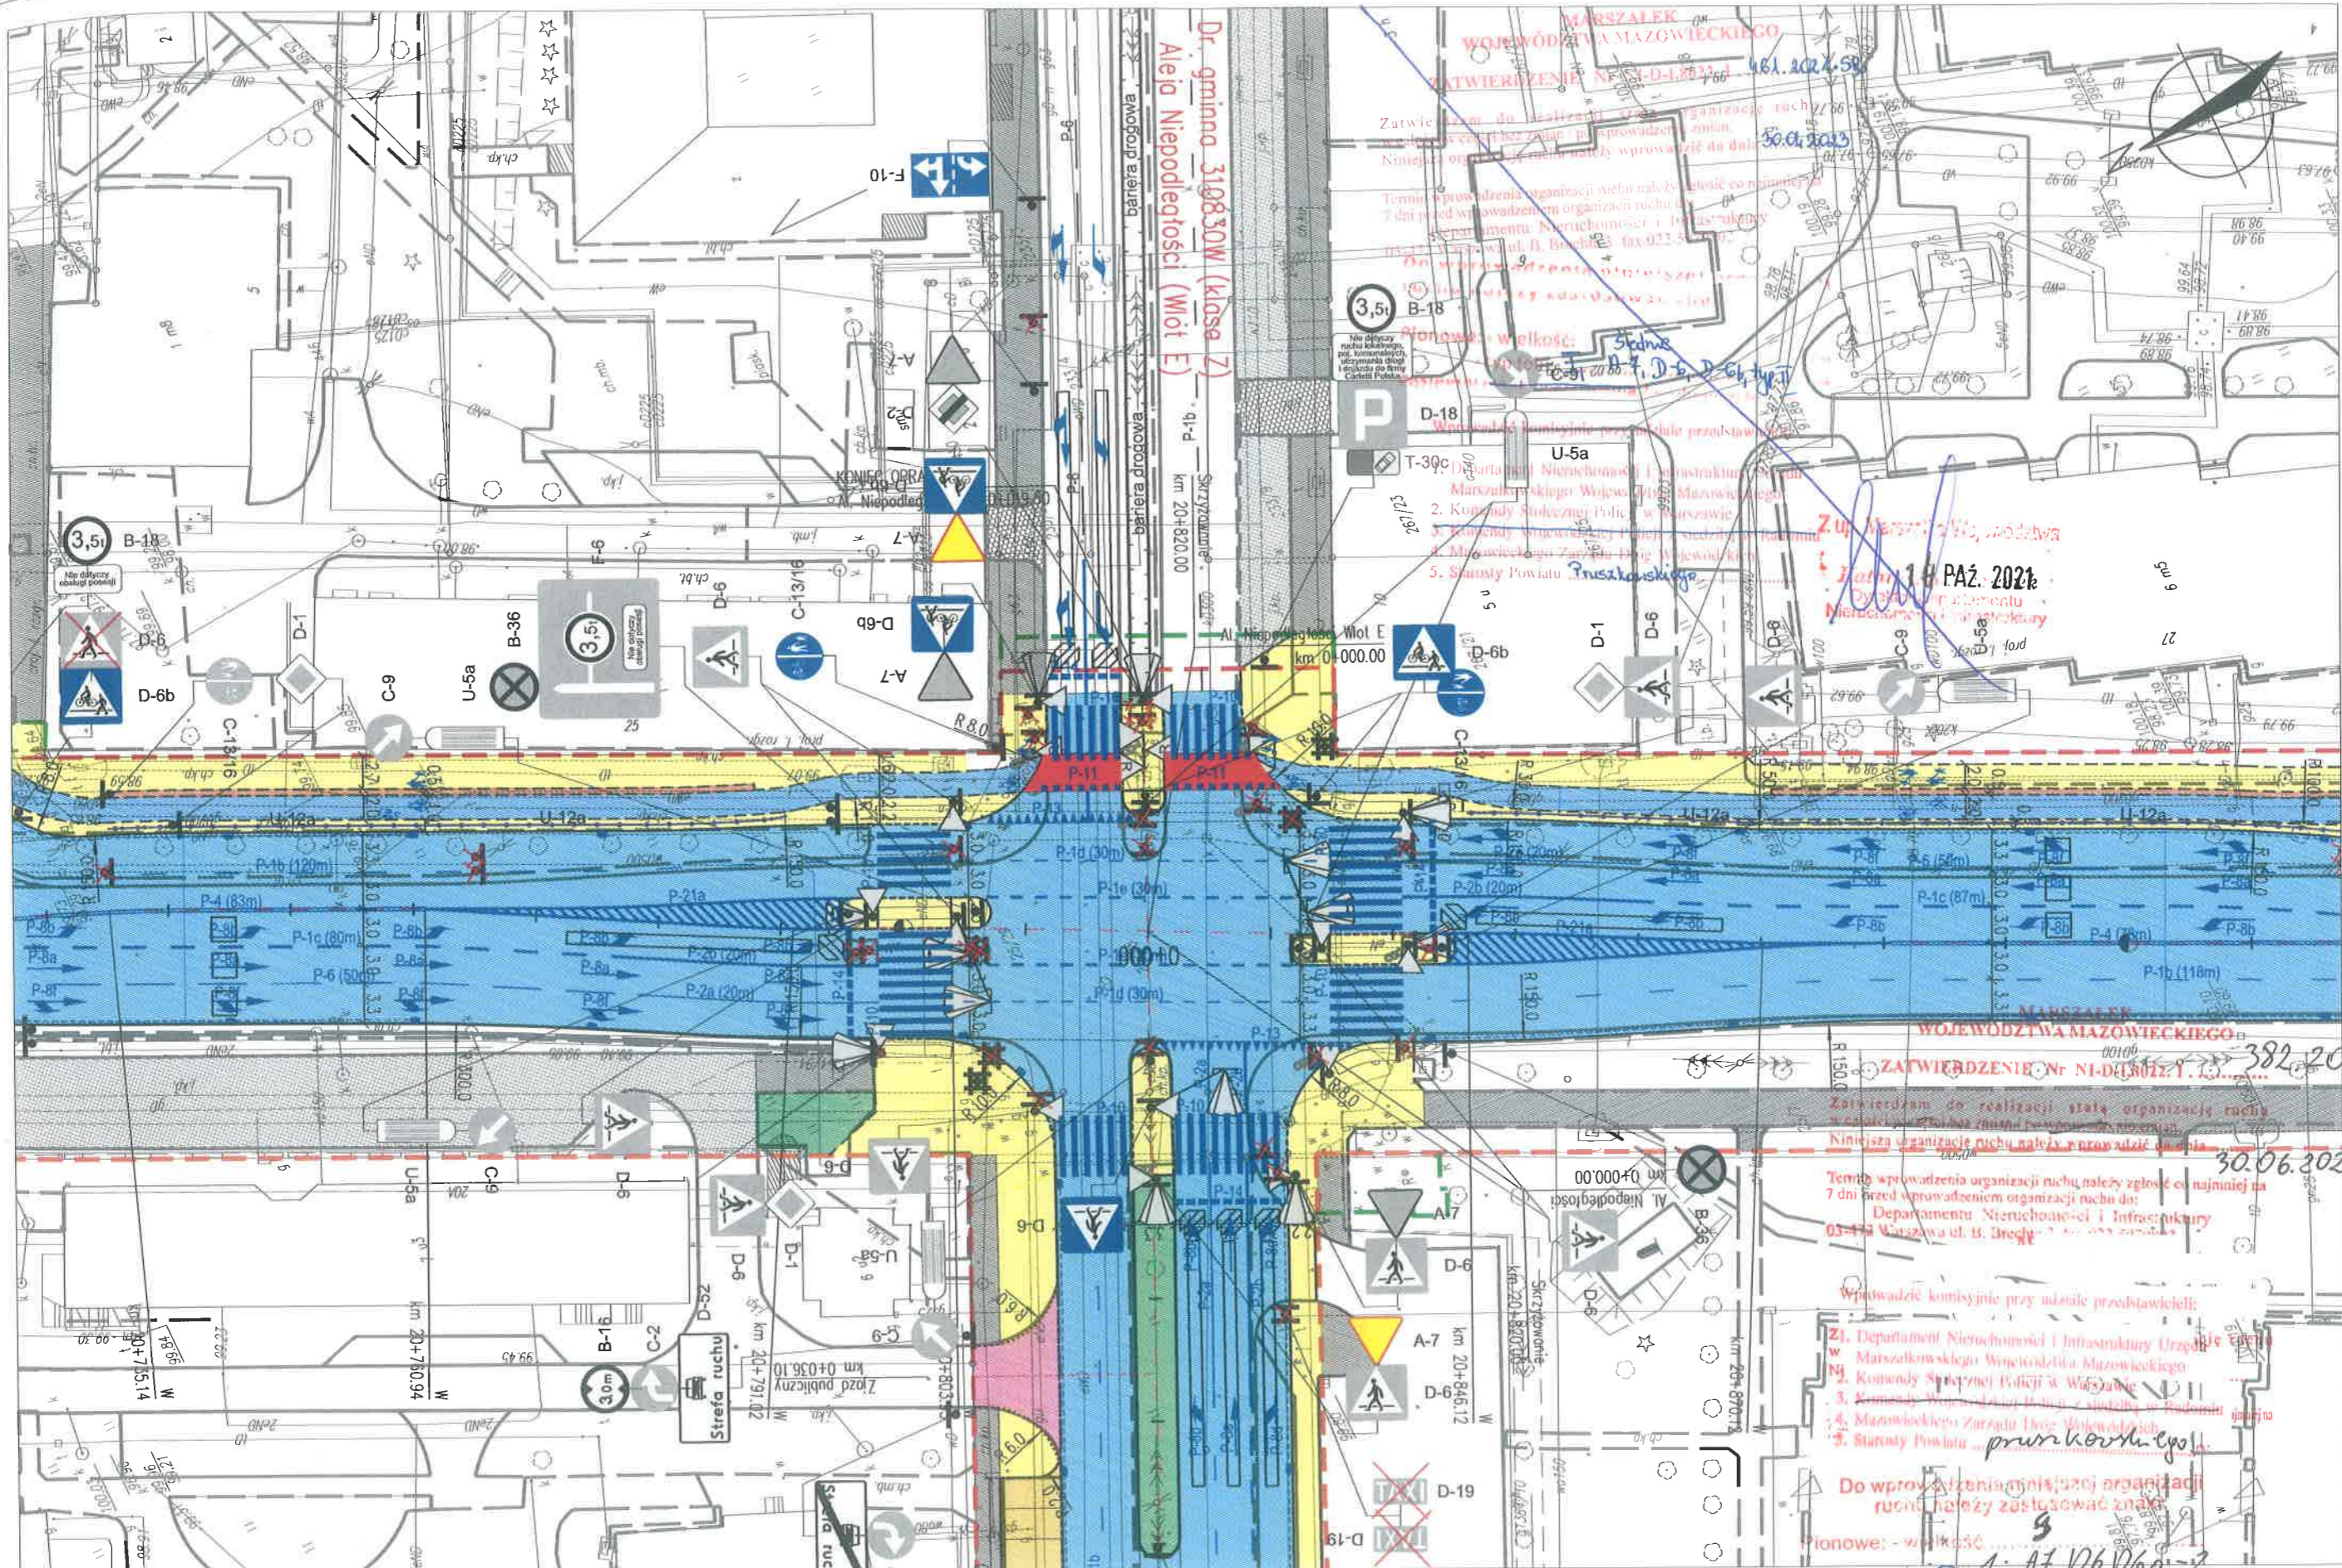

Inwestor
Mazowiecki Zarząd Dróg Wojewódzkich w Warszawie
 Zarząd Województwa Mazowieckiego reprezentowany przez Mazowiecki Zarząd Dróg Wojewódzkich w Warszawie
 ul. Mazowiecka 14, 00-048 Warszawa
 tel. (22) 244 90 00 fax: (22) 244 90 13

Jednostka projektowa
ROBIMART
 ROBIMART Sp. z o.o.
 ul. Mechaników 1A lok 3, 05-800 Pruszków
 tel. (022) 245 34 00 fax: (022) 398 70 91
 e-mail: biuro@roblmart.pl; www.roblmart.pl

Nazwa zamierzenia budowlanego
ROZBUDOWA DRÓGI WOJEWÓDZKIEJ NR 719 W ZAKRESIE ROZBUDOWY SKRZYŻOWANIA W KM 20+820 Z UL. NIEPODLEGŁOŚCI NA TERENIE MIASTA PRUSZKÓW, POWIAT PRUSZKOWSKI, WOJEWÓDZTWO MAZOWIECKIE

Projektant inż. Mariusz Jaciubek
Opracował mgr inż. Katarzyna Parzydło
Projektant sprawdzający

Specjalność i nr uprawnień drogowo I.00/0609/PO.00/706
Specjalność i nr uprawnień

Podpis [Signature]
Rodzaj opracowania PROJEKT ORGANIZACJI RUCHU
Nazwa rysunku 2 up. Marszałka Województwa Mazowieckiego PLAN SYTUACYJNY OZNAKOWANIA
Data WRZESIEŃ 2021
Skala 1:500
Nr rys. 2.2

WOJEWÓDZTWA MAZOWIECKIEGO
ZATWIERDZENIE NR NI-DI.8022.1
 382.2023.JM
 30.06.2024
 Zatwierdzam do realizacji stałą organizację ruchu w celu zapewnienia bezpieczeństwa i płynności ruchu. Niniejsza organizacja ruchu należy do wprowadzić do dnia 7 dni przed wprowadzeniem organizacji ruchu do Departamentu Nieruchomości i Infrastruktury 03-174 Warszawa ul. B. Brodzińskiego 7, 03-174 Warszawa.

Termin wprowadzenia organizacji ruchu należy zgłosić co najmniej na 7 dni przed wprowadzeniem organizacji ruchu do: **Departamentu Nieruchomości i Infrastruktury** 03-174 Warszawa ul. B. Brodzińskiego 7, 03-174 Warszawa.


Wprowadzić komisynie przy udziale przedstawicieli:

- Zi. Departamentu Nieruchomości i Infrastruktury Urzędu Marszałkowskiego Województwa Mazowieckiego
- ni. Komendy Strażnicy Policji w Warszawie
- ni. Komendy Wojewódzkiej Policji w Radomiu
- ni. Mazowieckiego Zarządu Dróg Wojewódzkich
- ni. Starosty Powiatu Pruszkowskiego

Do wprowadzenia projektu organizacji ruchu należy zastosować znak: 1-A7, D6, D6a-2

Pionowo: - wielkość 3

Zastępca Dyrektora i p. ds. Transportu Drogowego
 27 CZE 2023

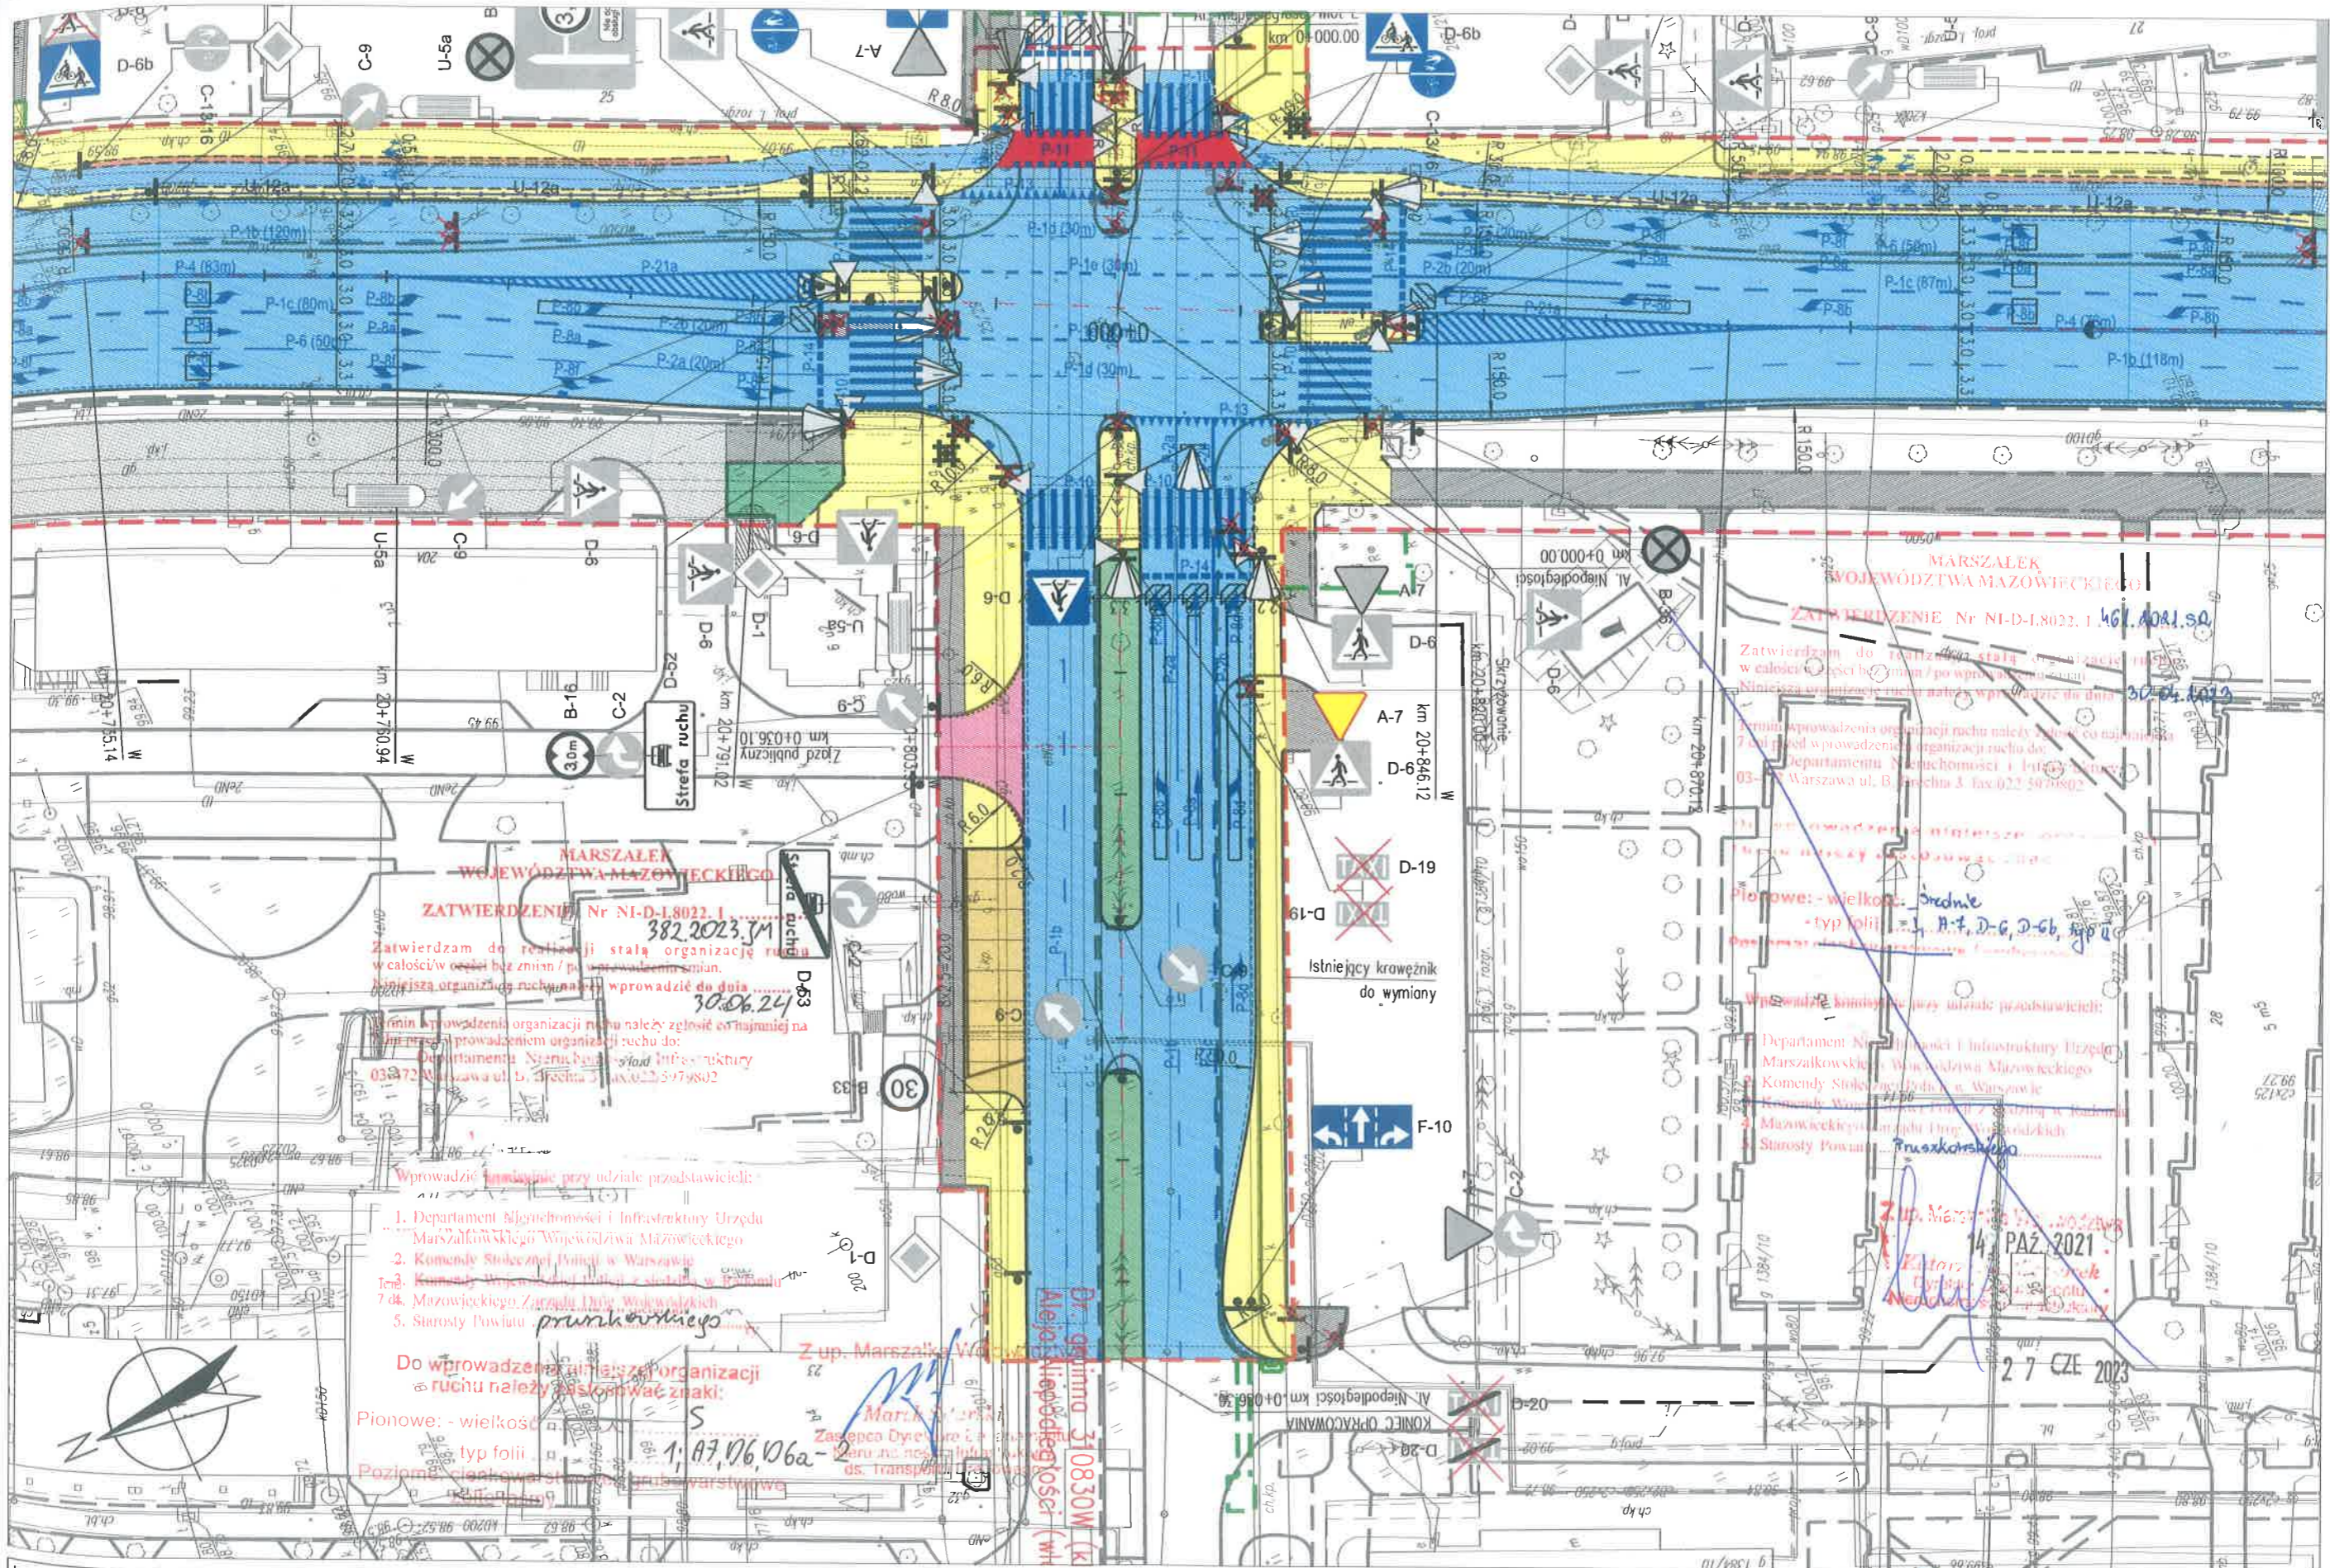

MARSZAŁEK
WOJEWÓDZTWA MAZOWIECKIEGO
ZATWIERDZENIE Nr NI-D-1.8022.1
382.2023.JM
Zatwierdzam do realizacji stałą organizację ruchu
w całości w całości bez zmian / po wprowadzeniu zmian
Niniejszą organizację ruchu należy wprowadzić do dnia
30.06.2024

Termin wprowadzenia organizacji ruchu należy zgłosić co najmniej na
7 dni przed wprowadzeniem organizacji ruchu do:
Departamentu Nieruchomości i Infrastruktury
032 732 Warszawa ul. B. Przechyła 3 fax: 022 5979802

Wprowadzić jednocześnie przy udziale przedstawicieli:

1. Departament Nieruchomości i Infrastruktury Urzędu
Marszałkowskiego Województwa Mazowieckiego
2. Komendy Stołecznej Policji w Warszawie
3. Komendy Wojewódzkiej Policji z siedzibą w Pruszkowie
4. Mazowieckiego Zarządu Dróg Wojewódzkich
5. Starosty Powiatu Pruszkowskiego

Do wprowadzenia stałej organizacji
ruchu należy zastosować znaki:

Pionowe: - wielkość
- typ folii
- typ koloru

1: A-7, D-6, D-6a-2

Dr. gminna 310830W (K
Aleja Niepodległości (W)

istniejący krawężnik
do wymiany

F-10

Strefa ruchu

Zjazd publiczny
km 0+036.10

Strefa ruchu
km 20+791.02

Strefa ruchu
km 20+846.12

Strefa ruchu
km 20+890.12

Strefa ruchu
km 20+900.00

Strefa ruchu
km 20+910.00

Strefa ruchu
km 20+1000.00

MARSZAŁEK
WOJEWÓDZTWA MAZOWIECKIEGO
ZATWIERDZENIE Nr NI-D-1.8022.1
461.2021.SD
Zatwierdzam do realizacji stałą organizację ruchu
w całości w całości bez zmian / po wprowadzeniu zmian
Niniejszą organizację ruchu należy wprowadzić do dnia
30.04.2023

Termin wprowadzenia organizacji ruchu należy zgłosić co najmniej na
7 dni przed wprowadzeniem organizacji ruchu do:
Departamentu Nieruchomości i Infrastruktury
032 732 Warszawa ul. B. Przechyła 3 fax: 022 5979802

Wprowadzić jednocześnie przy udziale przedstawicieli:

1. Departament Nieruchomości i Infrastruktury Urzędu
Marszałkowskiego Województwa Mazowieckiego
2. Komendy Stołecznej Policji w Warszawie
3. Komendy Wojewódzkiej Policji z siedzibą w Pruszkowie
4. Mazowieckiego Zarządu Dróg Wojewódzkich
5. Starosty Powiatu Pruszkowskiego

Z up. Marszałka Województwa Mazowieckiego
14 PAZ 2021

27 CZE 2023

Inwestor Mazowiecki Zarząd Dróg Wojewódzkich w Warszawie Zarząd Województwa Mazowieckiego reprezentowany przez Mazowiecki Zarząd Dróg Wojewódzkich w Warszawie ul. Mazowiecka 14, 00-048 Warszawa tel. (22) 244 90 00 fax: (22) 244 90 13	Jednostka projektowa ROBIMART Sp. z o.o. ul. Mechaników 1A lok 3, 05-800 Pruszków tel. (022) 245 34 00 fax: (022) 398 70 91 e-mail: bluro@robimart.pl; www.robimart.pl	Nazwa zmiernienia budowlanego ROZBUDOWA DROGI WOJEWÓDZKIEJ NR 719 W ZAKRESIE ROZBUDOWY SKRZYŻOWANIA W KM 20+820 Z UL. NIEPODLEGŁOŚCI NA TERENIE MIASTA PRUSZKÓW, POWIAT PRUSZKOWSKI, WOJEWÓDZTWO MAZOWIECKIE	Projektant inż. Mariusz Jaciubek	Specjalność i nr uprawnień drogowo LOD/0609/P000/06	Podpis 	Rodzaj opracowania PROJEKT ORGANIZACJI RUCHU Nazwa rysunku PLAN SYTUACYJNY OZNAKOWANIA Data WRZESIEŃ 2021 Skala 1:500 Nr rys. 2.3
			Opracował mgr inż. Katarzyna Parzytło	Projektant sprawdzający	Podpis 	

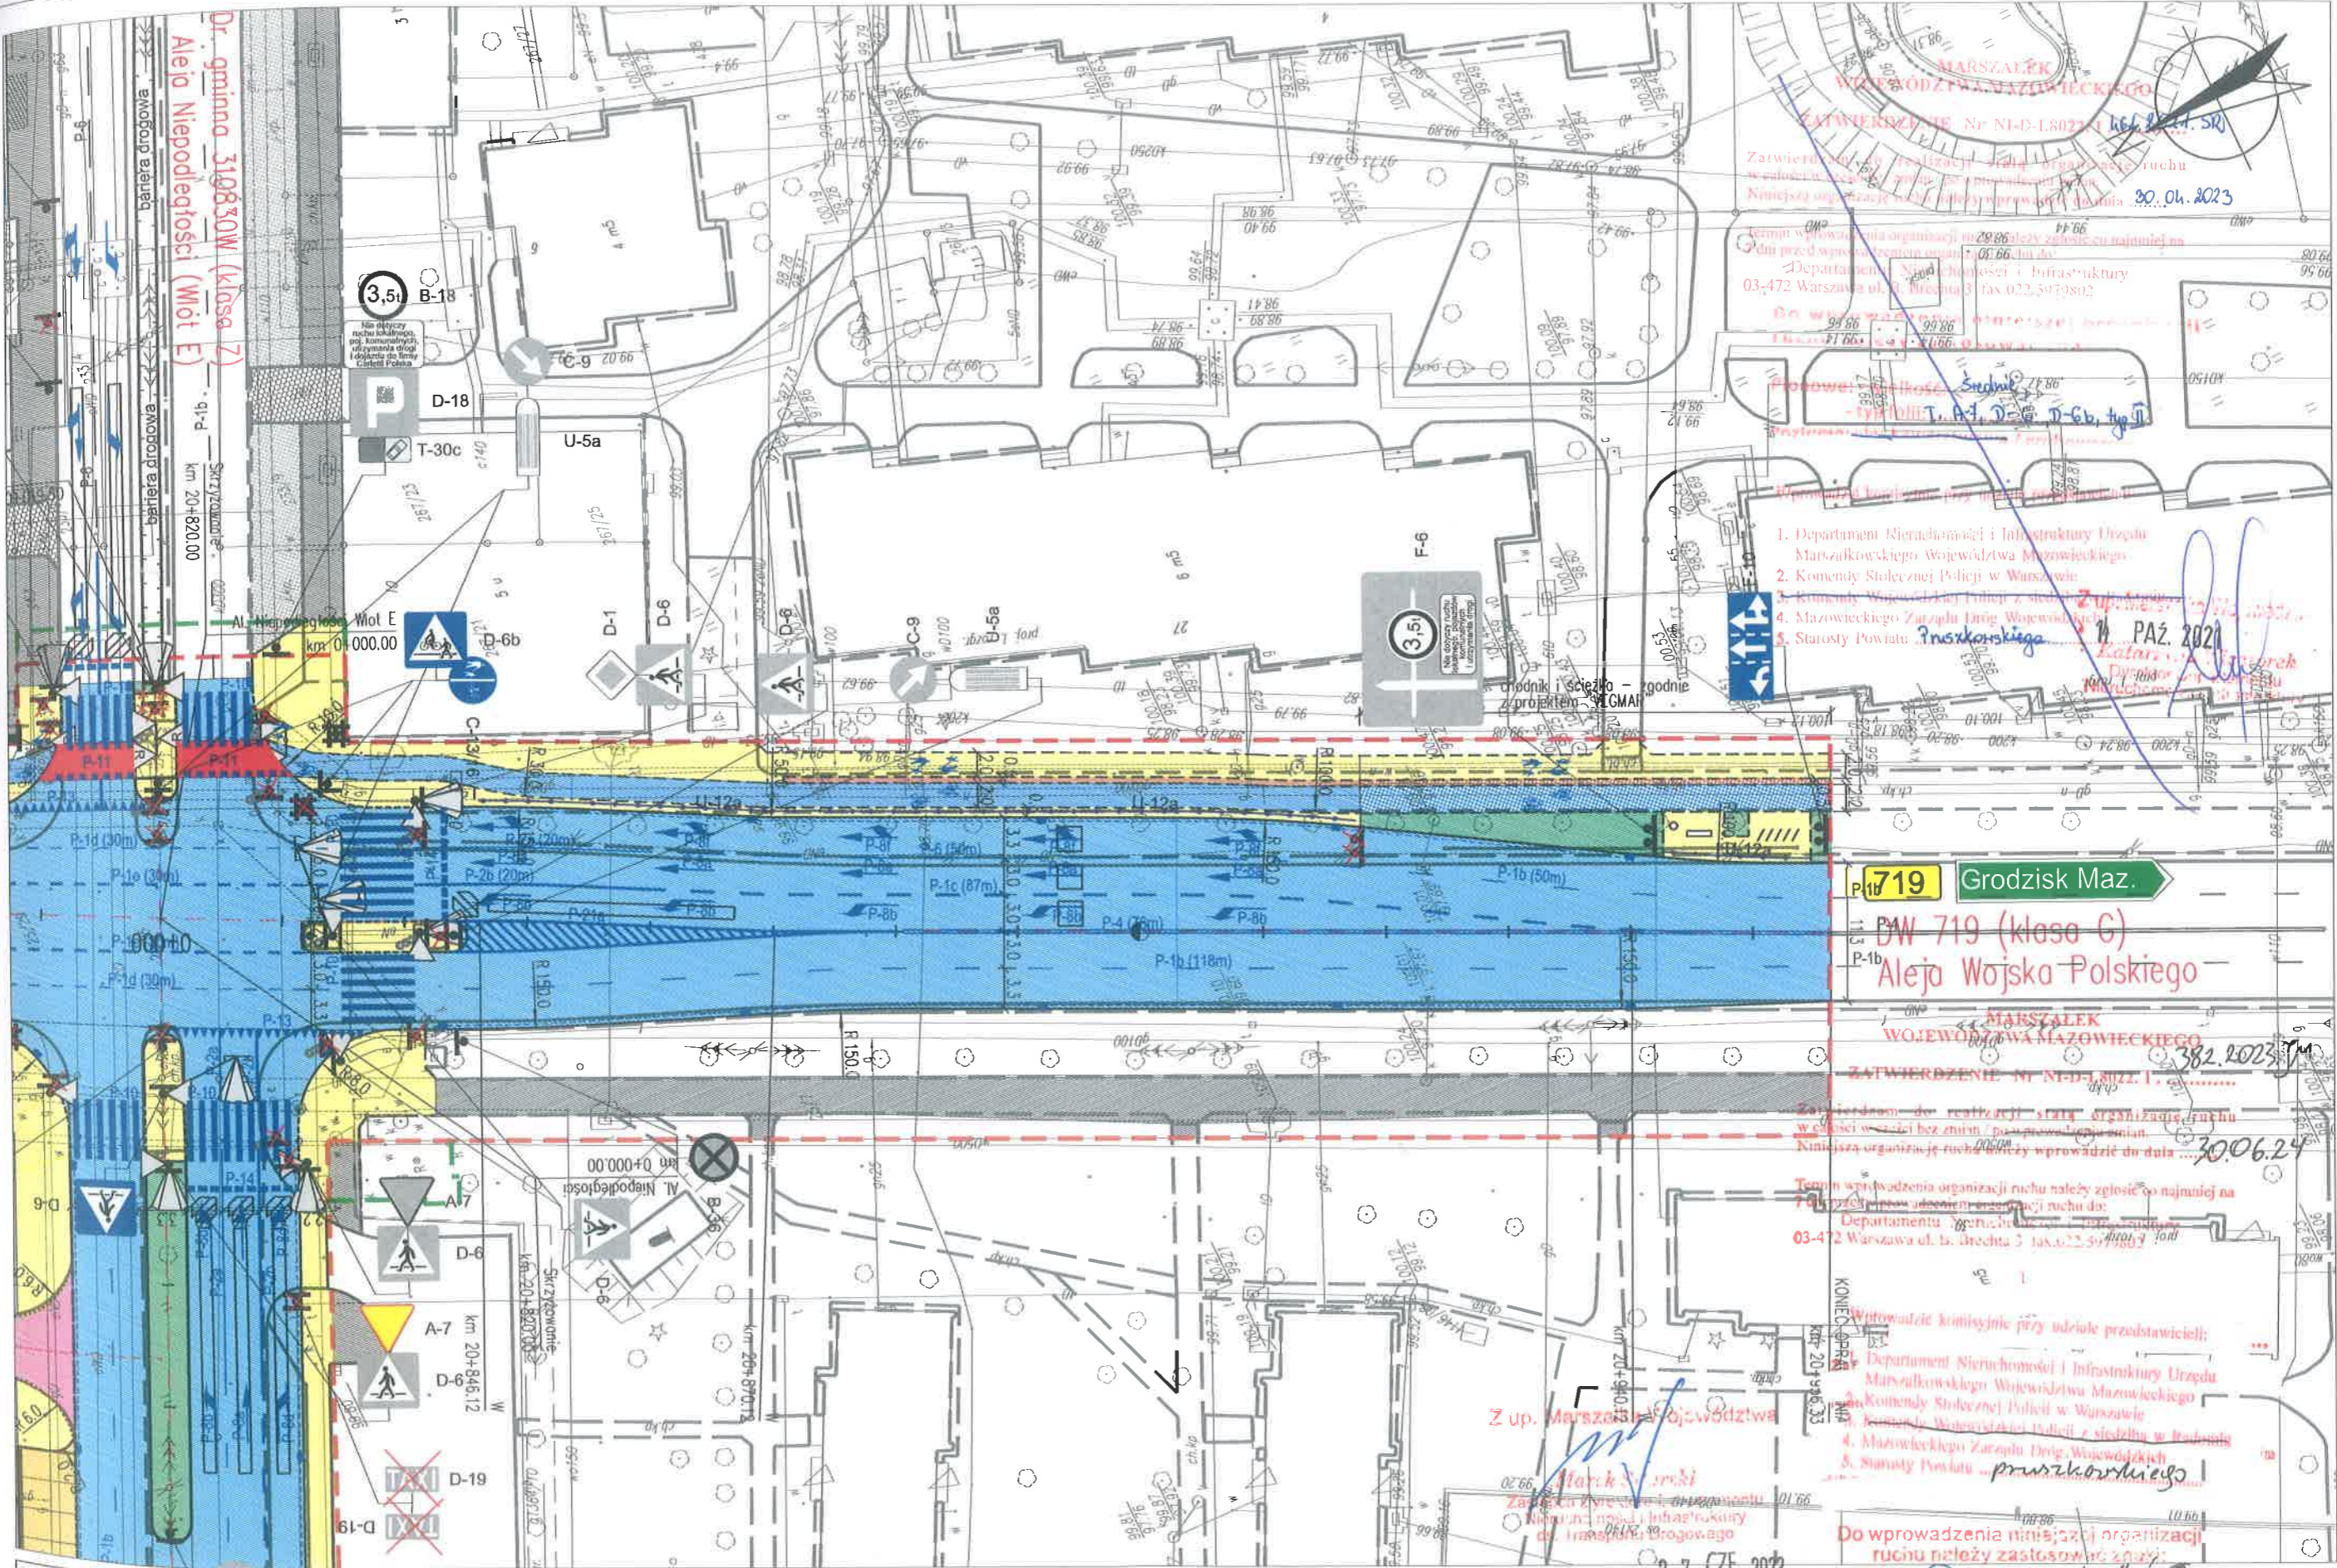

MARSZAŁK WOJEWÓDZTWA MAZOWIECKIEGO
ZATWIERDZENIE Nr NI-D-180231 k66.2023 SR
 Zatwierdzam do realizacji **SIEM** organizację ruchu w czasie wzniesienia obiektu w oparciu o projekt. Niniejszą organizację ruchu należy wprowadzić do dnia **30.04.2023**
 Termin wprowadzenia organizacji ruchu należy zgłosić co najmniej na 7 dni przed wzniesieniem obiektu do:
 Departamentu Nieruchomości i Infrastruktury
 03-472 Warszawa ul. B. Brechta 3 fax 022-5979802

Do wprowadzenia niniejszej organizacji ruchu należy zgłosić co najmniej na 7 dni przed wzniesieniem obiektu do:
 Departamentu Nieruchomości i Infrastruktury
 03-472 Warszawa ul. B. Brechta 3 fax 022-5979802
 Wprowadzić komisyjnie (przy udziale przedstawicieli):
 1. Departament Nieruchomości i Infrastruktury Urzędu Marszałkowskiego Województwa Mazowieckiego
 2. Komendy Stołecznej Policji w Warszawie
 3. Komendy Wojewódzkiej Policji z siedzibą w Pruszkach
 4. Mazowieckiego Zarządu Dróg Wojewódzkich
 5. Starosty Powiatu Pruszkowskiego
PAŹ 2023

719 Grodzisk Maz.
 DW 719 (klasa C)
 Aleja Wojska Polskiego

MARSZAŁK WOJEWÓDZTWA MAZOWIECKIEGO
ZATWIERDZENIE Nr NI-D-180231 k382.2023 JM
 Zatwierdzam do realizacji **SIEM** organizację ruchu w czasie wzniesienia obiektu w oparciu o projekt. Niniejszą organizację ruchu należy wprowadzić do dnia **30.06.24**
 Termin wprowadzenia organizacji ruchu należy zgłosić co najmniej na 7 dni przed wzniesieniem obiektu do:
 Departamentu Nieruchomości i Infrastruktury
 03-472 Warszawa ul. B. Brechta 3 fax 022-5979802

Wprowadzić komisyjnie (przy udziale przedstawicieli):
 Departament Nieruchomości i Infrastruktury Urzędu Marszałkowskiego Województwa Mazowieckiego
 Komendy Stołecznej Policji w Warszawie
 Komendy Wojewódzkiej Policji z siedzibą w Pruszkach
 Mazowieckiego Zarządu Dróg Wojewódzkich
 Starosty Powiatu Pruszkowskiego
Pruszkowski

Do wprowadzenia niniejszej organizacji ruchu należy zgłosić co najmniej na 7 dni przed wzniesieniem obiektu do:
 Departamentu Nieruchomości i Infrastruktury
 03-472 Warszawa ul. B. Brechta 3 fax 022-5979802
27 CZE 2023
PROJEKT ORGANIZACJI RUCHU
 Kozłowski, rysunek
 Tytuł: **TYTUŁ**
 Skala 1:500
 Nr rys. 2.4

Inwestor
Mazowiecki Zarząd Dróg Wojewódzkich w Warszawie
 Zarząd Województwa Mazowieckiego reprezentowany przez Mazowiecki Zarząd Dróg Wojewódzkich w Warszawie
 ul. Mazowiecka 14, 00-048 Warszawa
 tel. (22) 244 90 00 fax: (22) 244 90 13

Jednostka projektowa
ROBIMART
 ROBIMART Sp. z o.o.
 ul. Mechaników 1A lok 3, 05-800 Pruszków
 tel. (022) 245 34 00 fax: (022) 398 70 91
 e-mail: bluro@robimart.pl; www.robimart.pl

Nazwa zamówienia
ROZBUDOWA DRÓGI WOJEWÓDZKIEJ NR 719 W ZAKRESIE ROZBUDOWY SKRZYŻOWANIA W KM 20+820 Z UL. NIEPODLEGŁOŚCI NA TERENIE MIASTA PRUSZKÓW, POWIAT PRUSZKOWSKI, WOJEWÓDZTWO MAZOWIECKIE

Projektant
 inż. Mariusz Jaciubek
 Opracował
 mgr inż. Katarzyna Parzydo
 Projektant sprawdzający

Specjalność i nr uprawnień
 drogowo 100/0609/P/000/06
 Specjalność i nr uprawnień

Podpis
 Rodzaj opracowania
 Skala

Podpis
 Rodzaj opracowania
 Skala
 Nr rys. 2.4