


ODKRYWKA NR 18

1:20

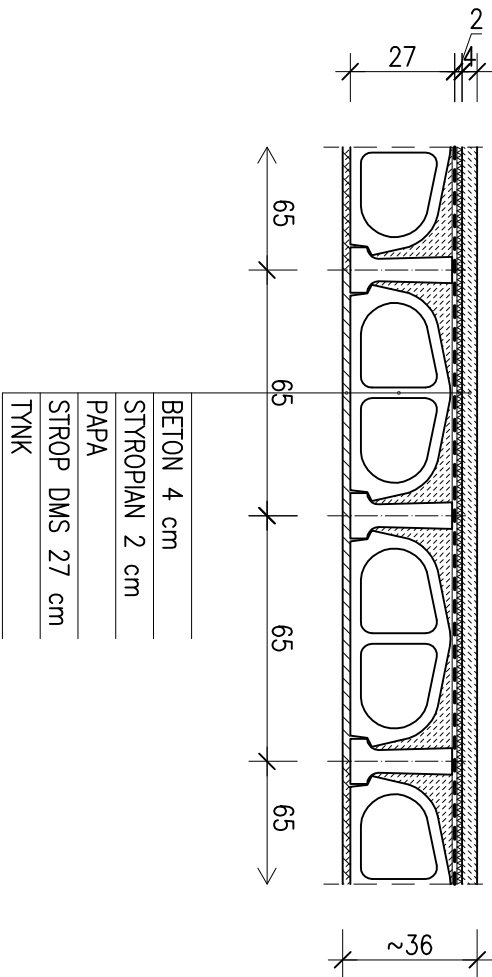


ODKRYWKA NR 19

ODKRYWKA NR 20

ODKRYWKA NR 21


1:20

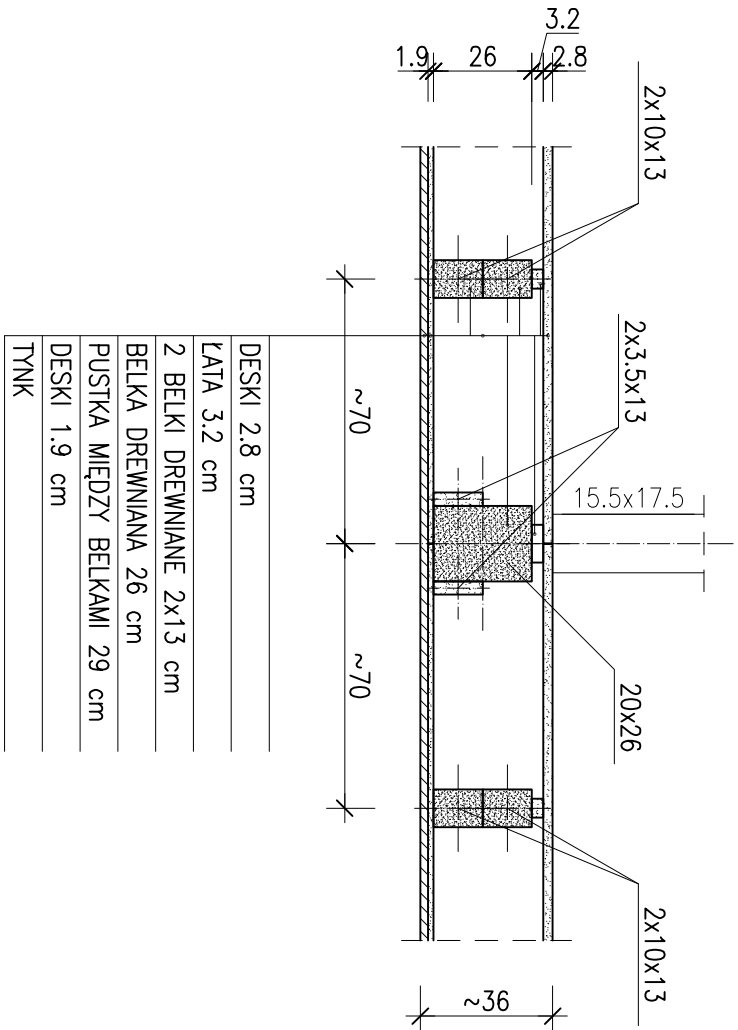

ODKRYWKA NR 22

ODKRYWKA NR 23

1:20

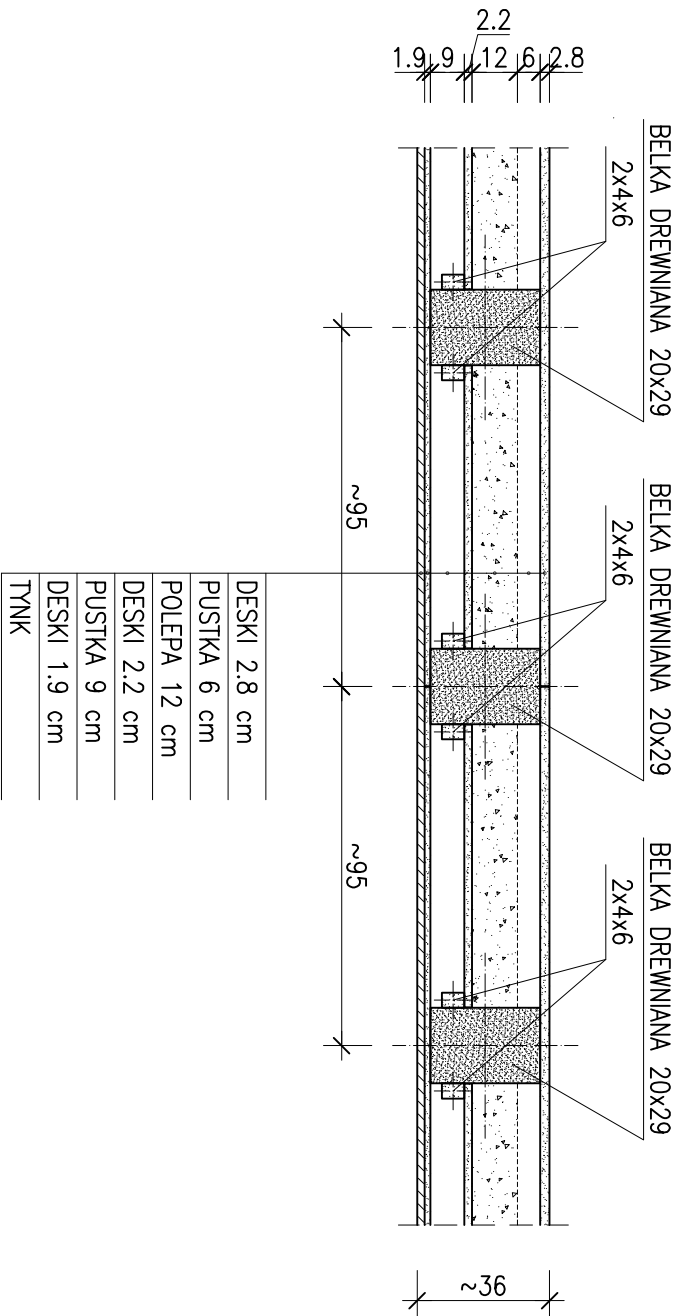

DESKI 2.8 cm
ŁATA 3.2 cm
2 BELKI DREWNIANE 2x13 cm
BELKA DREWNIANA 26 cm
PUSTKA MIĘDZY BELKAMI 29 cm
DESKI 1.9 cm
TYNK

DESKI 2.8 cm
PUSTKA 6 cm
POLEPA 12 cm
DESKI 2.2 cm
PUSTKA 9 cm
DESKI 1.9 cm
TYNK

BUD-EKSPERT <i>dr inż. Jerzy Zielenacki</i>		OBIEKT	ZESPÓŁ BUDYNKÓW SZPITALNYCH UL. 3-GO MAJA 62-200 GNIĘZNO
ZADANIE EKSPERTYZA TECHNICZNA		BRANŻA	PROJEKTOWAŁ
INWESTOR ZESPÓŁ OPIEKI ZDROWOTNEJ W GNIĘZNIE UL. ŚW. JANA 9 62-200 GNIĘZNO		OPRACOWANIE	dr inż. Jerzy Zielenacki upr. nr 2/85/Pw
09.2010		SPRAWDZIŁ	
TEMAT ODKRYWKA 14 ; 15 i 16 [STROP NAD II PIĘTREM – DACH]	SKALA 1:20	NR RYS 12	