


RZUT WIĘŻBY DACHU  
Skala 1:100

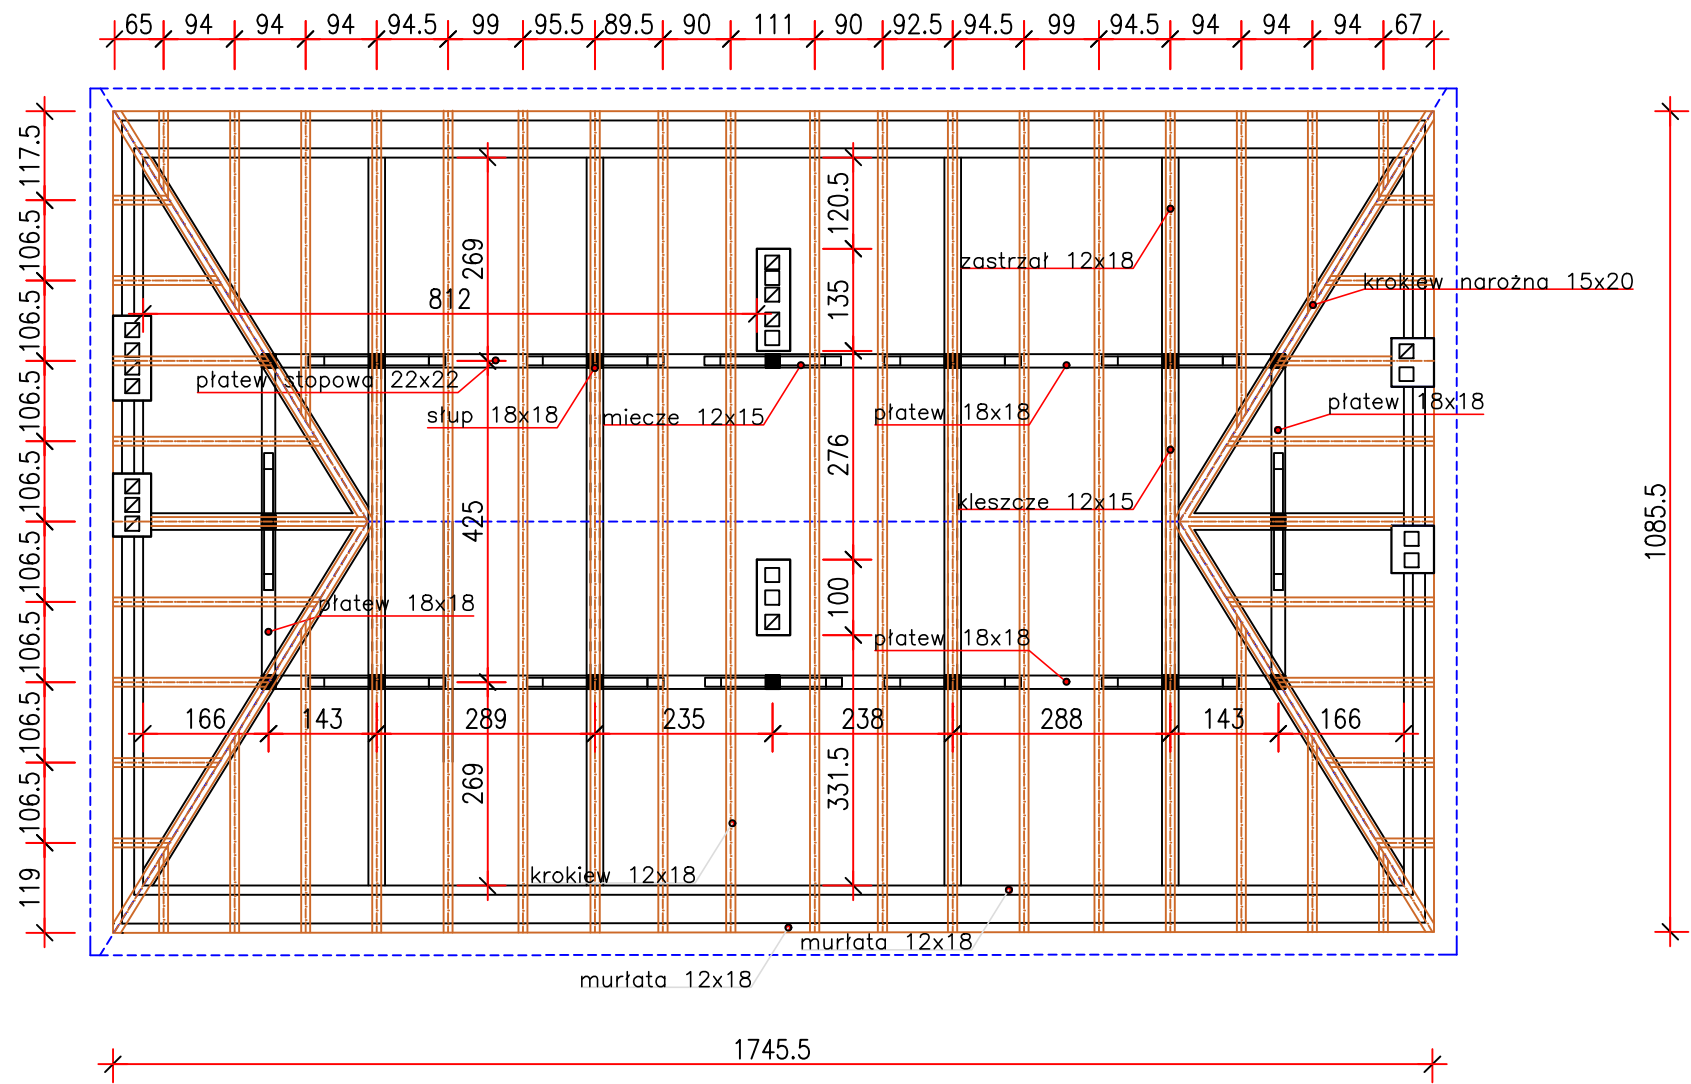

TEMAT INWESTYCJI: ZMIANA KONSTRUKCJI DACHU ZWIĄZANA Z REMONTEM POKRYCIA DACHOWEGO BUDYNKU NR 2 „STAJNI KONI CUGOWYCH” NA TERENIE OBEJMUJĄCYM DZIAŁKĘ NR 302/14 W M. BRÉN, GMINA OLESNO		
ADRES INWESTYCJI: DZ. NR 302/14, OBRĘB PODBORZE GMINA OLESNO POWIAT DĄBROWSKI		
PROJEKTANT:	mgr inż. arch. Andrzej Szczebak uprawnienia architektoniczno-konstrukcyjno-budowlane do projektowania i kierowania robotami budowlanymi A-NB-7342/130/92	
OPRACOWAŁ:	mgr inż. Piotr Nowak	
BRANŻA: architektura		RZUT WIĘŻBY DACHU
DATA: 06. 2022r.	SKALA: 1:100	RYS. NR: A_5