


Przekrój A-A
Skala 1:50

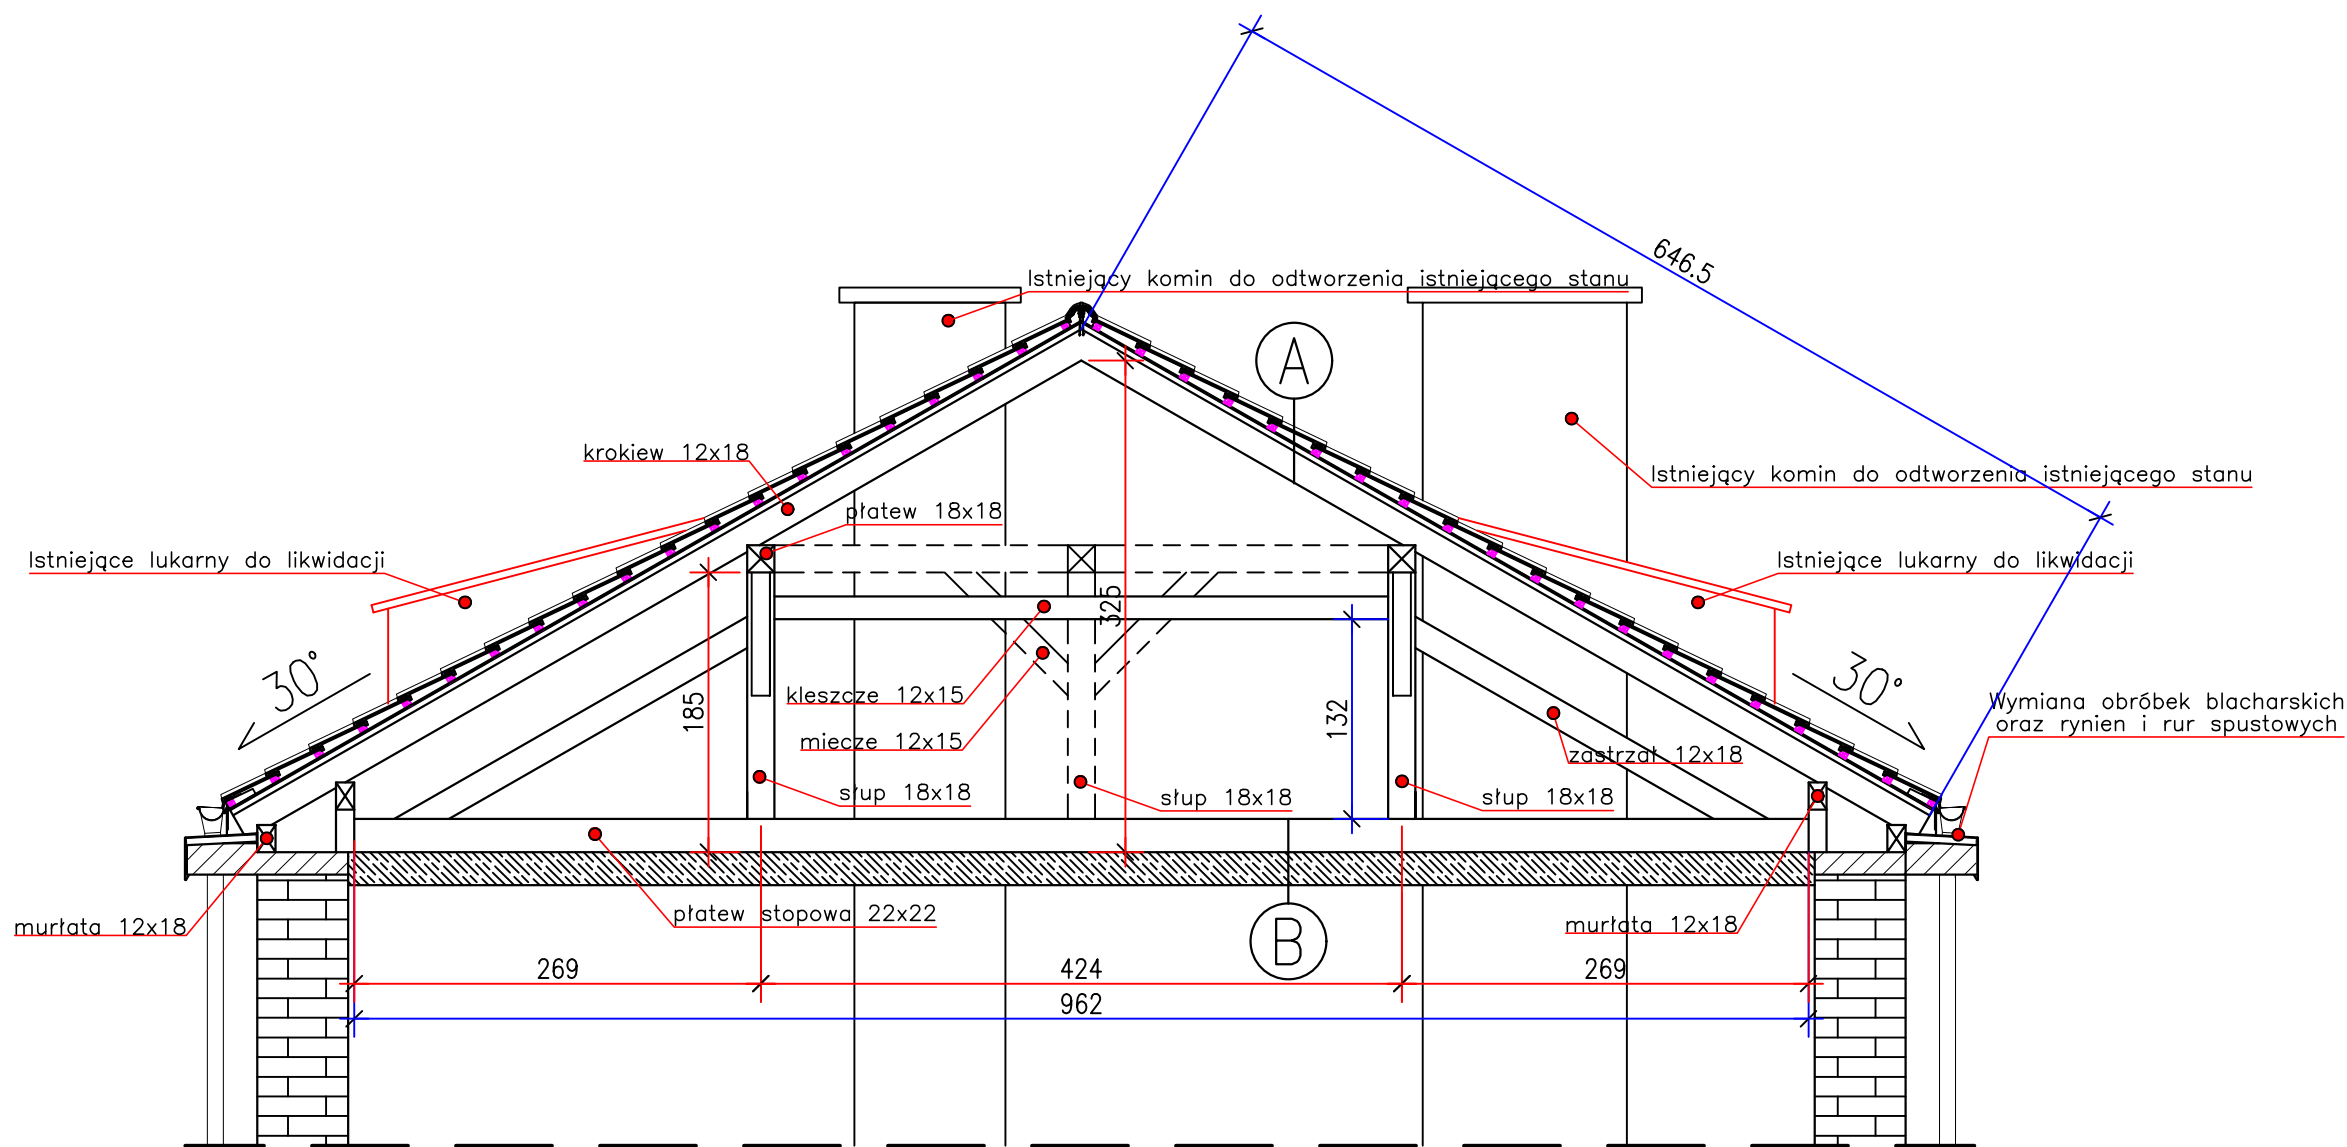

Ⓑ	Istniejące warstwy stropu drewnianego
---	---------------------------------------

Ⓐ	Pokrycie dachowe dachówka marsylka
6,0	łaty 6x6
3,2	kontrłaty 3,2x8
	izolacja wiatroszczelna
18,0	krokiew drewniana
	poddasze nieużytkowe

TEMAT INWESTYCJI: ZMIANA KONSTRUKCJI DACHU ZWIĄZANA Z REMONTEM POKRYCIA DACHOWEGO BUDYNKU NR 2 „STAJNI KONI CUGOWYCH” NA TERENIE OBEJMUJĄCYM DZIAŁKĘ NR 302/14 W M. BREŃ, GMINA OLEŚNO		
ADRES INWESTYCJI: DZ. NR 302/14, OBRĘB PODBORZE GMINA OLEŚNO POWIAT DĄBROWSKI		
PROJEKTANT:	mgr inż. arch. Andrzej Szczepak uprawnienia architektoniczno-konstrukcyjno-budowlane do projektowania i kierowania robotami budowlanymi A-NB-7342/130/92	
OPRACOWAŁ:	mgr inż. Piotr Nowak	
BRANŻA: architektura		Przekrój A-A
DATA: 06. 2022r.	SKALA: 1:50	RYS. NR: A_2