


RZUT PODDASZA
Skala 1:100

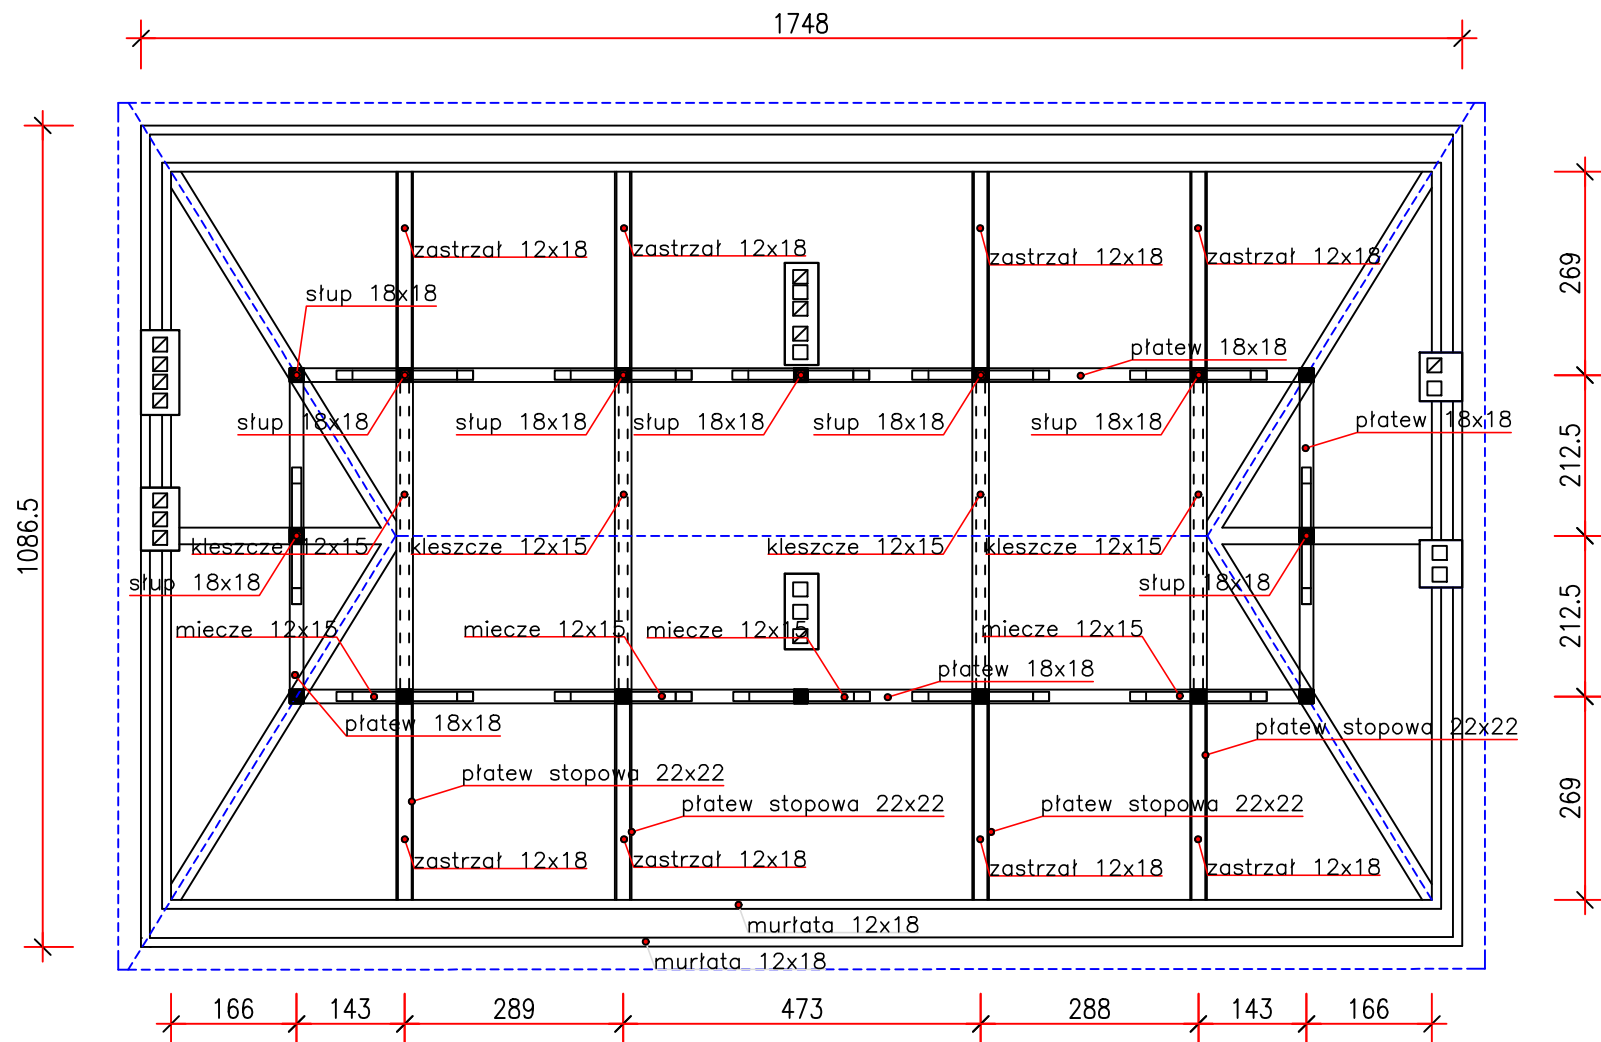

Nazwa elementu	(szer. x wys.)
Krokiew	12x18
Krokiew narożna	15x20
Murlata	12x18
Płatew	18x18
Słupek	18x18
Miecze	12x15
Kleszcze	12x15
Płatew stopowa	22x22
Zastrzał	12x18

UWAGI:

Klasa drewna - C24

Maksymalny osiowy rozstaw krokwi - 90 cm
Spadek dachu 30/42°

WSZYSTKIE ELEMENTY DREWNIANE ZABEZPIECZYĆ
PREPARATAMI PRZECIW KOROZJI BIOLOGICZNEJ

SPOSÓB USTAWIENIA SŁUPKÓW:
- SŁUPKI USTAWIAĆ NA PŁATWI STOPOWEJ

PŁATEW STOPOWĄ UKŁADAĆ NA STROPIE DREWNIANYM
PROSTOPADLE DO ROZPIĘTOŚCI STROPU
NA PASKACH PAPY, PODWALINĘ PRZEDŁUŻYĆ POZA SŁUPKI
NA ODLEGŁOŚĆ 1 m.

MIECZE WYKONYWAĆ POD KĄTEM 45°, WYSIĘG MIECZY:
Mi1 - 81,5 cm

TEMAT INWESTYCJI: ZMIANA KONSTRUKCJI DACHU ZWIĄZANA Z REMONTEM POKRYCIA DACHOWEGO BUDYNKU NR 2 „STAJNI KONI CUGOWYCH” NA TERENIE OBEJMUJĄCYM DZIAŁKĘ NR 302/14 W M. BREŃ, GMINA OLEŚNO		
ADRES INWESTYCJI: DZ. NR 302/14, OBRĘB PODBORZE GMINA OLEŚNO POWIAT DĄBROWSKI		
PROJEKTANT:	mgr inż. arch. Andrzej Szczebak uprawnienia architektoniczno-konstrukcyjno-budowlane do projektowania i kierowania robotami budowlanymi A-NB-7342/130/92	
OPRACOWAŁ:	mgr inż. Piotr Nowak	
BRANŻA: architektura	RZUT PODDASZA	
DATA: 06. 2022r.	SKALA: 1:100	RYS. NR: A_6