


ELEWACJA POŁUDNIOWA
Skala 1:100

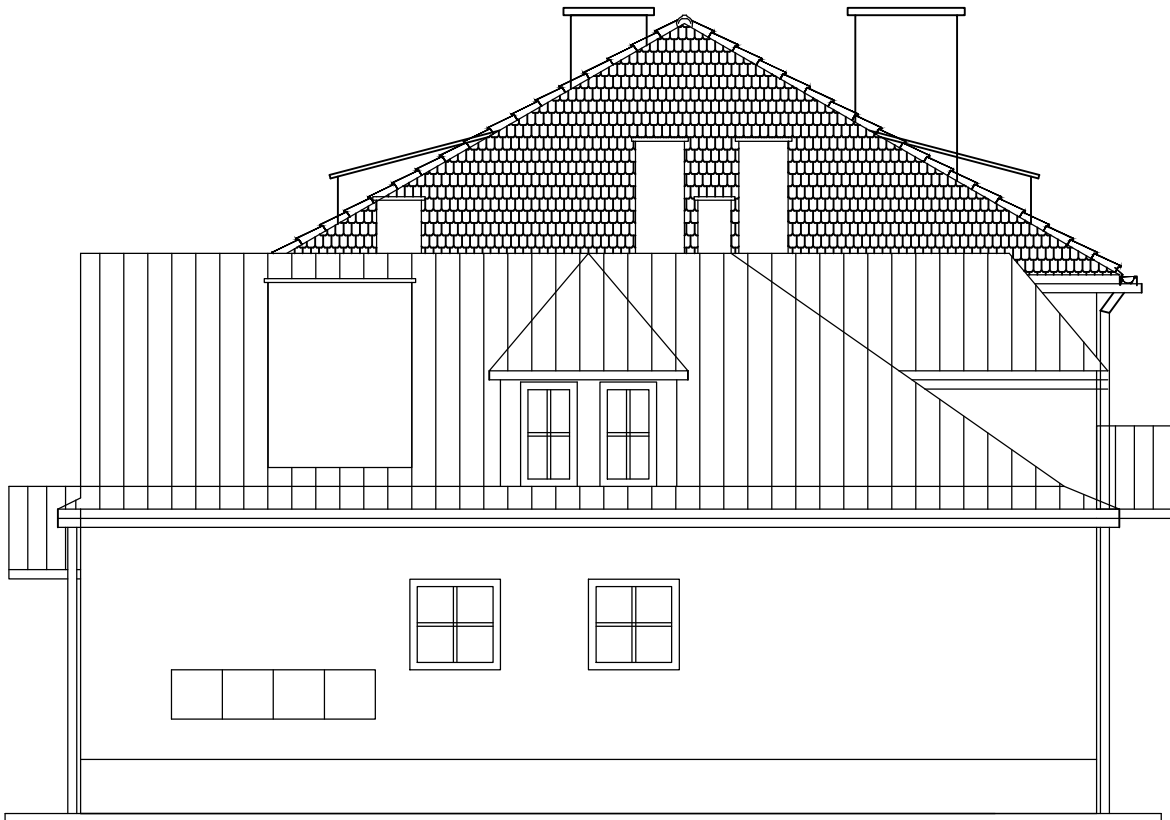

ELEWACJA PÓŁNOCNA
Skala 1:100



TEMAT INWESTYCJI: ZMIANA KONSTRUKCJI DACHU ZWIĄZANA Z REMONTEM POKRYCIA DACHOWEGO BUDYNKU NR 2 „STAJNI KONI CUGOWYCH” NA TERENIE OBEJMUJĄCYM DZIAŁKĘ NR 302/14 W M. BREŃ, GMINA OLEŚNO			
ADRES INWESTYCJI: DZ. NR 302/14, OBRĘB PODBORZE GMINA OLEŚNO POWIAT DĄBROWSKI			
PROJEKTANT:	mgr inż. arch. Andrzej Szczebak uprawnienia architektoniczno-konstrukcyjno-budowlane do projektowania i kierowania robotami budowlanymi A-NB-7342/130/92		
OPRACOWAŁ:	mgr inż. Piotr Nowak		
BRANŻA: inwentaryzacja		Elewacje: północna i południowa	
DATA: 06. 2022r.	SKALA: 1:100	RYS. NR:	I_3