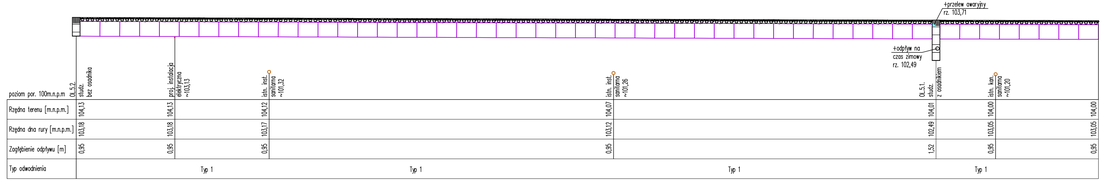

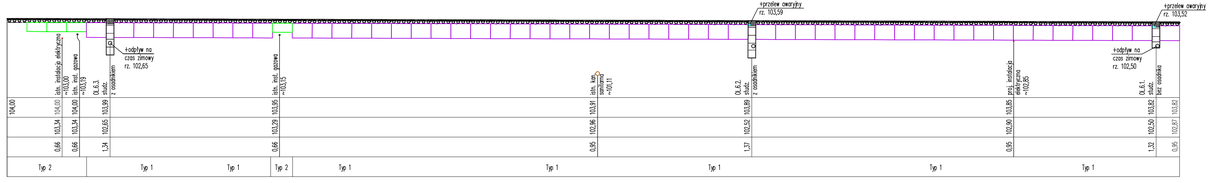

PROJEKT REWITALIZACJI
UL. 11 LISTOPADA
od ul. Spółdzielczej do ul. 1 Maja
w GRODZISKU MAZOWIECKIM

działki nr. ew. 85/2, 102/10, 113/1; obręb ew. 0023
1, 126/1; obręb ew. 0024
jednostka ewidencyjna: 140504_4

ETAP **PROJEKT BUDOWLANY**

INWESTOR Gmina GRODZISK MAZOWIECKI
ul. Kościuszki 32A;
05-825 Grodzisk Mazowiecki

ARCHITEKTONICZNA PRACOWNIA PROJEKTOWA
ul. WOLA 3, 96-100 SKIERNIEWICE, tel. 46 833 13 12, 602 220 [illegible]

AUTORZY

PROJEKTOWAŁ: **mgr inż. Grzegorz Kalicki**
UPRAWNIENIA BUDOWLANE DO PROJEKTOWANIA BEZ OGRANICZEŃ W SPECIALNOŚCI SANITARNEJ NR I WAZ/0091/PWBS/20

SPRAWDZIŁ: **inż. Ireneusz Kalicki**
UPRAWNIENIA BUDOWLANE DO PROJEKTOWANIA BEZ OGRANICZEŃ W SPECIALNOŚCI SANITARNEJ NR I WAZ/0225/PWBS/10

OPRACOWAŁ: **mgr inż. Grzegorz Kalicki**

PROFIL ODWODNIENIA TERENU CZ.II

SKALA 1:100
BRANŻA INSTALACJE SANITARNE
DATA 31.05.2021

IS.05