



PLAN SYTUACYJNY
SKALA 1:500

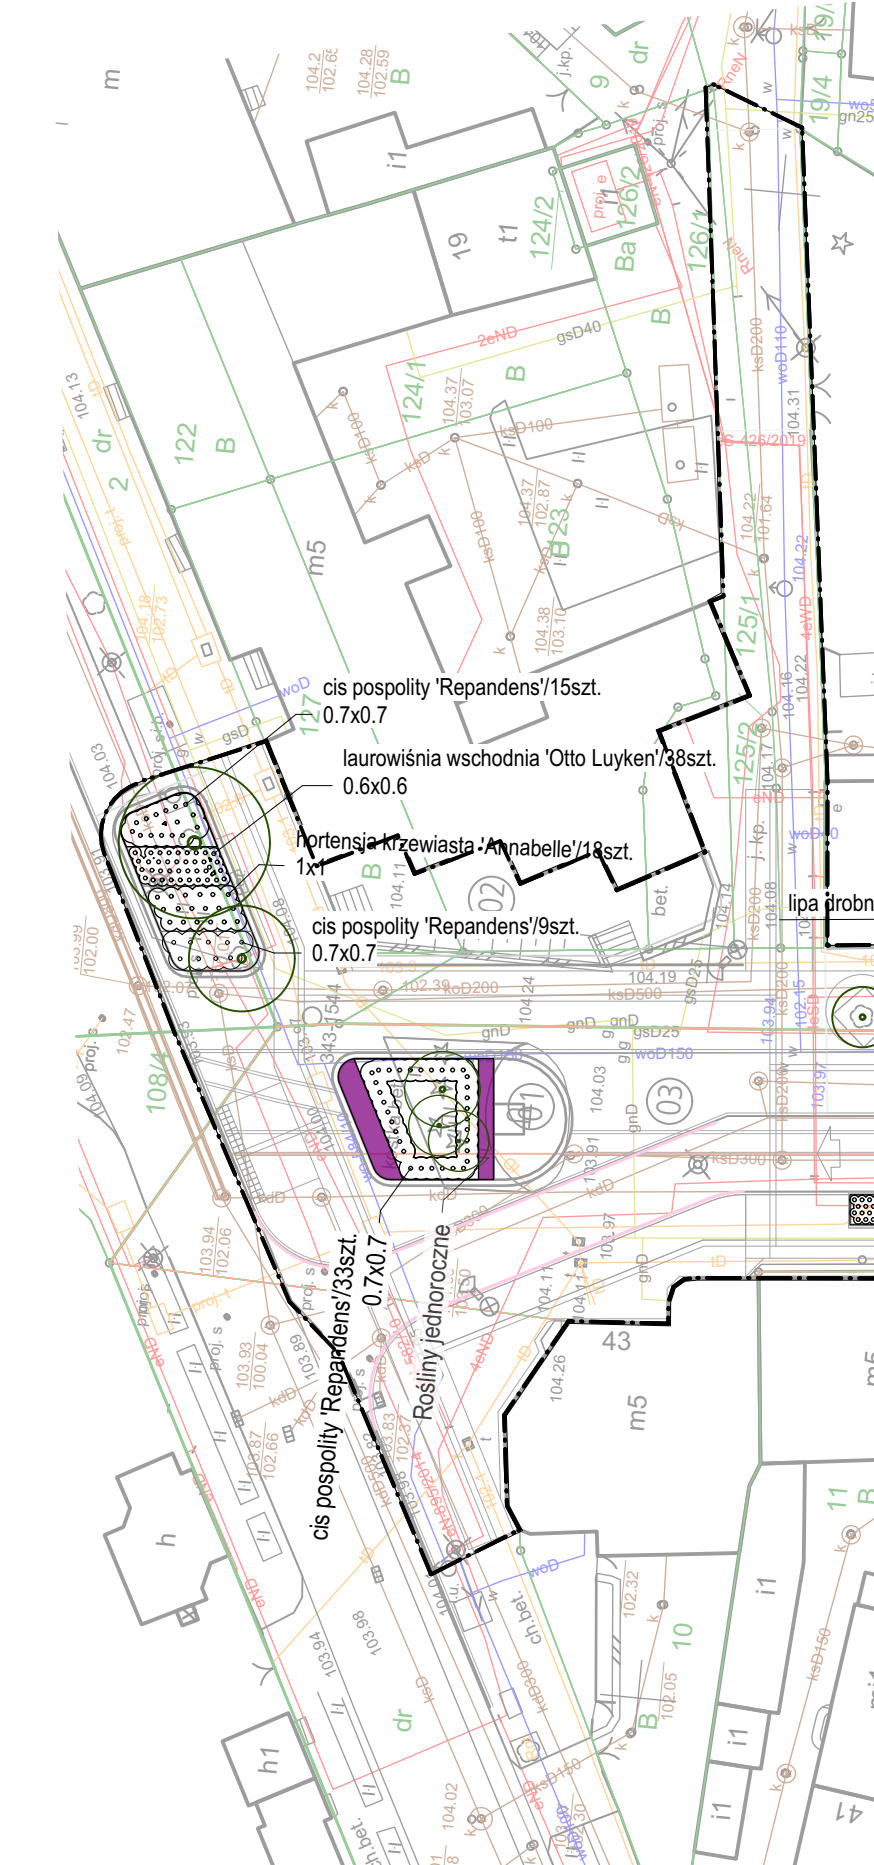

SZCZEGÓŁOWE ROZPLANOWANIE RABAT
SKALA 1:200

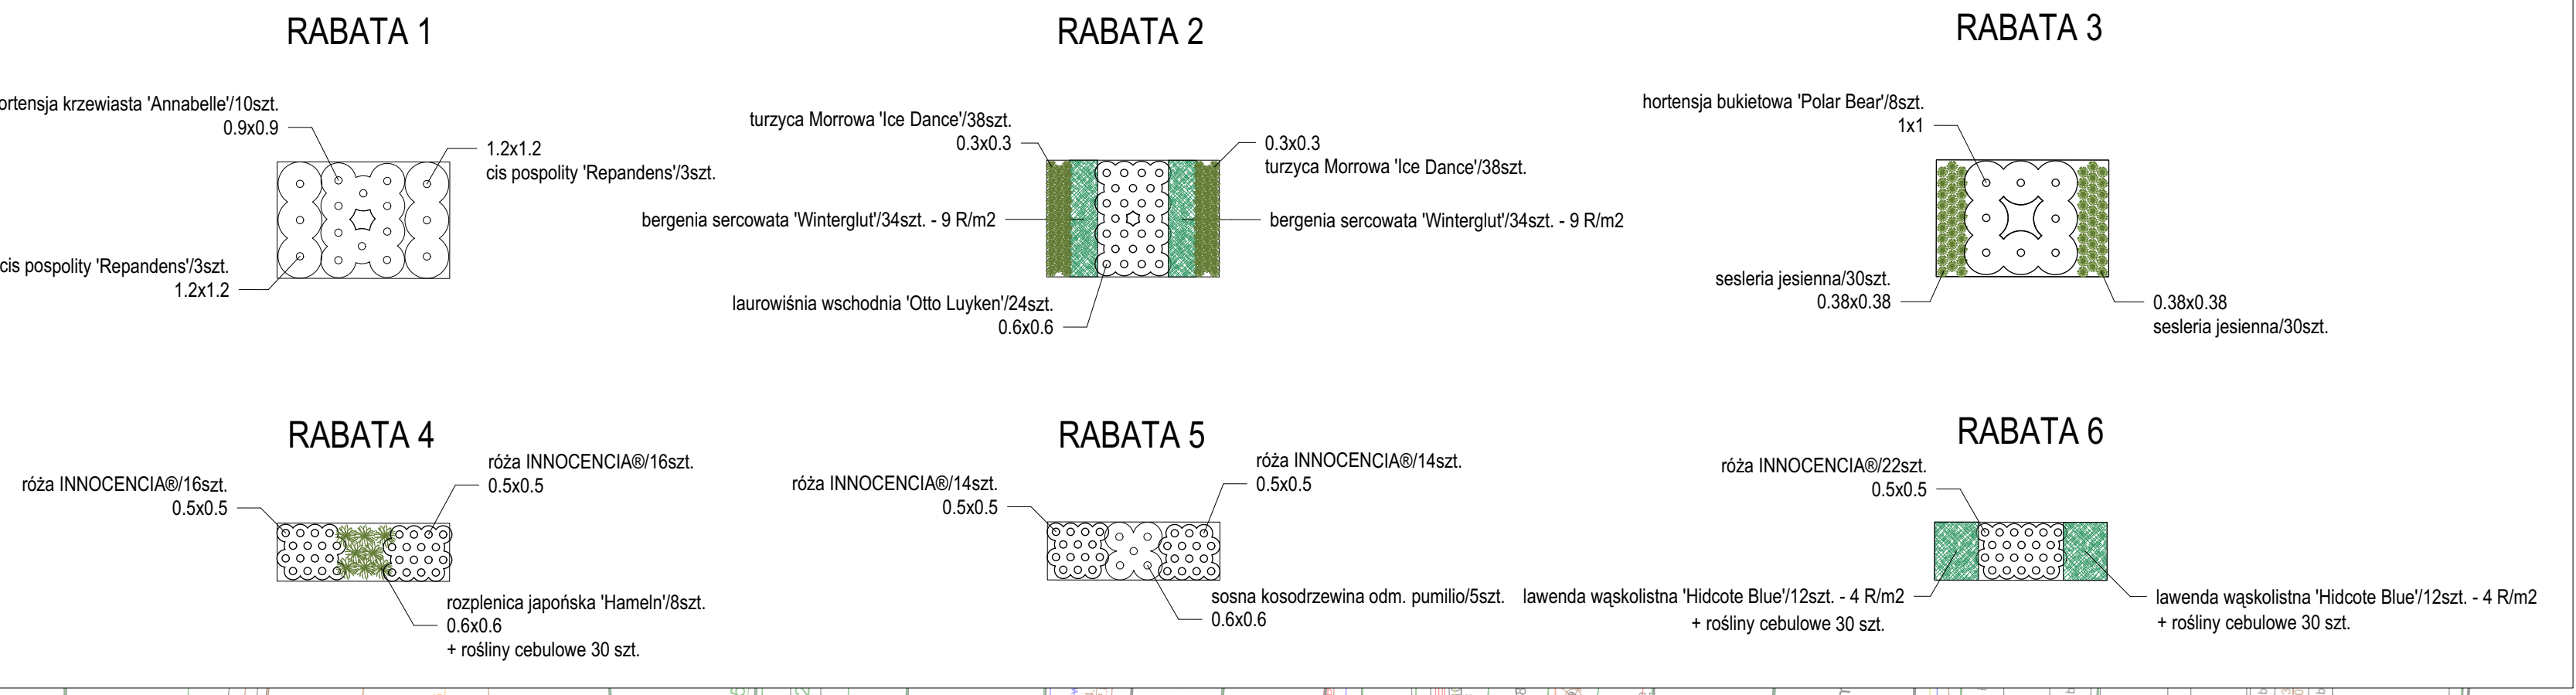

Polska nazwa	Gatunek botaniczny	Liczba szt.
Drzewa liściaste		
lipa drobnolistna 'Greenspire'	Tilia cordata 'Greenspire'	29
Krzewy i pnącza		
cis pospolity 'Repandens'	Taxus baccata 'Repandens'	117
hortensja bukietowa 'Polar Bear'	Hydrangea paniculata 'Polar Bear'	72
hortensja krzewiasta 'Annabelle'	Hydrangea arborescens 'Annabelle'	118
laurowiśnia wschodnia 'Otto Luyken'	Prunus laurocerasus 'Otto Luyken'	278
lawenda wąskolistna 'Hidcote Blue'	Lavandula angustifolia 'Hidcote Blue'	168
róża INNOCENCIA®	Rosa INNOCENCIA®	634
Trawy ozdobne		
turzyca Morrowa 'Ice Dance'	Carex morrowii 'Ice Dance'	760
sesleria jesienna	Sesleria autumnalis	540
rozplenica japońska 'Hameln'	Pennisetum alopecuroides 'Hameln'	64
Byliny		
bergenia sercowata 'Winterglut'	Bergenia cordifolia 'Winterglut'	680

- ELEMENTY ISTNIEJĄCE
- DRZEWO LIŚCIASTE
 - DRZEWO IGLASTE
- ELEMENTY PROJEKTOWANE
- DRZEWO LIŚCIASTE
 - KRZEWY
 - BYLINY
 - TRAWY OZDOBNE
 - ROŚLINY JEDNOROCZNE

PROJEKTREWITALIZACJI UL. 11. LISTOPADA
od ul. Spółdzielczej do ul. 1. Maja
w GRODZISKU MAZOWIECKIM

dzieln. nr. ew. 85/2, 102/10, 113/1; obręb ew. 0023
1, 126/1; obręb ew. 0024
jednostka ewidencyjna: 140504_4

ETAP PROJEKT BUDOWLANY

Gmina GRODZISK MAZOWIECKI
INWESTOR ul. Kościuszki 32A;
05-825 Grodzisk Mazowiecki

AUTORYZACJA
mgr inż. arch. kraj.
Anna Więkowska

PROJEKT NASADZEŃ ZIELENI

SKALA 1:500, 1:200
BRANŻA ZIELENI
DATA 24.05.2021

Z-02