


SZCZEGÓŁ A skala 1 : 10


Krawężnik 15x30 cm

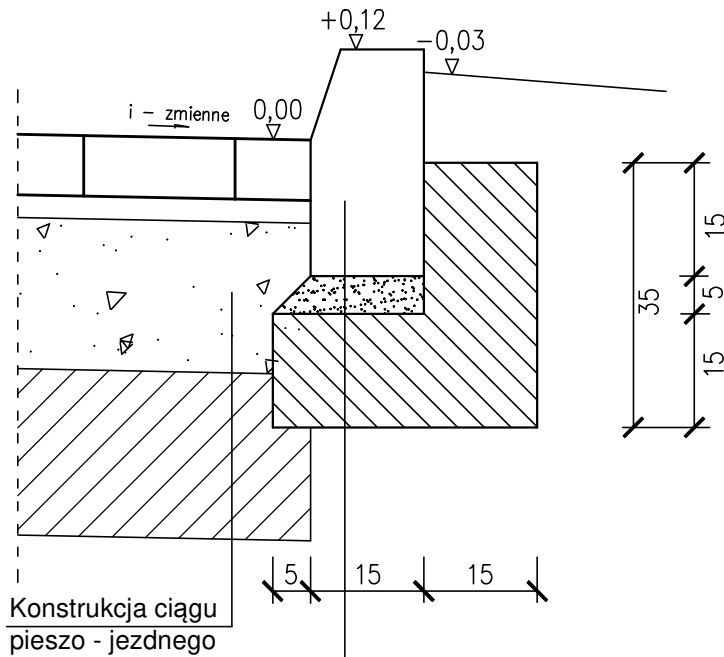

Krawężnik betonowy 15x30 cm
Podsypka cementowo piaskowa 1:4 gr. 5 cm
Ława betonowa z oporem z betonu C 12/15

SZCZEGÓŁ B skala 1 : 10


Krawężnik "zaniżony"
15x30 cm

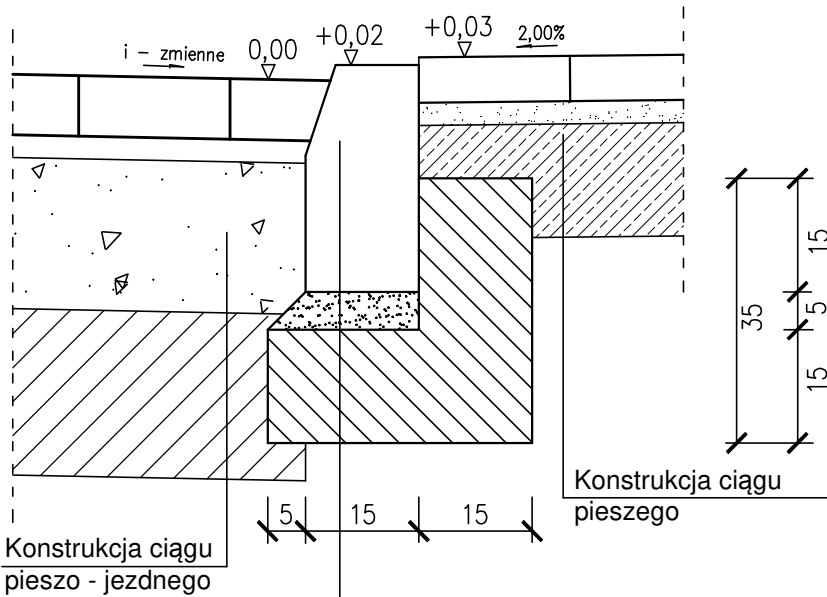

Krawężnik betonowy 15x30 cm
Podsypka cementowo piaskowa 1:4 gr. 5 cm
Ława betonowa z oporem z betonu C 12/15

SZCZEGÓŁ C skala 1 : 10

Opornik 12x25 cm

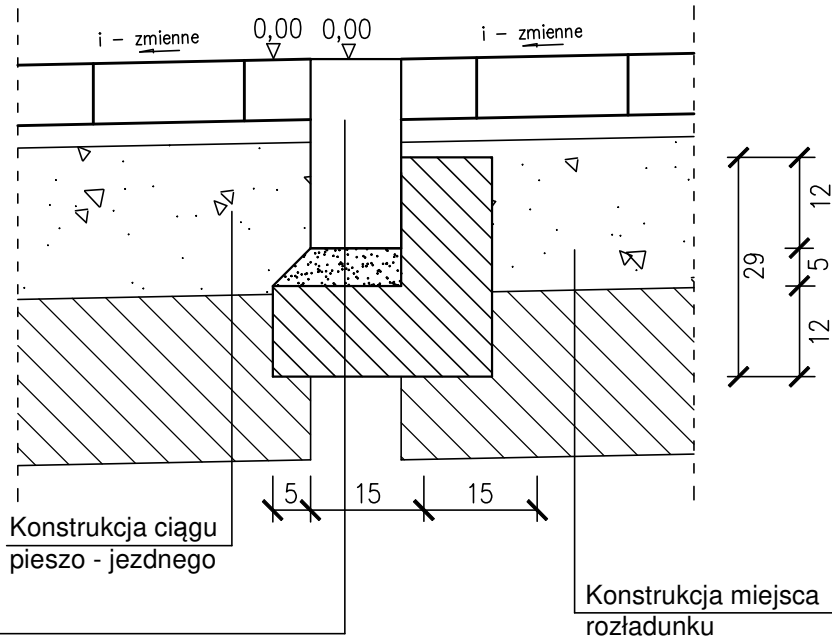

Opornik betonowy 12x25 cm
Podsypka cementowo piaskowa 1:4 gr. 5 cm
Ława betonowa z oporem z betonu C 12/15

PROJEKT REWITALIZACJI UL. 11. LISTOPADA od ul. Spółdzielczej do ul. 1. Maja w GRODZISKU MAZOWIECKIM	
działka nr. ew. 108/4; obręb ew. 0011 działka nr. ew. 38/9; obręb ew. 0012 działki nr. ew. 9/2, 47/14, 48/3, 48/4, 48/6, 64/3, 85/1, 85/2, 86/1, 86/2, 102/10, 102/20, 109/14, 113/6, 113/10, 113/18; obręb ew. 0023 działki nr. ew. 1, 2, 17/4, 36, 37/5, 62/3, 70/6, 104/13, 110, 125/1, 126/1; obręb ew. 0024 jednostka ewidencyjna: 140504_4	
ETAP	PROJEKT WYKONAWCZY
Gmina GRODZISK MAZOWIECKI INWESTOR ul. Kościuszki 32A; 05–825 Grodzisk Mazowiecki	
ARTUR CEBULA ANNA KUŃKIEL ARCHITEKCI SOWIA WOLA FOLWARCZNA, UL. RYSIA 13; 05–152 CZOSNÓW	
AUTORZY	
mgr inż. Paweł Chaba PROJEKT UPRAWNIENIA BUDOWLANE DO PROJEKTOWANIA I KIER. ROB. BEZ OGRANICZEŃ W SPECJALNOŚCI DROGOWEJ NR : LUB/0011/PWOD/13	
OPRACOWANIE	inż. Krzysztof Kozaczyński
SZCZEGÓŁY KONSTRUKCYJNE	
SKALA	1:10
BRANŻA	DROGOWA
DATA	09.07.2021