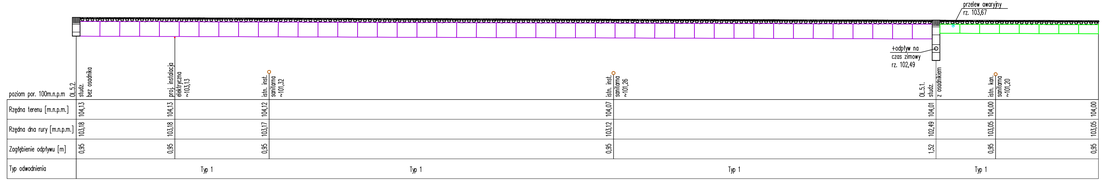

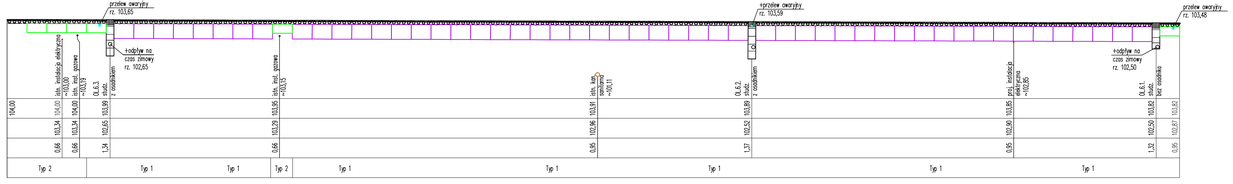

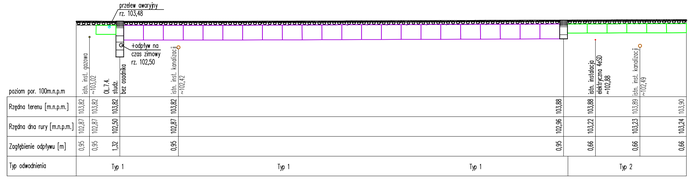

PROJEKT REWITALIZACJI
UL. 11 LISTOPADA
od ul. Spółdzielczej do ul. 1 Maja
w GRODZISKU MAZOWIECKIM

działki nr. ew. 85/2, 102/10, 113/1; obręb ew. 0023
1, 126/1; obręb ew. 0024
jednostka ewidencyjna: 140504_4

ETAP **PROJEKT WYKONAWCZY**

INWESTOR Gmina GRODZISK MAZOWIECKI
ul. Kościuszki 32A;
05-825 Grodzisk Mazowiecki

ARCHITEKTURA I KONSTRUKCJA
BIURO WOJEWÓDZKIE: ŁOWICZ, UL. P. SKARGI 13, 99-400 ŁOWICZ

AUTORZY

mgr inż. Grzegorz Kalicki
PROJEKT BUDOWLANY BRANŻOWE DO PROJEKTOWANIA
W SPECJALNOŚCI INSTALACJI SANITARNEJ
SANITARNEJ NR UPRAWNIEŃ: WAŁ/0091/PWBS/20

SPRAW. CZYTNE

OPRACO WAŁ mgr inż. Grzegorz Kalicki

PROFIL ODWODNIENIA TERENU CZ.II

SKALA 1:100
BRANŻA INSTALACJE SANITARNE
DATA 30.07.2021

IS.05