


Remont okładzin schodów w ciągu ul. 11 Listopada na odc.: od ul. Spółdzielczej do ul. Zondka w Grodzisku Mazowieckim

Plan Orientacyjny

Skala 1:5000

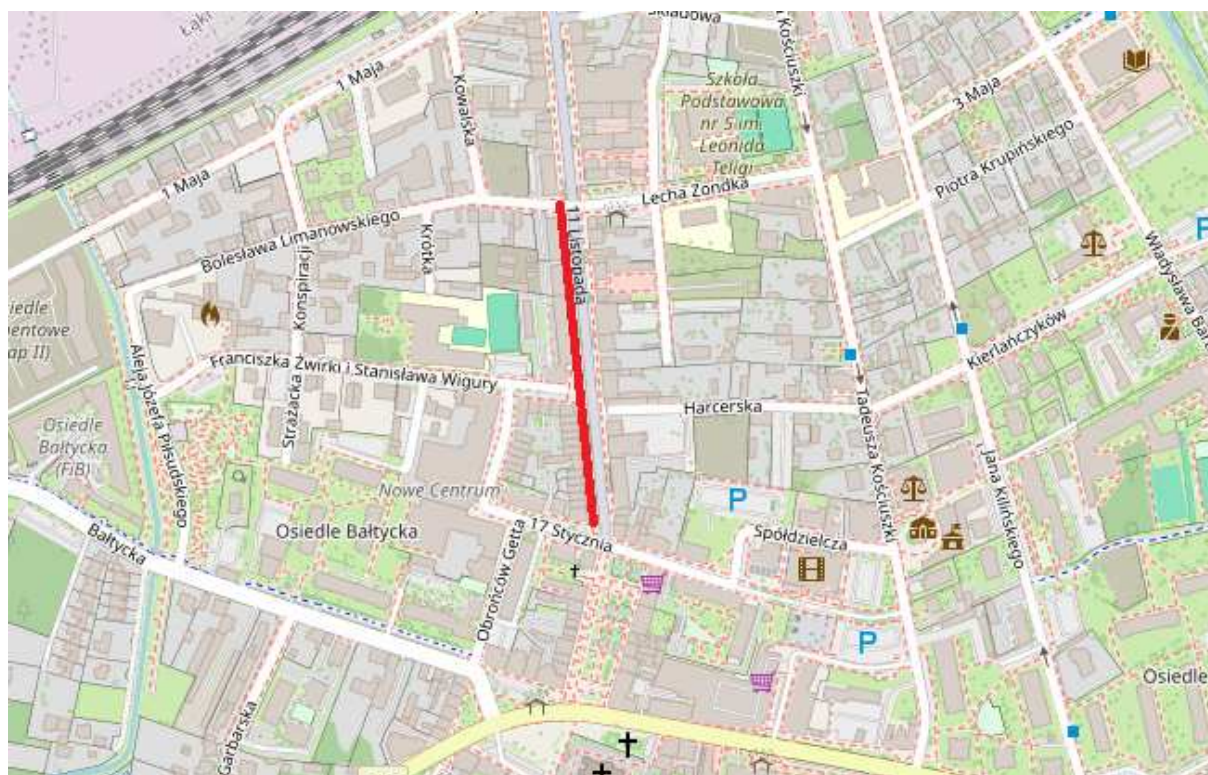

Rys. nr 1