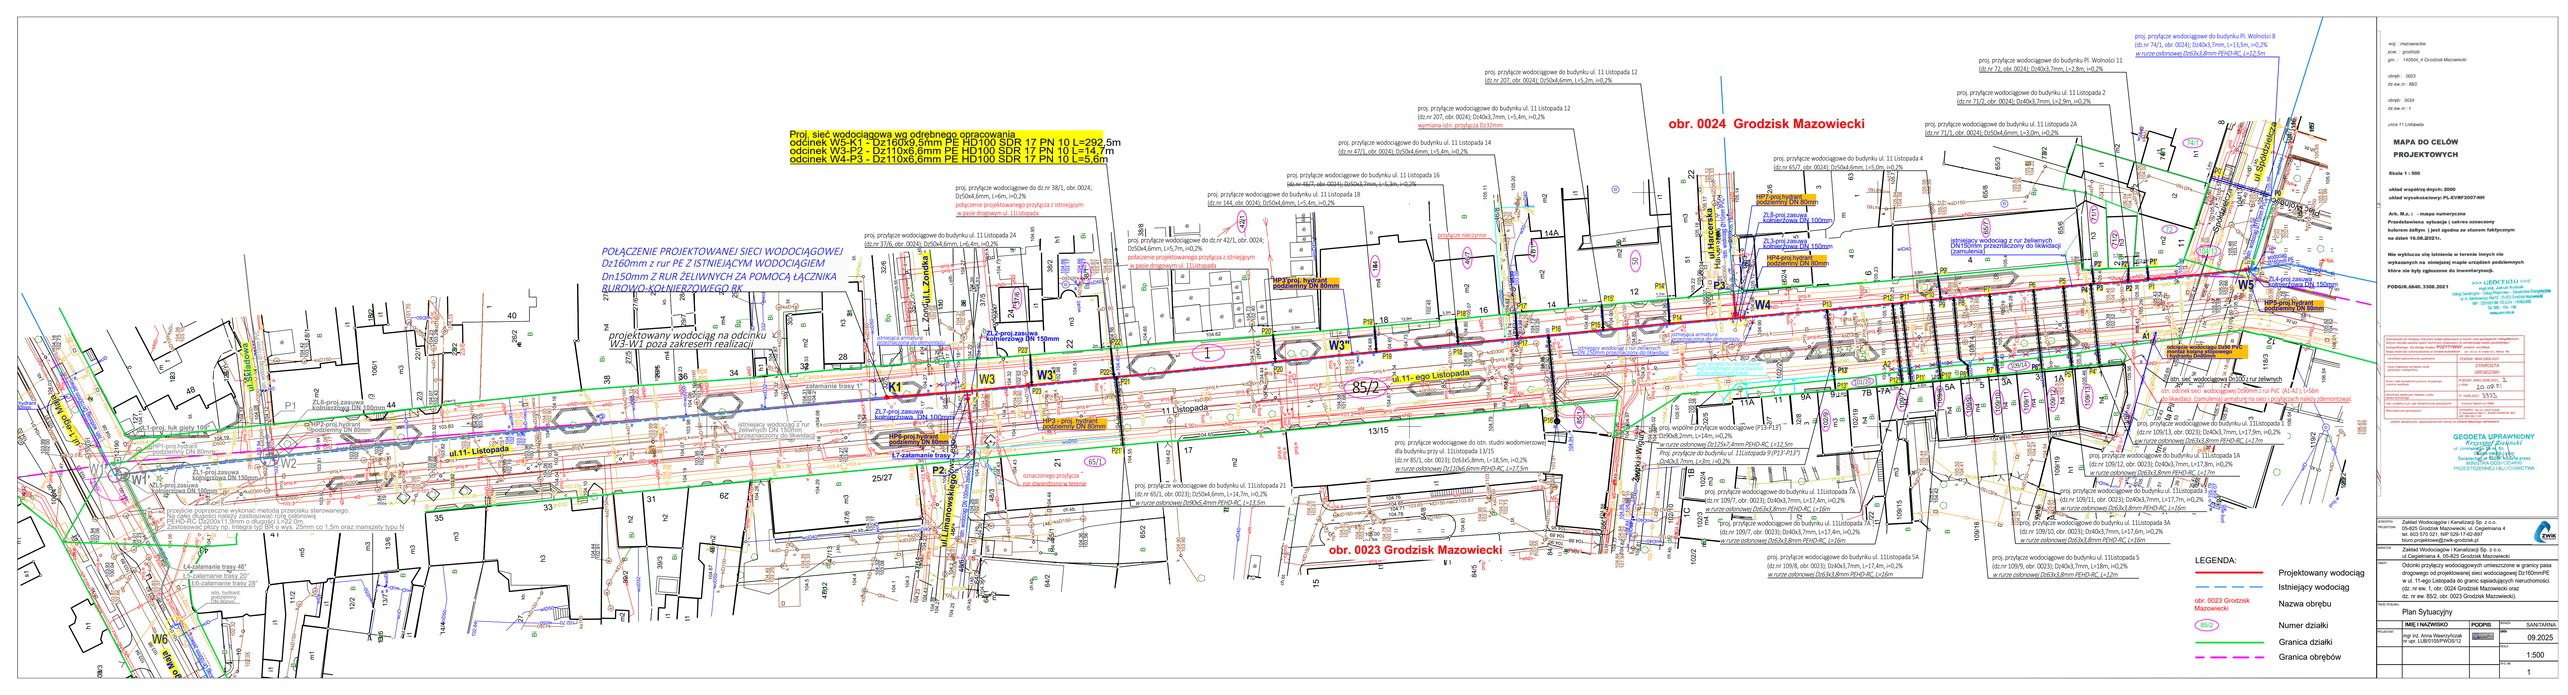
Proj. sieć wodociągowa wg odrębnego opracowania
odcinek W5-K1 - Dz160x9,5mm PE HD100 SDR 17 PN 10 L=292,5m
odcinek W3-P2 - Dz110x6,6mm PE HD100 SDR 17 PN 10 L=14,7m
odcinek W4-P3 - Dz110x6,6mm PE HD100 SDR 17 PN 10 L=5,6m
POŁĄCZENIE PROJEKTOWANEJ SIECI WODOCIĄGOWEJ Dz160mm z rur PE Z ISTNIEJĄCYM WODOCIĄGIEM Dn150mm Z RUR ŻELIWNYCH ZA POMOCĄ ŁĄCZNIKA BUROWO-KOŁNIERZOWEGO RK
projektowany wodociąg na odcinku W3-W1 poza zakresem realizacji
obr. 0024 Grodzisk Mazowiecki
obr. 0023 Grodzisk Mazowiecki
ul.11-go Listopada
11 Listopada
ul.Ulanowska
ul.Wolności
ul.Wiejska
ul.Kościuszki
istniejący wodociąg Z rur żeliwnych Dn 150mm przeznaczony do likwidacji
istniejący wodociąg z rur żeliwnych DN150mm przeznaczony do likwidacji (zamulenia)
istn. sieć wodociągowa Dn150 z rur żeliwnych do likwidacji (zamulenia) armatura na sieci i przyłączach należy zdemontować
proj. przyłącze wodociągowe do budynku Pl. Wolności 8 (dz.nr 74/1, obr. 0024); Dz40x3,7mm, L=13,5m, i=0,2% w rurze osłonowej Dz63x3,8mm PEHD-RC, L=12,5m
proj. przyłącze wodociągowe do budynku Pl. Wolności 11 (dz.nr 72, obr. 0024); Dz40x3,7mm, L=2,8m, i=0,2%
proj. przyłącze wodociągowe do budynku ul. 11 Listopada 2 (dz.nr 71/2, obr. 0024); Dz40x3,7mm, L=2,9m, i=0,2%
proj. przyłącze wodociągowe do budynku ul. 11 Listopada 2A (dz.nr 71/1, obr. 0024); Dz50x4,6mm, L=3,0m, i=0,2%
proj. przyłącze wodociągowe do budynku ul. 11 Listopada 4 (dz.nr 65/7, obr. 0024); Dz50x4,6mm, L=5,0m, i=0,2%
proj. przyłącze wodociągowe do budynku ul. 11 Listopada 12 (dz.nr 207, obr. 0024); Dz50x4,6mm, L=5,2m, i=0,2%
proj. przyłącze wodociągowe do budynku ul. 11 Listopada 12 (dz.nr 207, obr. 0024); Dz40x3,7mm, L=5,4m, i=0,2% wymiana istn. przyłącza Dr32mm
proj. przyłącze wodociągowe do budynku ul. 11 Listopada 14 (dz.nr 471, obr. 0024); Dz50x4,6mm, L=5,8m, i=0,2%
proj. przyłącze wodociągowe do budynku ul. 11 Listopada 16 (dz.nr 46/7, obr. 0024); Dz50x3,7mm, L=5,3m, i=0,2%
proj. przyłącze wodociągowe do budynku ul. 11 Listopada 18 (dz.nr 144, obr. 0024); Dz50x4,6mm, L=5,4m, i=0,2%
proj. przyłącze wodociągowe do budynku ul. 11 Listopada 24 (dz.nr 37/6, obr. 0024); Dz50x4,6mm, L=6,4m, i=0,2%
proj. przyłącze wodociągowe do dz.nr 38/1, obr. 0024; Dz50x4,6mm, L=6m, i=0,2% połączenie projektowanego przyłącza z istniejącym w pasie drogowym ul. 11Listopada
proj. przyłącze wodociągowe do dz.nr 42/1, obr. 0024; Dz50x4,6mm, L=5,7m, i=0,2% połączenie projektowanego przyłącza z istniejącym w pasie drogowym ul. 11Listopada
proj. przyłącze wodociągowe do budynku ul. 11Listopada 21 (dz.nr 65/1, obr. 0023); Dz50x4,6mm, L=14,7m, i=0,2% w rurze osłonowej Dz90x5,4mm PEHD-RC, L=13,5m
proj. przyłącze wodociągowe do ośrodka dokształcania i doskonalenia zawodowego (P1,P2,P3) Dz90x8,2mm, L=14m, i=0,2% w rurze osłonowej Dz125x7,4mm PEHD-RC, L=12,5m
proj. przyłącze wodociągowe do budynku ul. 11Listopada 9 (P13-P17) Dz40x3,7mm, L=3m, i=0,2% w rurze osłonowej Dz110x6,6mm PEHD-RC, L=17,5m
proj. przyłącze wodociągowe do istn. studni wodomierzowej dla budynku przy ul. 11Listopada 13/15 (dz.nr 85/1, obr. 0023); Dz63x5,8mm, L=18,5m, i=0,2% w rurze osłonowej Dz110x6,6mm PEHD-RC, L=17,5m
proj. przyłącze wodociągowe do budynku ul. 11Listopada 7A (dz.nr 109/7, obr. 0023); Dz40x3,7mm, L=17,4m, i=0,2% w rurze osłonowej Dz63x3,8mm PEHD-RC, L=16m
proj. przyłącze wodociągowe do budynku ul. 11Listopada 7 (dz.nr 109/7, obr. 0023); Dz40x3,7mm, L=17,4m, i=0,2% w rurze osłonowej Dz63x3,8mm PEHD-RC, L=16m
proj. przyłącze wodociągowe do budynku ul. 11Listopada 5A (dz.nr 109/8, obr. 0023); Dz40x3,7mm, L=17,4m, i=0,2% w rurze osłonowej Dz63x3,8mm PEHD-RC, L=16m
proj. przyłącze wodociągowe do budynku ul. 11Listopada 5 (dz.nr 109/9, obr. 0023); Dz40x3,7mm, L=18m, i=0,2% w rurze osłonowej Dz63x3,8mm PEHD-RC, L=17m
proj. przyłącze wodociągowe do budynku ul. 11Listopada 3A (dz.nr 109/10, obr. 0023); Dz40x3,7mm, L=17,6m, i=0,2% w rurze osłonowej Dz63x3,8mm PEHD-RC, L=16m
proj. przyłącze wodociągowe do budynku ul. 11Listopada 3 (dz.nr 109/11, obr. 0023); Dz40x3,7mm, L=17,7m, i=0,2% w rurze osłonowej Dz63x3,8mm PEHD-RC, L=16m
proj. przyłącze wodociągowe do budynku ul. 11Listopada 1A (dz.nr 109/12, obr. 0023); Dz40x3,7mm, L=17,8m, i=0,2% w rurze osłonowej Dz63x3,8mm PEHD-RC, L=17m
proj. przyłącze wodociągowe do budynku ul. 11Listopada 1 (dz.nr 109/13, obr. 0023); Dz40x3,7mm, L=17,9m, i=0,2% w rurze osłonowej Dz63x3,8mm PEHD-RC, L=17m
proj. wspólne przyłącze wodociągowe (P1,P9-P11) Dz90x8,2mm, L=14m, i=0,2% w rurze osłonowej Dz125x7,4mm PEHD-RC, L=12,5m
W1
W2
W3
W3'
W4
W5
W6
K1
P1
P2
P3
P4
P5
P6
P7
P8
P9
P10
P11
P12
P13
P14
P15
P16
P17
P18
P19
P20
P21
P22
P23
P24
P25
P26
P27
P28
P29
P30
P31
P32
P33
P34
P35
P36
P37
P38
P39
P40