




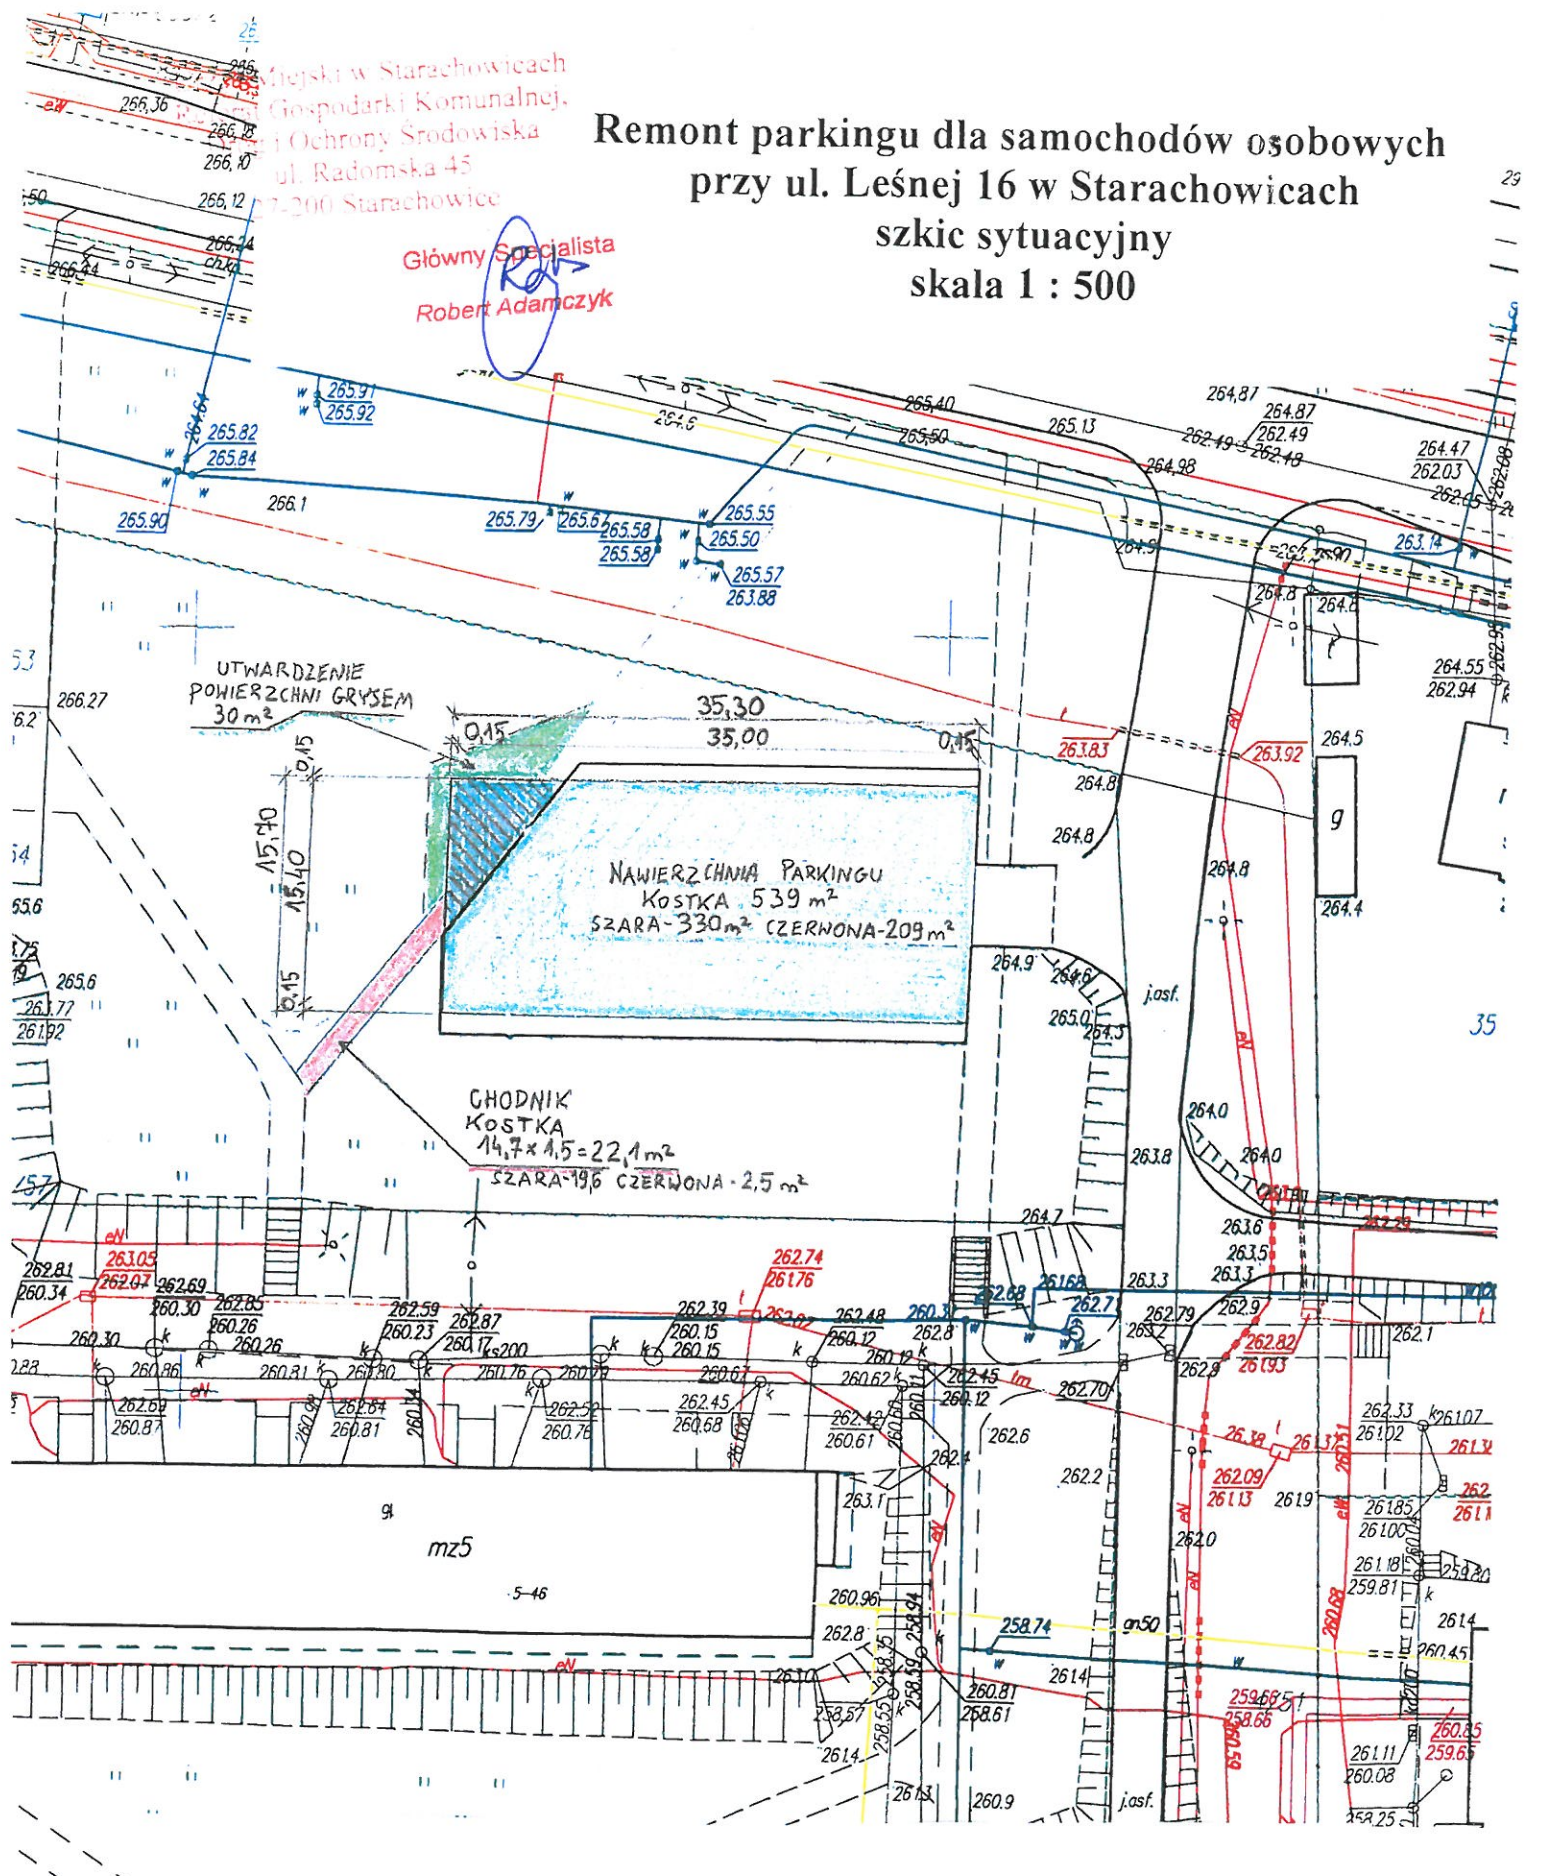

Starachowicki w Starachowicach
Gospodarki Komunalnej,
i Ochrony Środowiska
ul. Radomska 45
27-200 Starachowice

Remont parkingu dla samochodów osobowych przy ul. Leśnej 16 w Starachowicach szkic sytuacyjny skala 1 : 500

Główny Specjalista
Robert Adamczyk



-  powierzchnia wzmocnienia podbudowy parkingu – 502,0 m²
-  korytowanie (15,0 m³) i wykonanie pełnej podbudowy drogowej parkingu – 37,0 m²
-  korytowanie (4,8 m³) i wykonanie podbudowy pod chodnik – 22,1 m²
-  korytowanie (3m³) pod utwardzenie grysem – 30,0 m²