


MAPA POMARU PC. KONAWCZEGO BUDYNKU
wraz z przyłączami
do celów opiniodawczych
Skala 1:500

Niezgodność budowy w stosunku do planu zagospodarowania wystąpiła w:

- włączenia sieci wodociągowej do istniejącej sieci
- przesunięcia układu drogowego
- przesunięcia jednej lampy oświetleniowej
- zmiana lokalizacji studni rozprężnej kd
- zmiana lokalizacji wpustu ulicznego przy bud. kotłowni

Województwo: pomorskie
Powiat: kartuski
Gmina: Kartuszy
Obręb: Kartuszy 05
Dzielnica nr: 1/43
Ks. rob.: 4/1/2020
ID: G.6640.2855.2020
Nr sekcji: 6.220.22.13.2.3
Sporządzono: Kartuszy, dnia 18.11.2020 r.
Wykonawca prac: Tomasz Jeżewski (upr. 21099)
Budynek łącznika Szkoły Podstawowej nr 2, wraz z infrastrukturą
z pozwoleniem na budowę nr B.6740.243.2018.AJ z dnia 18.06.2018 r.

ZENIT
USŁUGI GEODEZYJNO-KARTOGRAFICZNE
inż. Tomasz Jeżewski
83-300 Kartuszy, ul. Kosciuszka 90/4
tel. 695-874-410, 506-043-950
NP 589-117-44-24, Regon 221612003

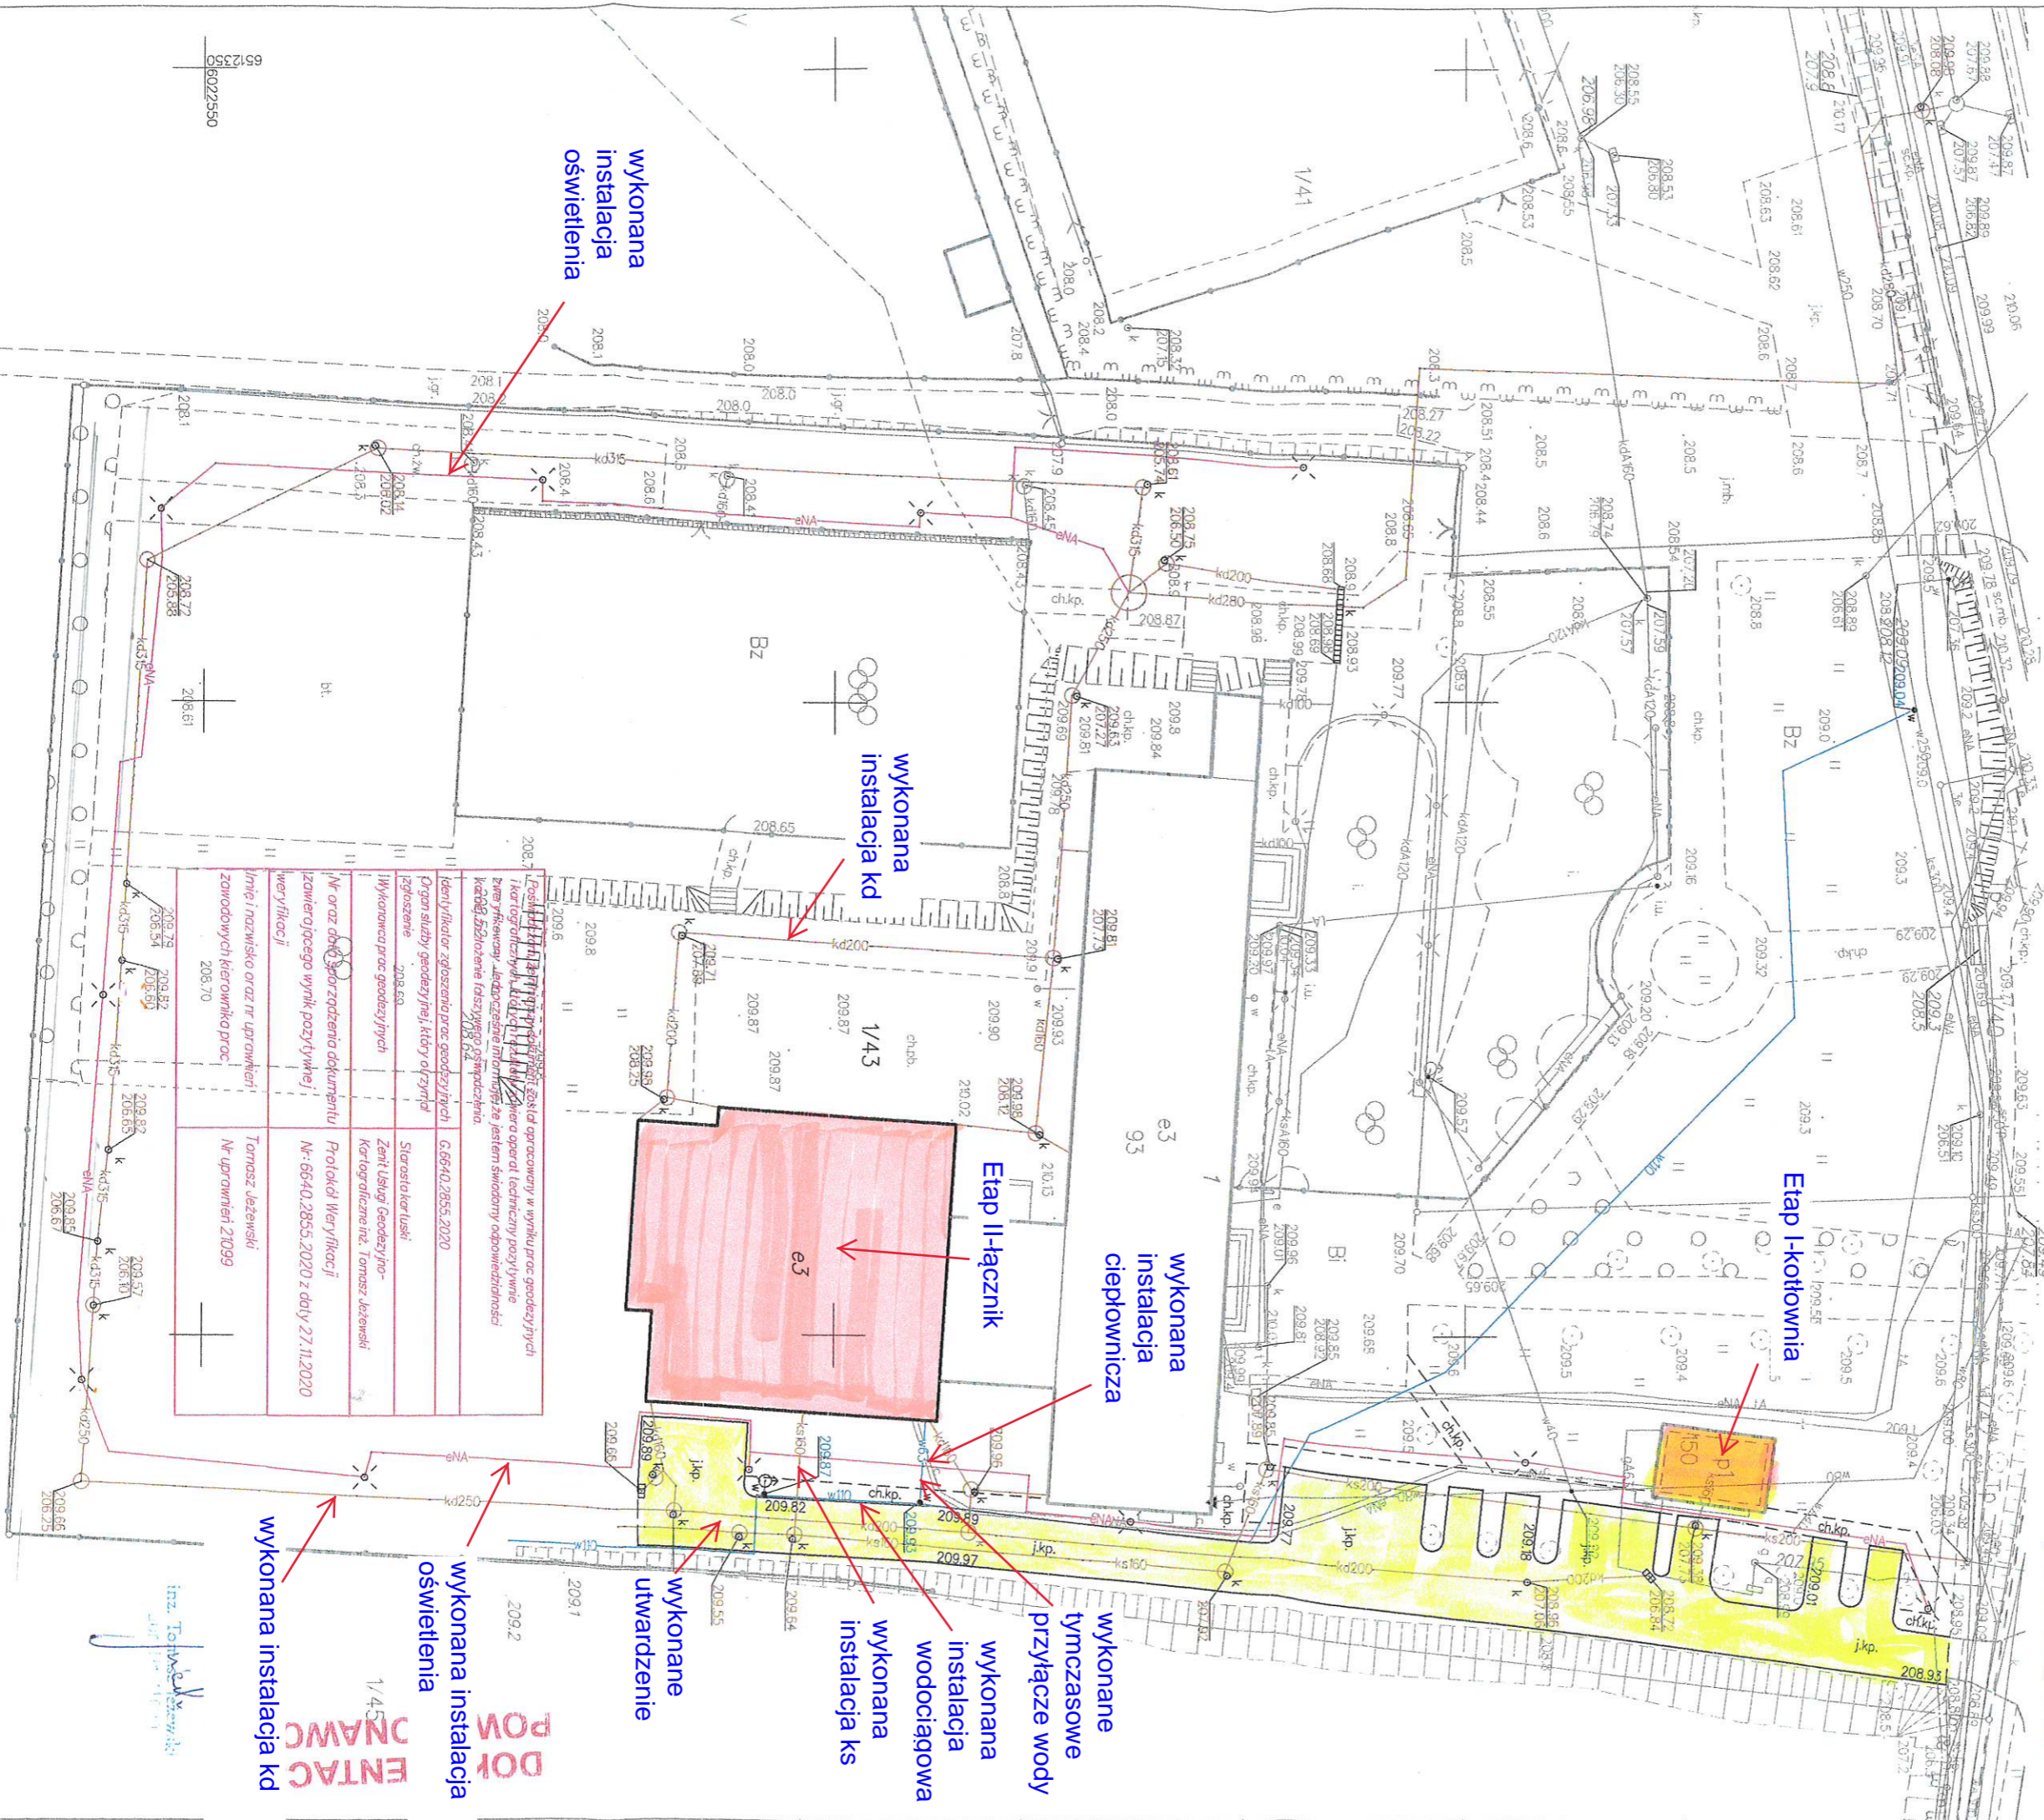

Rozkład instalacji wodociągowej, kanalizacyjnej i gazowej. Został opracowany w wyniku prac geodezyjnych i kartograficznych. Zawiera opisy techniczny, pozycyjny i wymiarowy. Lektorskie informacje są jestem świadomy odpowiedzialności każdego złożenie (szczytowego oświadczenia).	
Identyfikator zgłoszenia prac geodezyjnych Organ służby geodezyjnej, który otrzymał zgłoszenie	G.6640.2855.2020 Starosta Kartuski
Identyfikator prac geodezyjnych Inykonawca prac geodezyjnych	Zent i Usługi Geodezyjno-Kartograficzne inż. Tomasz Jeżewski
Nr oraz data sporządzenia dokumentu Izawierającego wynik, pozytywny i weryfikacji	Protokół Weryfikacji Nr: 6640.2855.2020 z daty 27.11.2020
Imię i nazwisko oraz nr uprawnień Zawodowych kierownika prac	Tomasz Jeżewski Nr uprawnień 21099

DOKŁADNY PLAN
ENTACJA
1/43
 wykonana instalacja oświetlenia
 wykonana instalacja oświetlenia
 wykonana instalacja kd

wykonane tymczasowe przyłącze wody
 wykonana instalacja wodociągowa
 wykonana instalacja ks
 wykonana instalacja ciepłownicza
 Etap I-kotłownia
 Etap II-łącznik
 wykonana instalacja oświetlenia
 wykonana instalacja oświetlenia
 wykonana instalacja oświetlenia
 wykonane utwardzenie

wykonana instalacja oświetlenia

wykonana instalacja kd

Etap I-kotłownia

Etap II-łącznik

wykonana instalacja ciepłownicza

wykonana instalacja oświetlenia

wykonana instalacja oświetlenia

wykonana instalacja kd